

DIRECTION GÉNÉRALE DES
FINANCES PUBLIQUES

EXTRAIT DU PLAN CADASTRAL

Mme T

24 120

Section : BC

N° : 1032-1034

SURFACE : 4 200m²



MA AD architectes
Rond Point du Colombier
18000 Saint Genès de Larche
Tel 0556883315

Appartement n°3 : Extension à créer
5,00mx13,90m. Aménagé au niveau
rez-de-chaussée. Toiture Terrasse.
Logement 3 pièces principales.

Les points de niveaux
du terrain naturel seront
inchangés.

Appartement n°2 : Transformation de
l'abri en habitation. Aménagé au niveau
rez-de-chaussée. Toiture Terrasse.
Logement 4 pièces principales.

Appartement n°1 : aménagé dans la grange,
sur 2 niveaux, avec terrasse au-dessus des
appartements n°2 et n°3. Toiture 2 pans.
Logement 5 pièces principales.

Département :
DORDOGNE

Commune :
TERRASSON LAVILLEDIEU

Section : BC
Feuille : 000 BC 01

Échelle d'origine : 1/2000
Échelle d'édition : 1/500

Date d'édition : 01/03/2018
(fuseau horaire de Paris)

Coordonnées en projection : RGF93CC45


Le plan visualisé sur cet extrait est géré par le
centre des impôts foncier suivant :
Pole topo de gestion cadastrale
PERIGUEUX CITE ADMINISTRATIVE 24016
24016 PERIGUEUX CEDEX
tél. 05 53 03 35 00 -fax
cdf.perigueux@dgif.finances.gouv.fr

Cet extrait de plan vous est délivré par :

cadastre.gouv.fr
©2017 Ministère de l'Action et des Comptes
publics

Plan de MASSE PCmi 2

Echelle : 1 / 500e

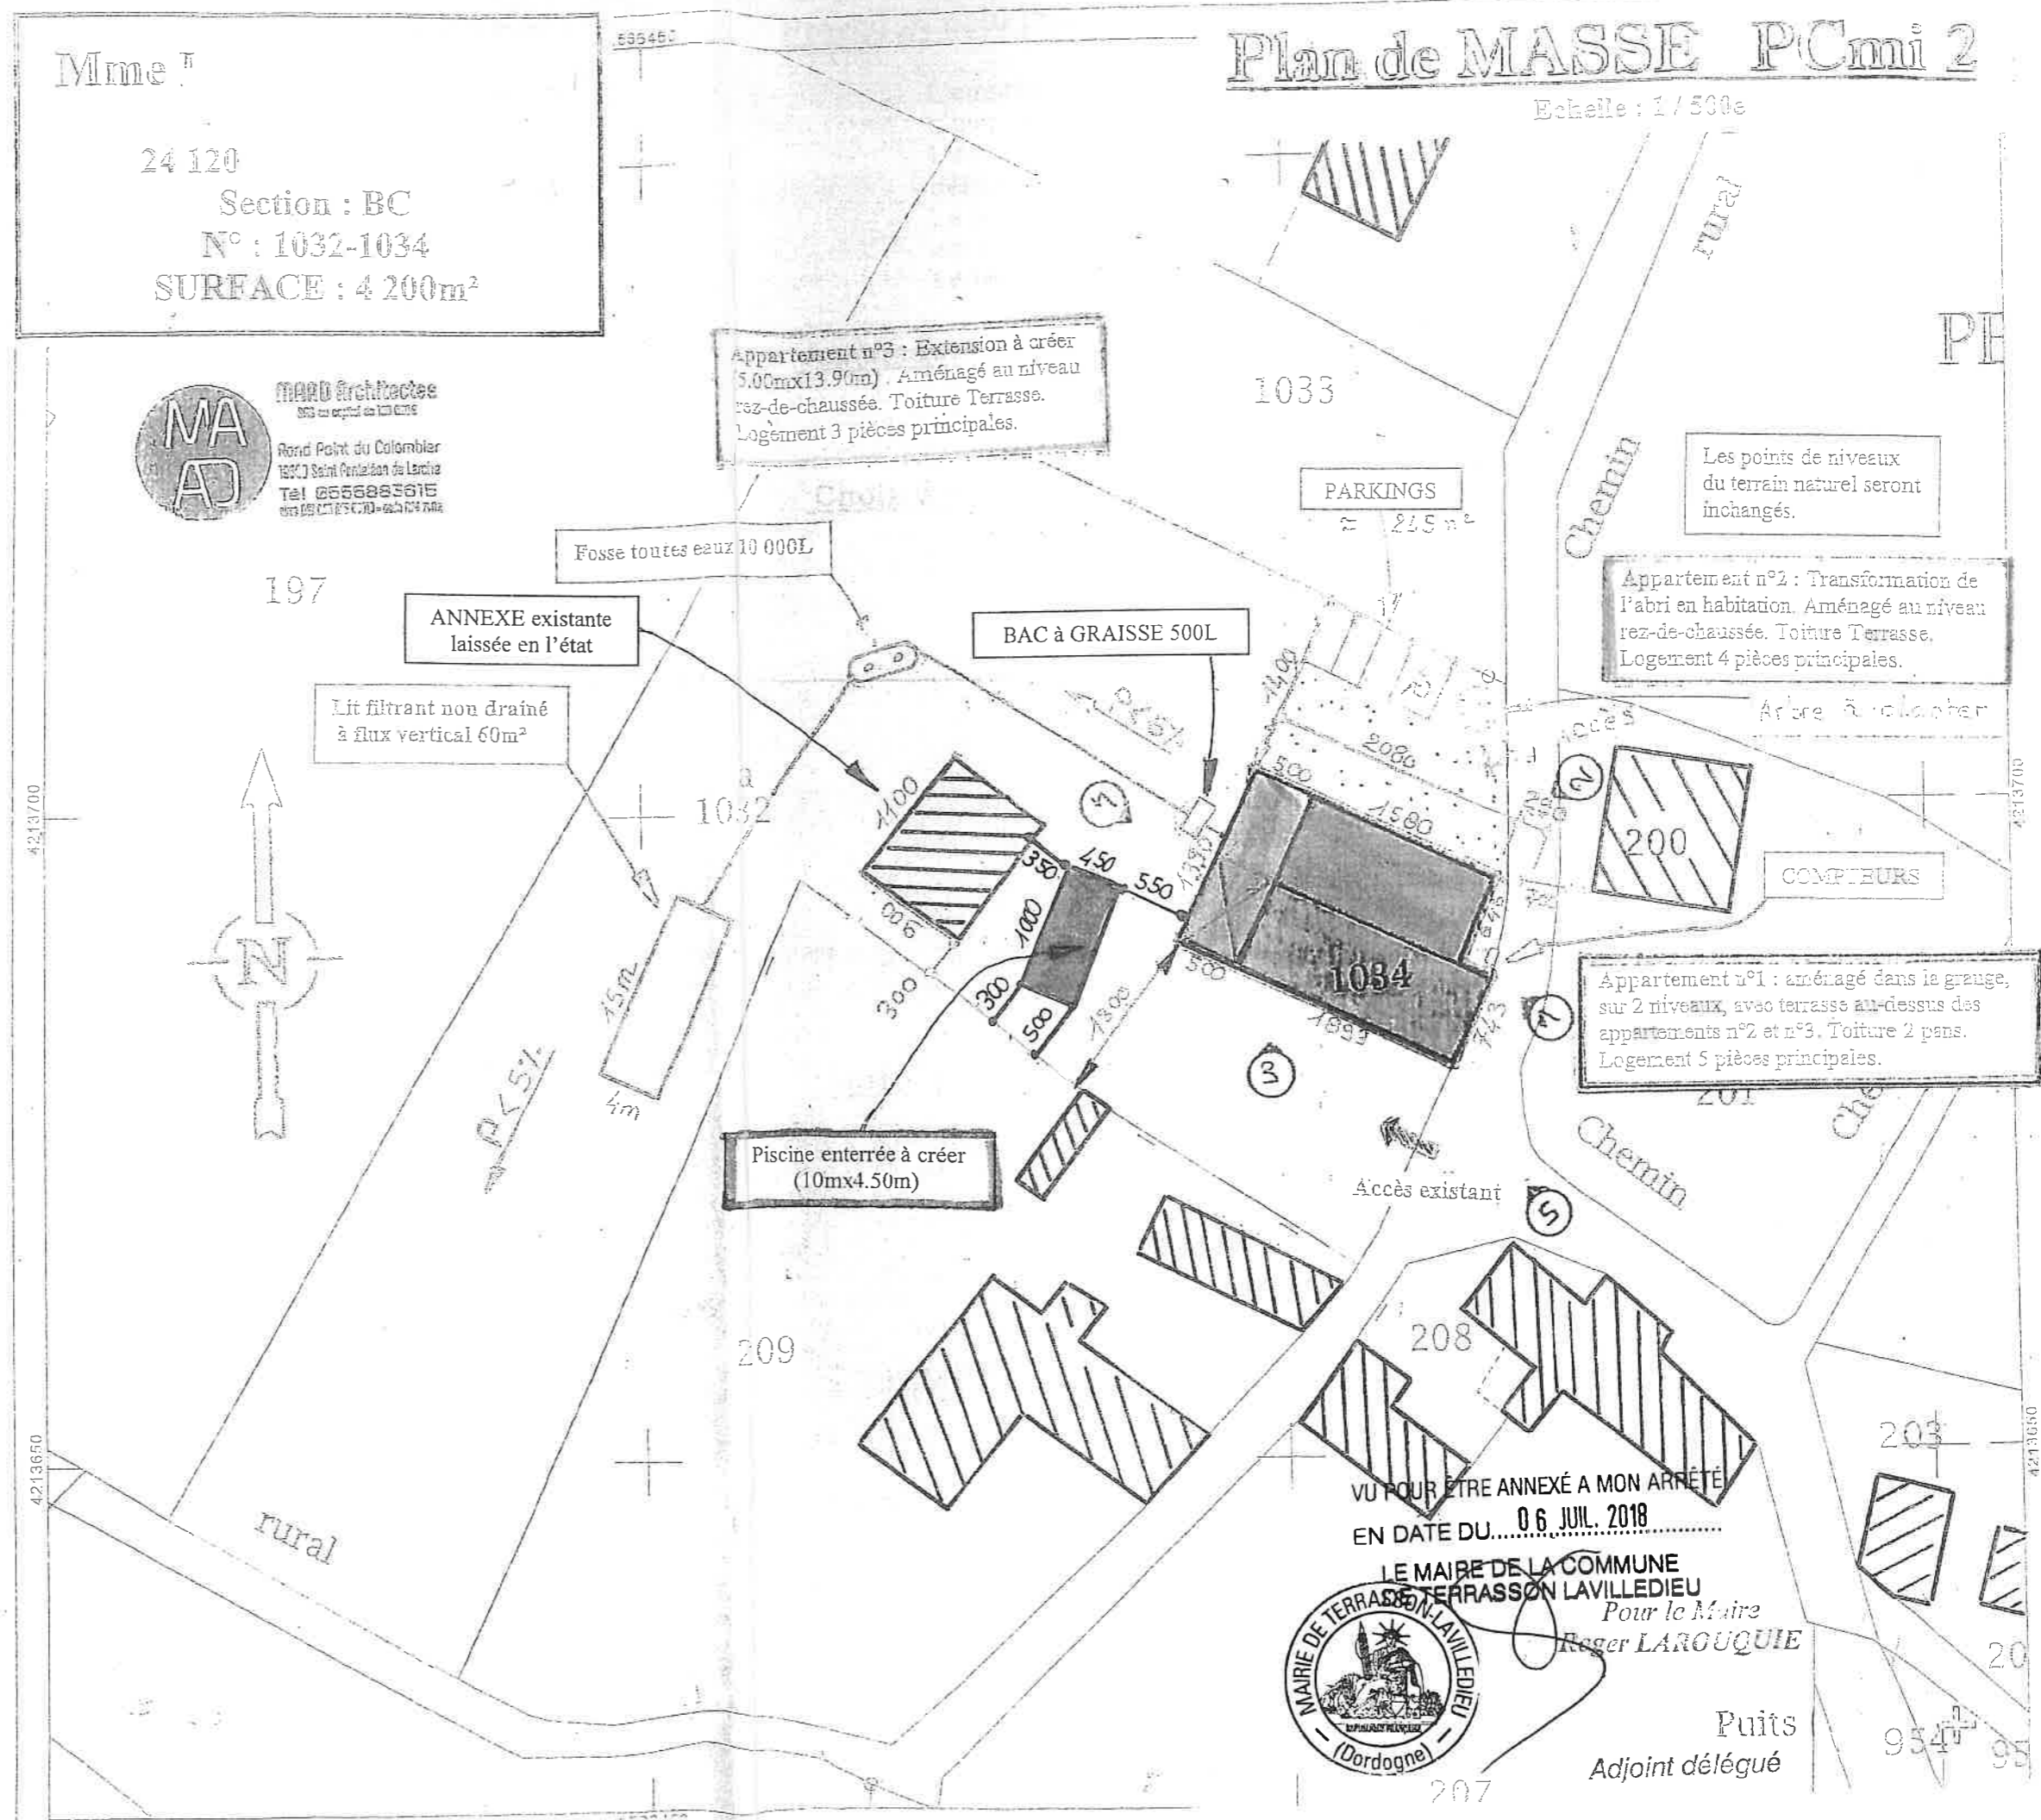


VU POUR ETRE ANNEXÉ A MON ARRÊTÉ
EN DATE DU... 06 JUL. 2018 ...
LE MAIRE DE LA COMMUNE
TERRASSON LAVILLEDIEU
Pour le Maire
Roger LAROUQUIE
Puits
Adjoint délégué



PCmi5



EST
PROJET

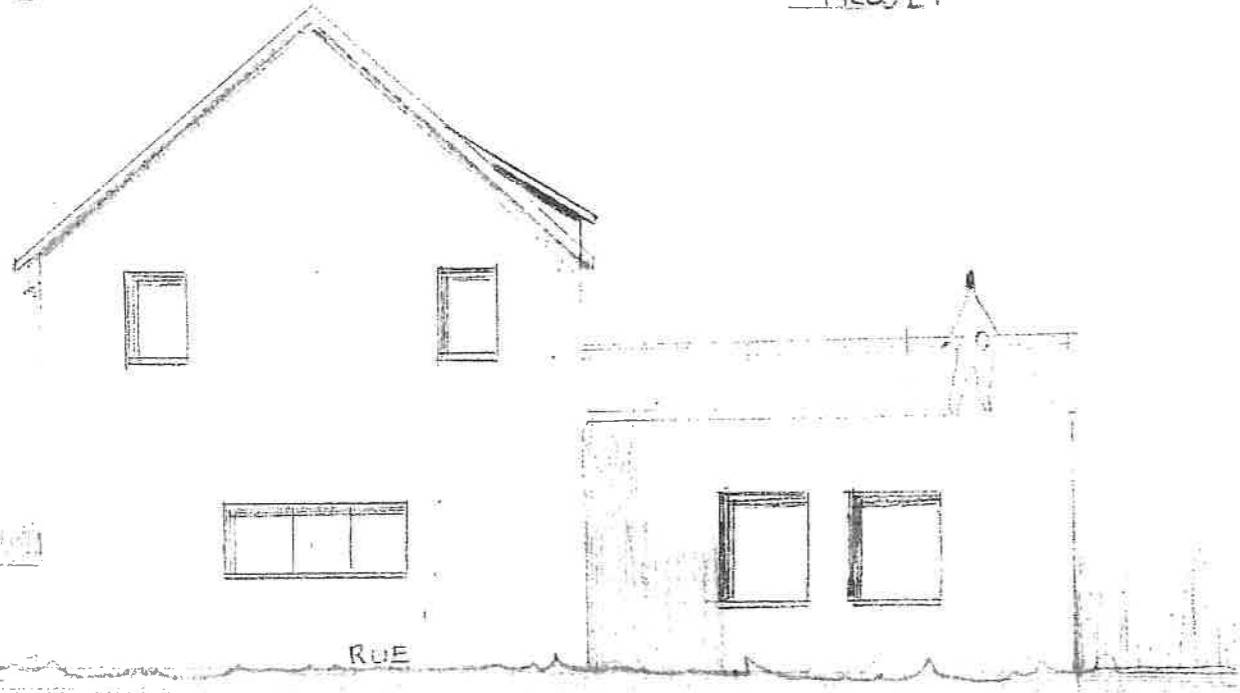

VU POUR ÊTRE ANNEXÉ A MON ARRÊTÉ
EN DATE DU... 06 JUIL. 2018


LE MAIRE DE LA COMMUNE
DE TERRASSON LAVILLEDIEU



Pour le Maire
Yves LAROUQUIE

Adjoint délégué

OUEST
PROJET

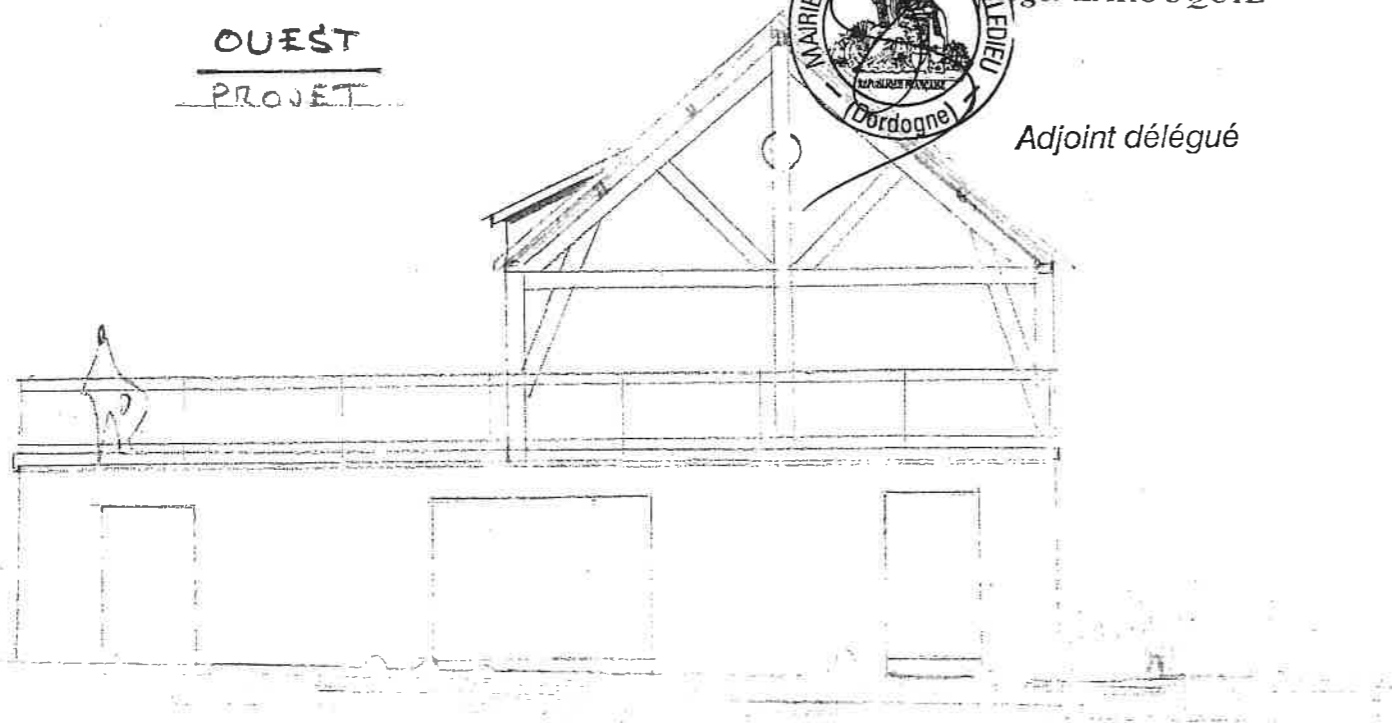

06-1-1072

MASD Architectes

535 rue Capelle de 1910 10100

Rond Point du Colombier

19500 Saint Pèr-sur-Nivelle de Lande


Tel: 05555863615

Site: 055 586 3615 - www.masd.fr



NORD

PROJET

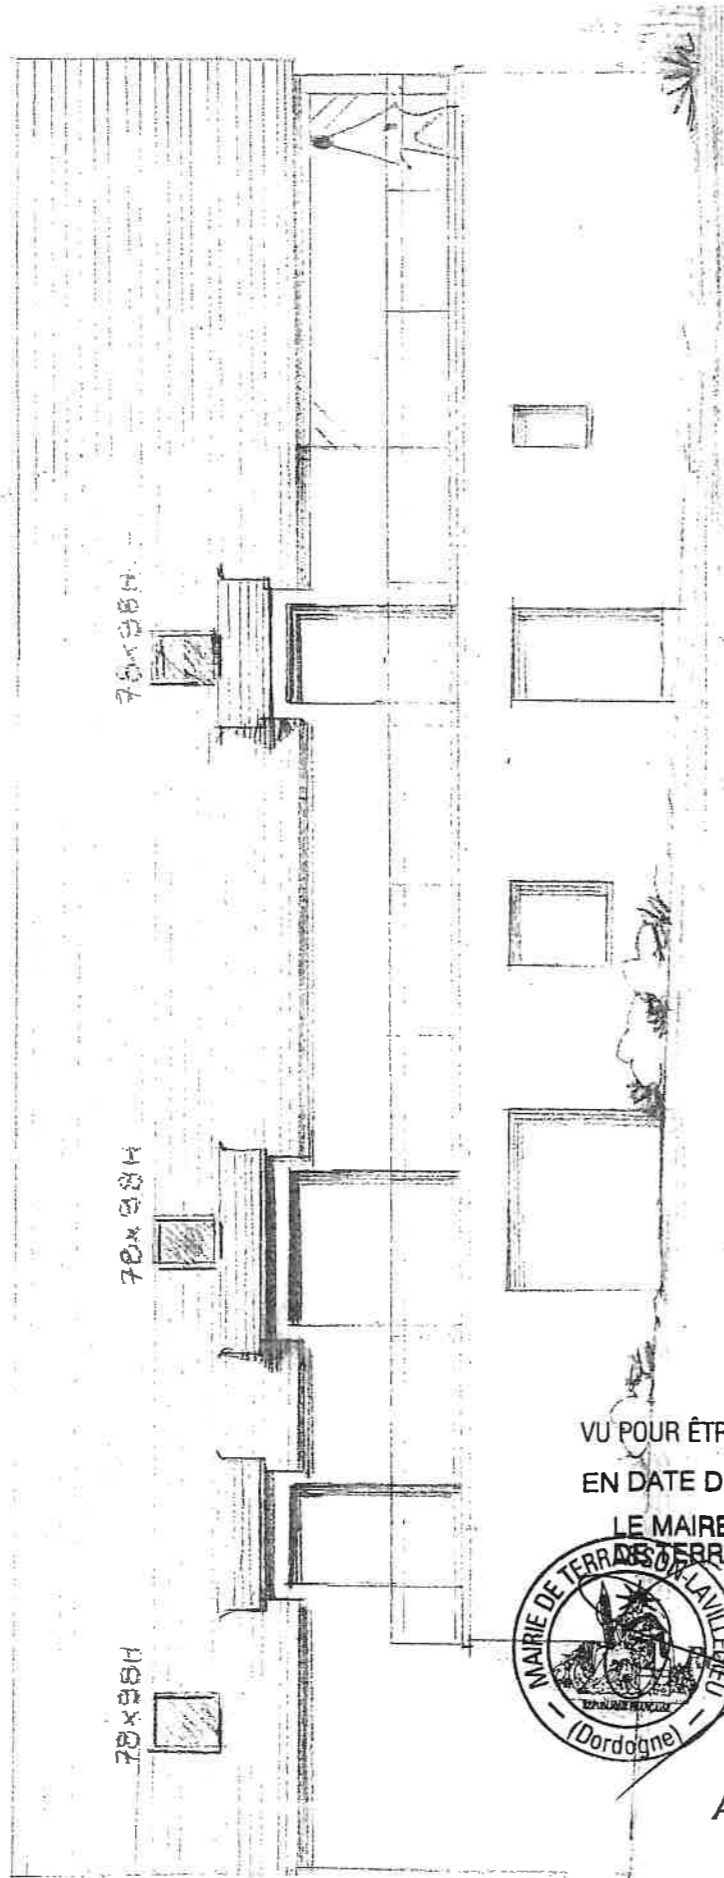

VU POUR ÊTRE ANNEXÉ A MON ARRÊTÉ
EN DATE DU...06 JUIL 2018...

LE MAIRE DE LA COMMUNE
DES TERRASSON LAVILLEDIEU



Pour le Maire
Ber LAROUQUIE

Adjoint délégué

ech 1/100^e

1 2 3 4 5

