



Chemin Rural.


Département de la Dordogne
Direction Départementale de l'Équipement
PERMIS DE CONSTRUIRE
Vu pour être apposé à mon avis modificatif
en date du **9 MAR 2001**
R 16 Directeur Départemental

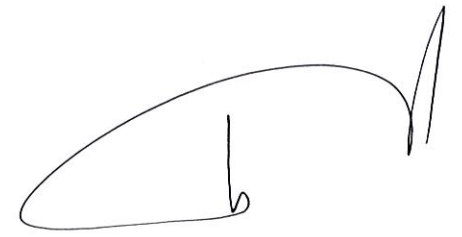


PLAN DE MASSE
PLAN D'IMPLANTATION
Echelle 1/200°

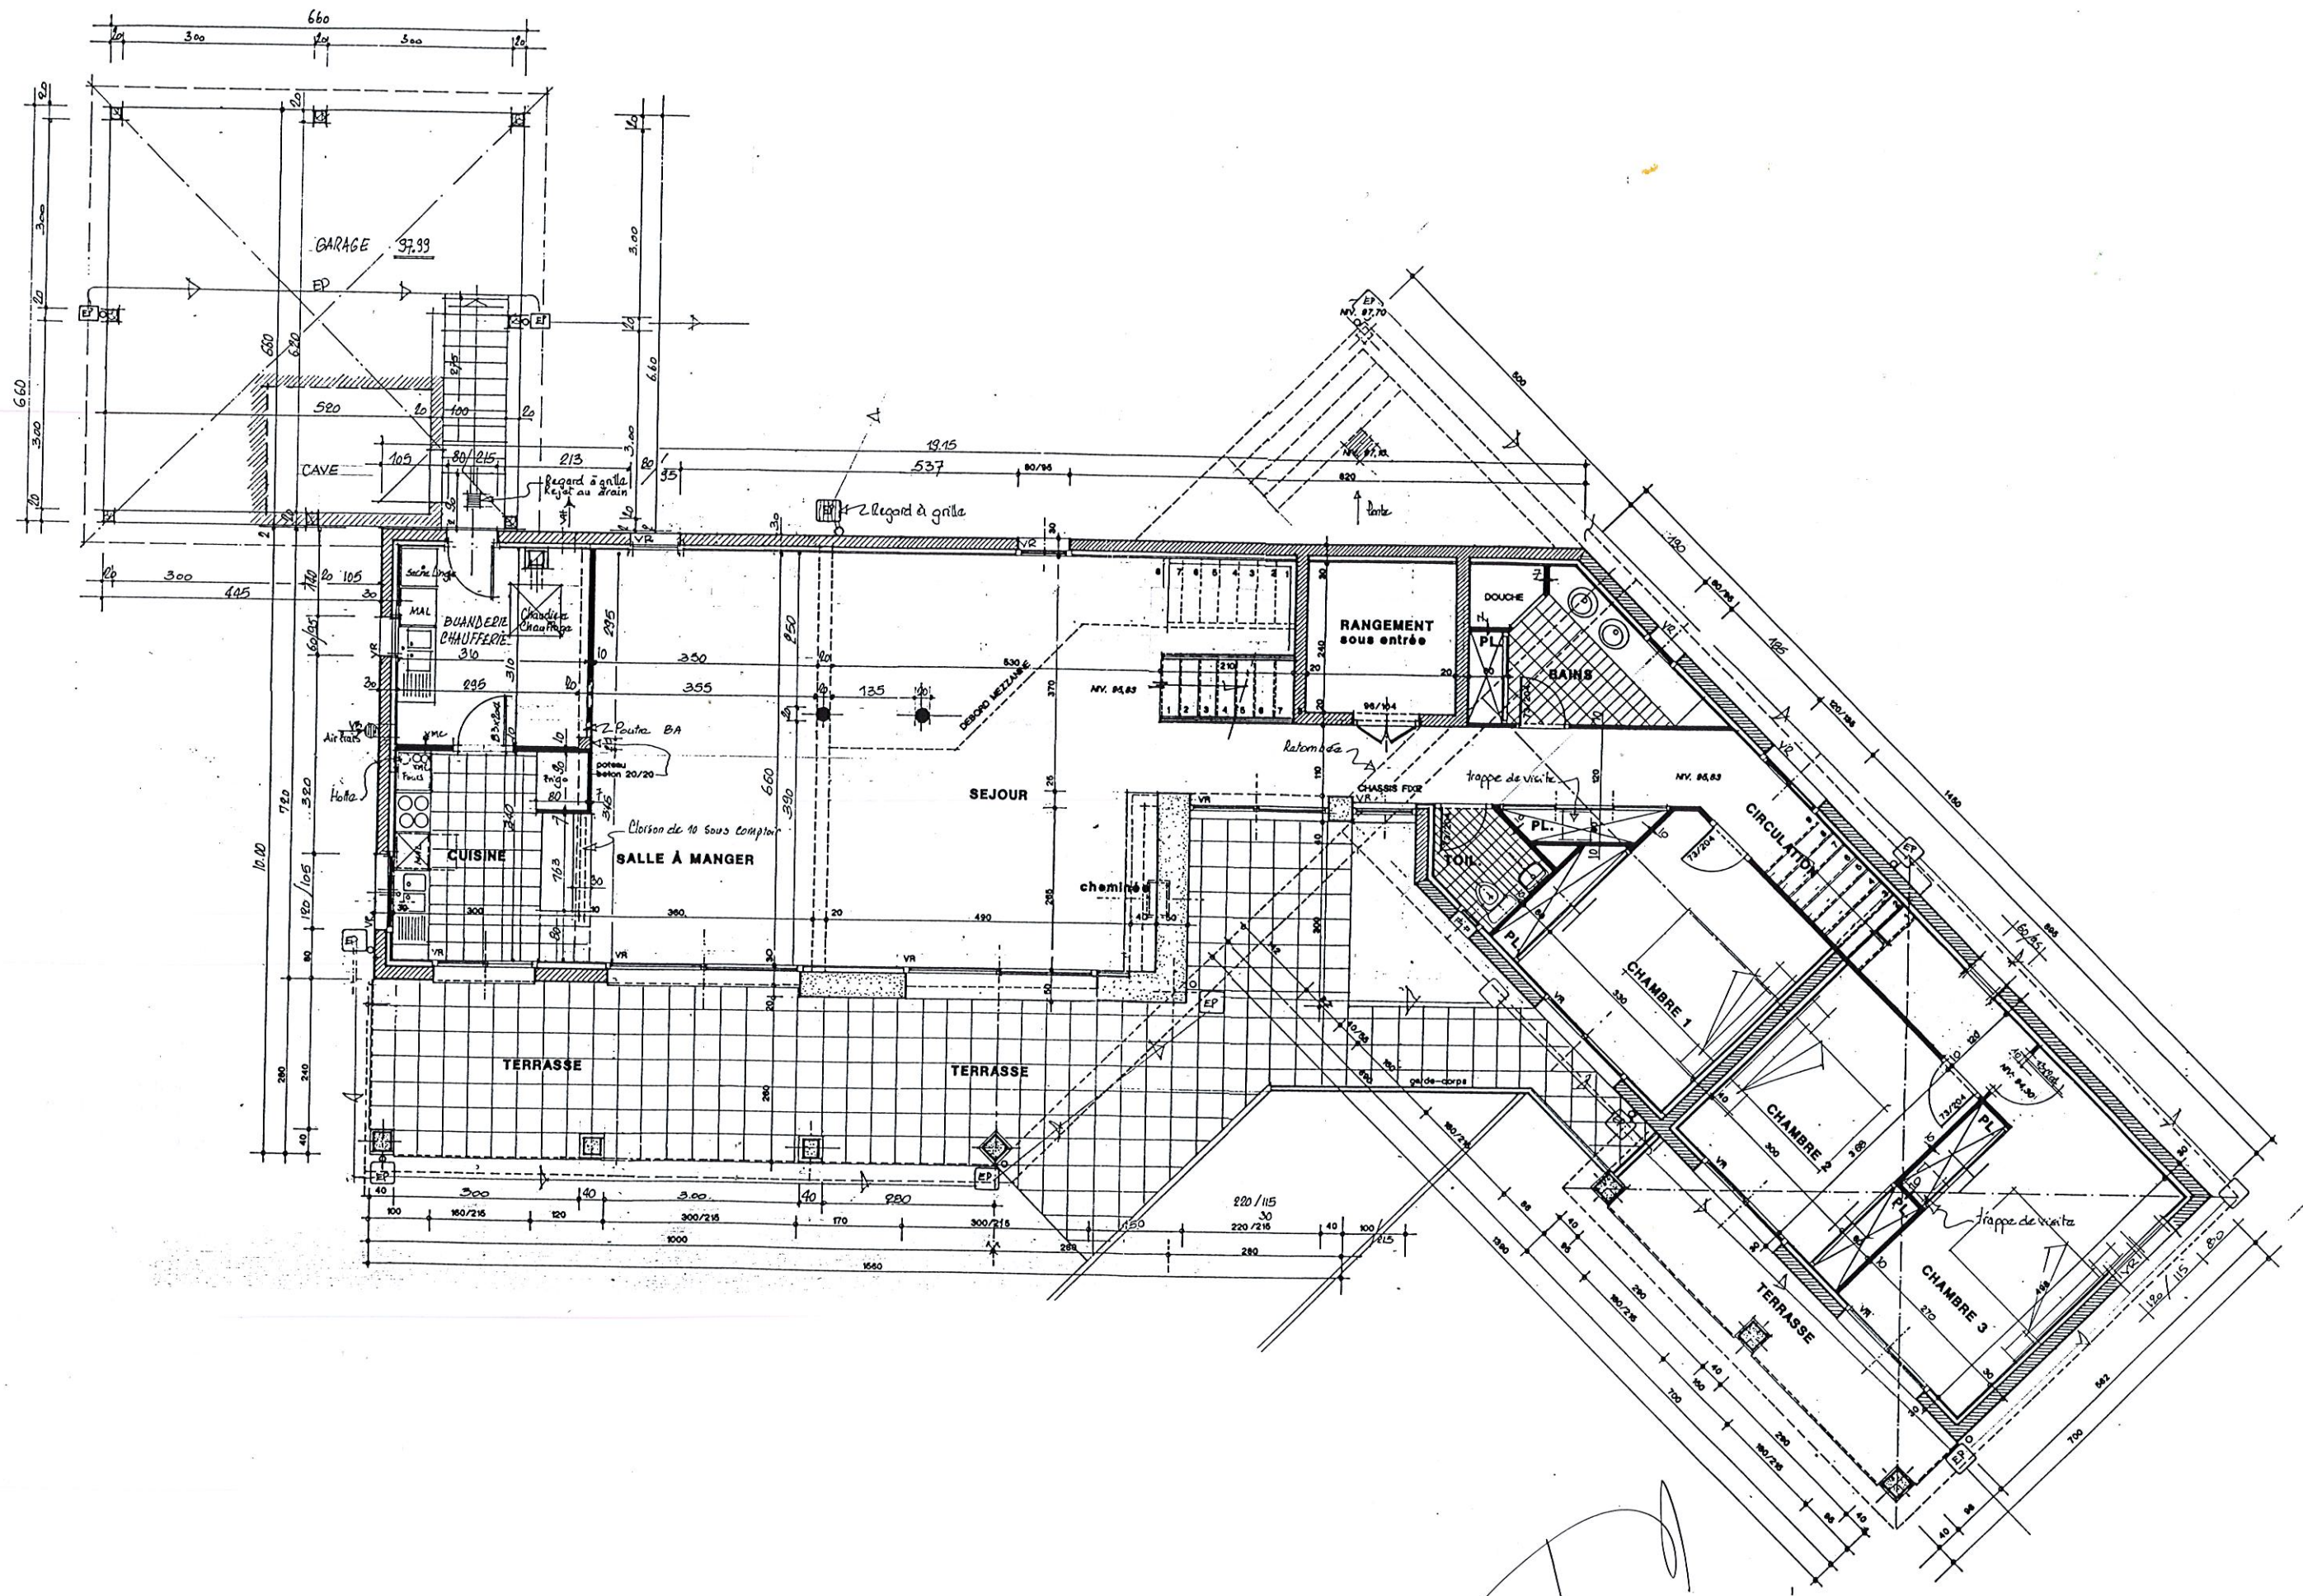

PLAN DU REZ DE CHAUSSEE
Echelle 1 / 100°

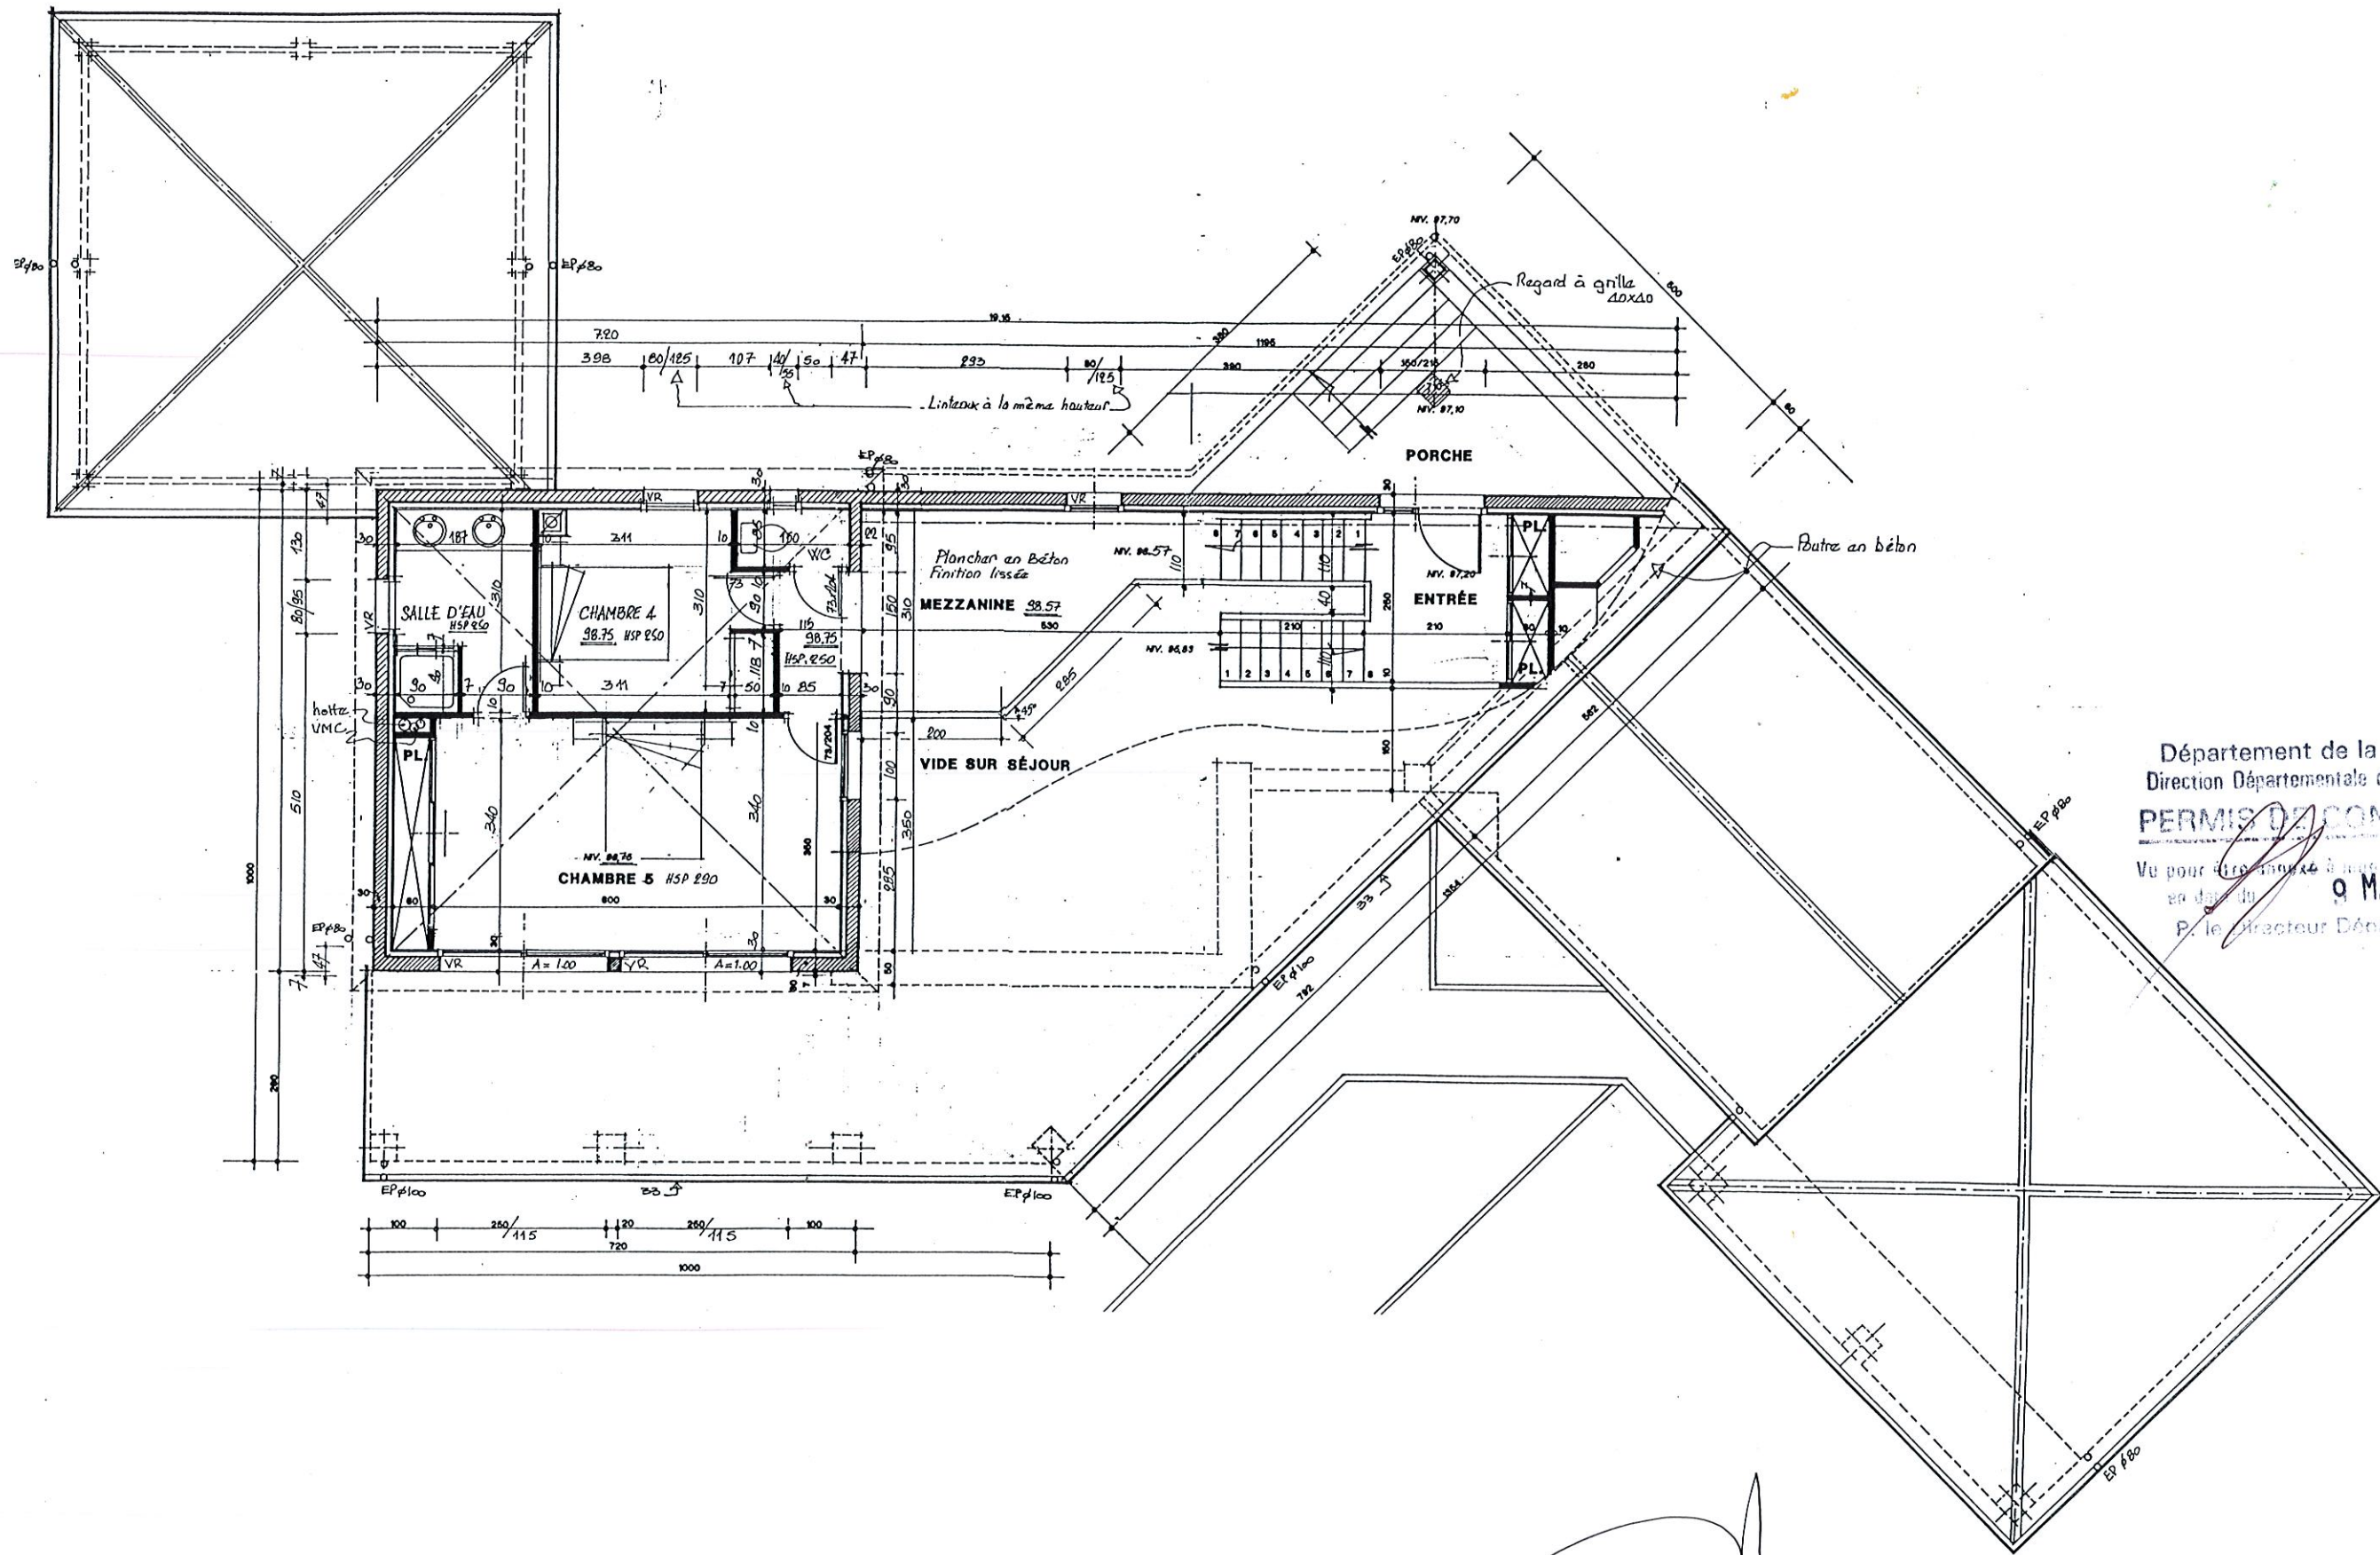

Département de la Dordogne
 Direction Départementale de l'Équipement
PERMIS DE CONSTRUIRE
 Vu pour être annexé à mes arrêtés préfectoraux en date du **9 MAR. 2001**
 P. le Préfet Départemental

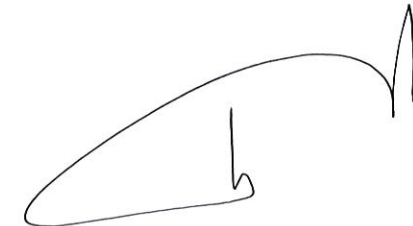

PLAN DE L'ETAGE
 Echelle 1/100°