



## PLANS TECHNIQUES DE LA SARL VMF IMMO

16 rue Marcellin Berthelot

19100 BRIVE LA GAILLARDE

Ces plans techniques sont à remettre à votre plaquiste, plombier, électricien, ou tout autre professionnel concerné

*(Ce document n'est pas contractuel, il est fourni à titre indicatif, toutefois le non-respect des normes en vigueur ou des préconisations de ce document pourra conduire au refus d'installation des éléments, la facturation du temps perdu, ou tout autre conséquence liée à ce non-respect)*

- **INTERDICTIONS :**

**AUCUN TUYAU NI CABLE AU DESSUS DE 10 CM DU SOL**

De placer quelconque élément derrière un lave-vaisselle.

- **PLOMBERIE :** respecter les normes en vigueur

Alimentation eau chaude / eau froide : raccord 3/8

Evacuation : PVC diamètre 40 mm à **plaquer contre le mur**

- **ELECTRICITE :** respecter les normes en vigueur

Plaque électrique ou mixte : 6 mm<sup>2</sup> / 32 A.

Four : 4 mm<sup>2</sup> / 20 A.

Prise : 2.5 mm<sup>2</sup> / 16 A.

Interrupteurs pour spots / spots : 1.5 mm<sup>2</sup> / 10 A.

- **HOTTE :** Traitement de l'air par recyclage.

### J'attire votre attention sur les points suivants :

- **AUCUN TUYAU, PRISE NI CABLE DERRIERE LE LAVE-VAISSELLE**

- **Pour les évacuations ne pas coller les PVC et les positionner contre le mur (vide sanitaire des meubles : 4.5 cm)**

- Concernant la hotte :

o Traitement de l'air par recyclage.

- Concernant les meubles suspendus ou hauts :

o Respecter les dimensions et l'implantation des renforts muraux.


o Ces renforts sont à la charge du client.

Hélène CALIÒ  
Concepteur / Mètreur / Cuisine  
**Ho My Home - Chabert Duval**  
90 bis Av. Turgot - 19100 Brive  
Tél : 05 55 88 00 06  
[helene.calio@homyhome.fr](mailto:helene.calio@homyhome.fr)

# Plan technique de la cuisine de la SARL VMF IMMO

## PLAN DE MASSE / VUE DE DESSUS

Le non-respect de certaines cotes peut entraîner des travaux ou fournitures complémentaires.  
Si nécessaire, ces derniers seront directement facturés.  
La société HO MY HOME se réserve le droit de ne pas poser tant que l'ensemble des installations ne sont pas conforme aux plans et normes en vigueur.

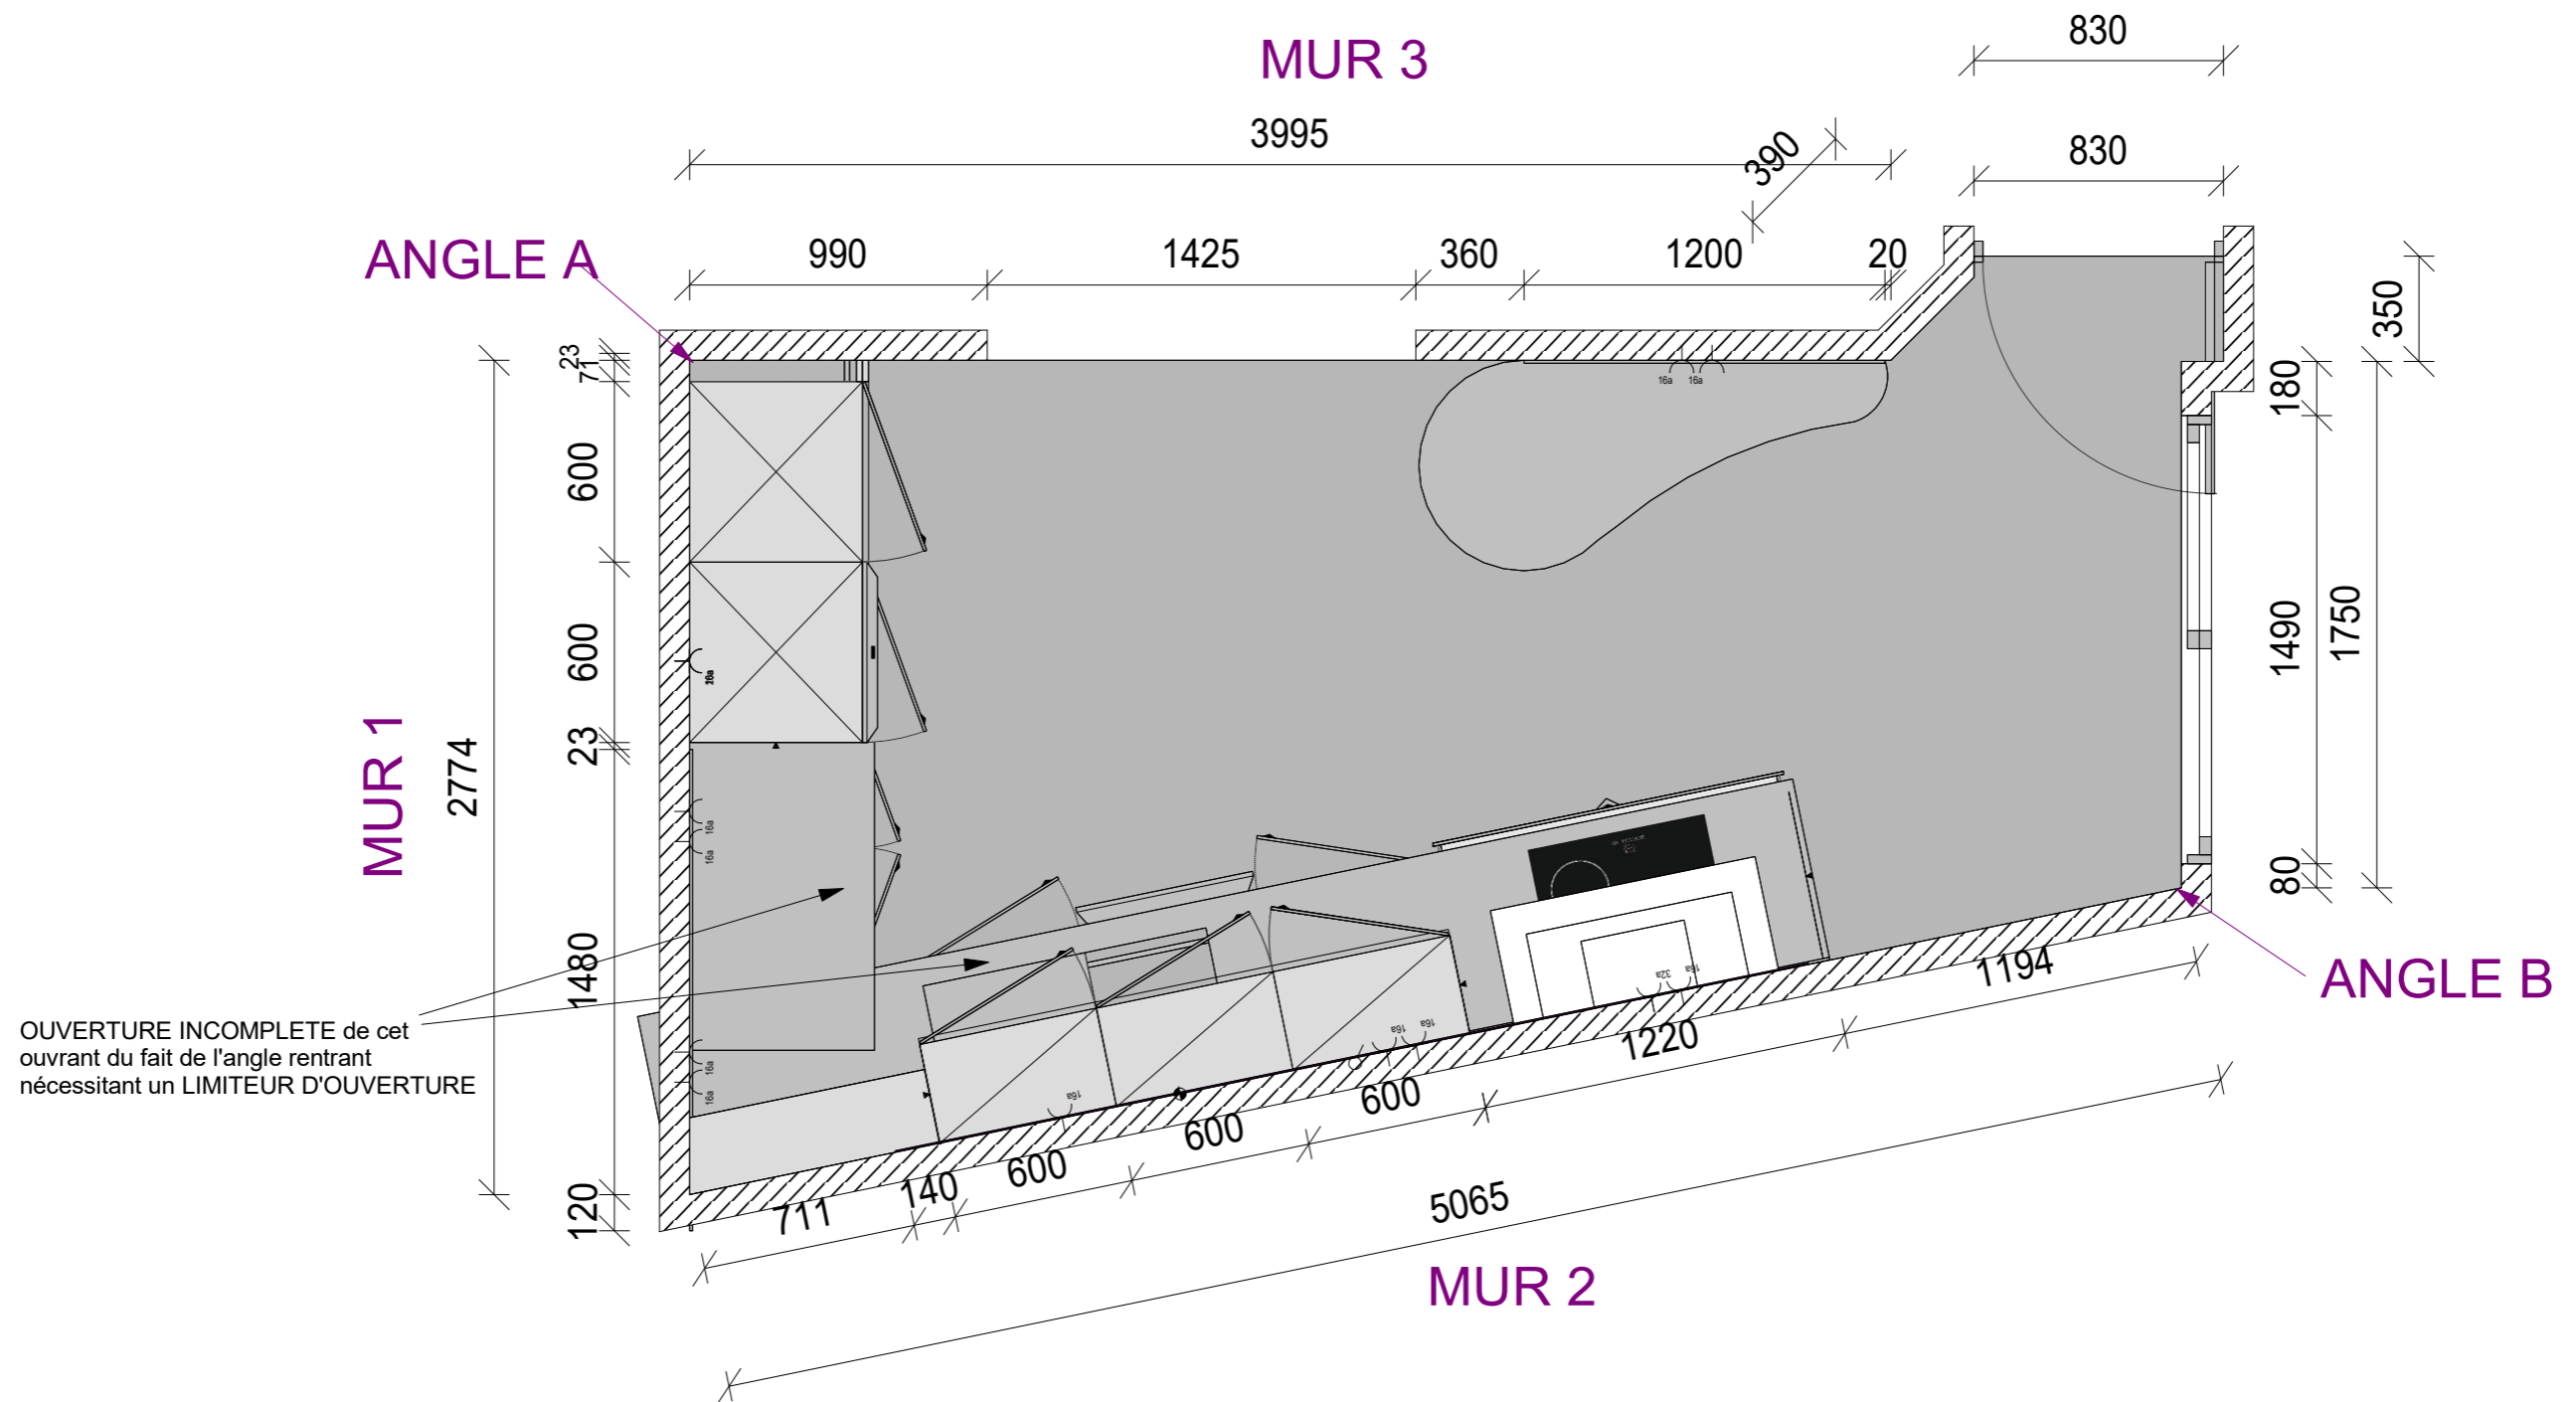


Echelle : 1 / 25

	Date de relevé des mesures	Signatures client et concepteur	
- 1 rue Louis Rodas		Ho My Home - Chabert Duval - 90 Bis Avenue Turgot	20/10/2023
- 19100 BRIVE LA GAILLARDE		- 19100 BRIVE LA GAILLARDE	CALIÒ

# Plan technique de la cuisine de la SARL VMF IMMO

## MUR 1

Les Ampérages et les sections sont donnés à titre Indicatif  
 Les côtes sont données à partir de l'axe des symboles

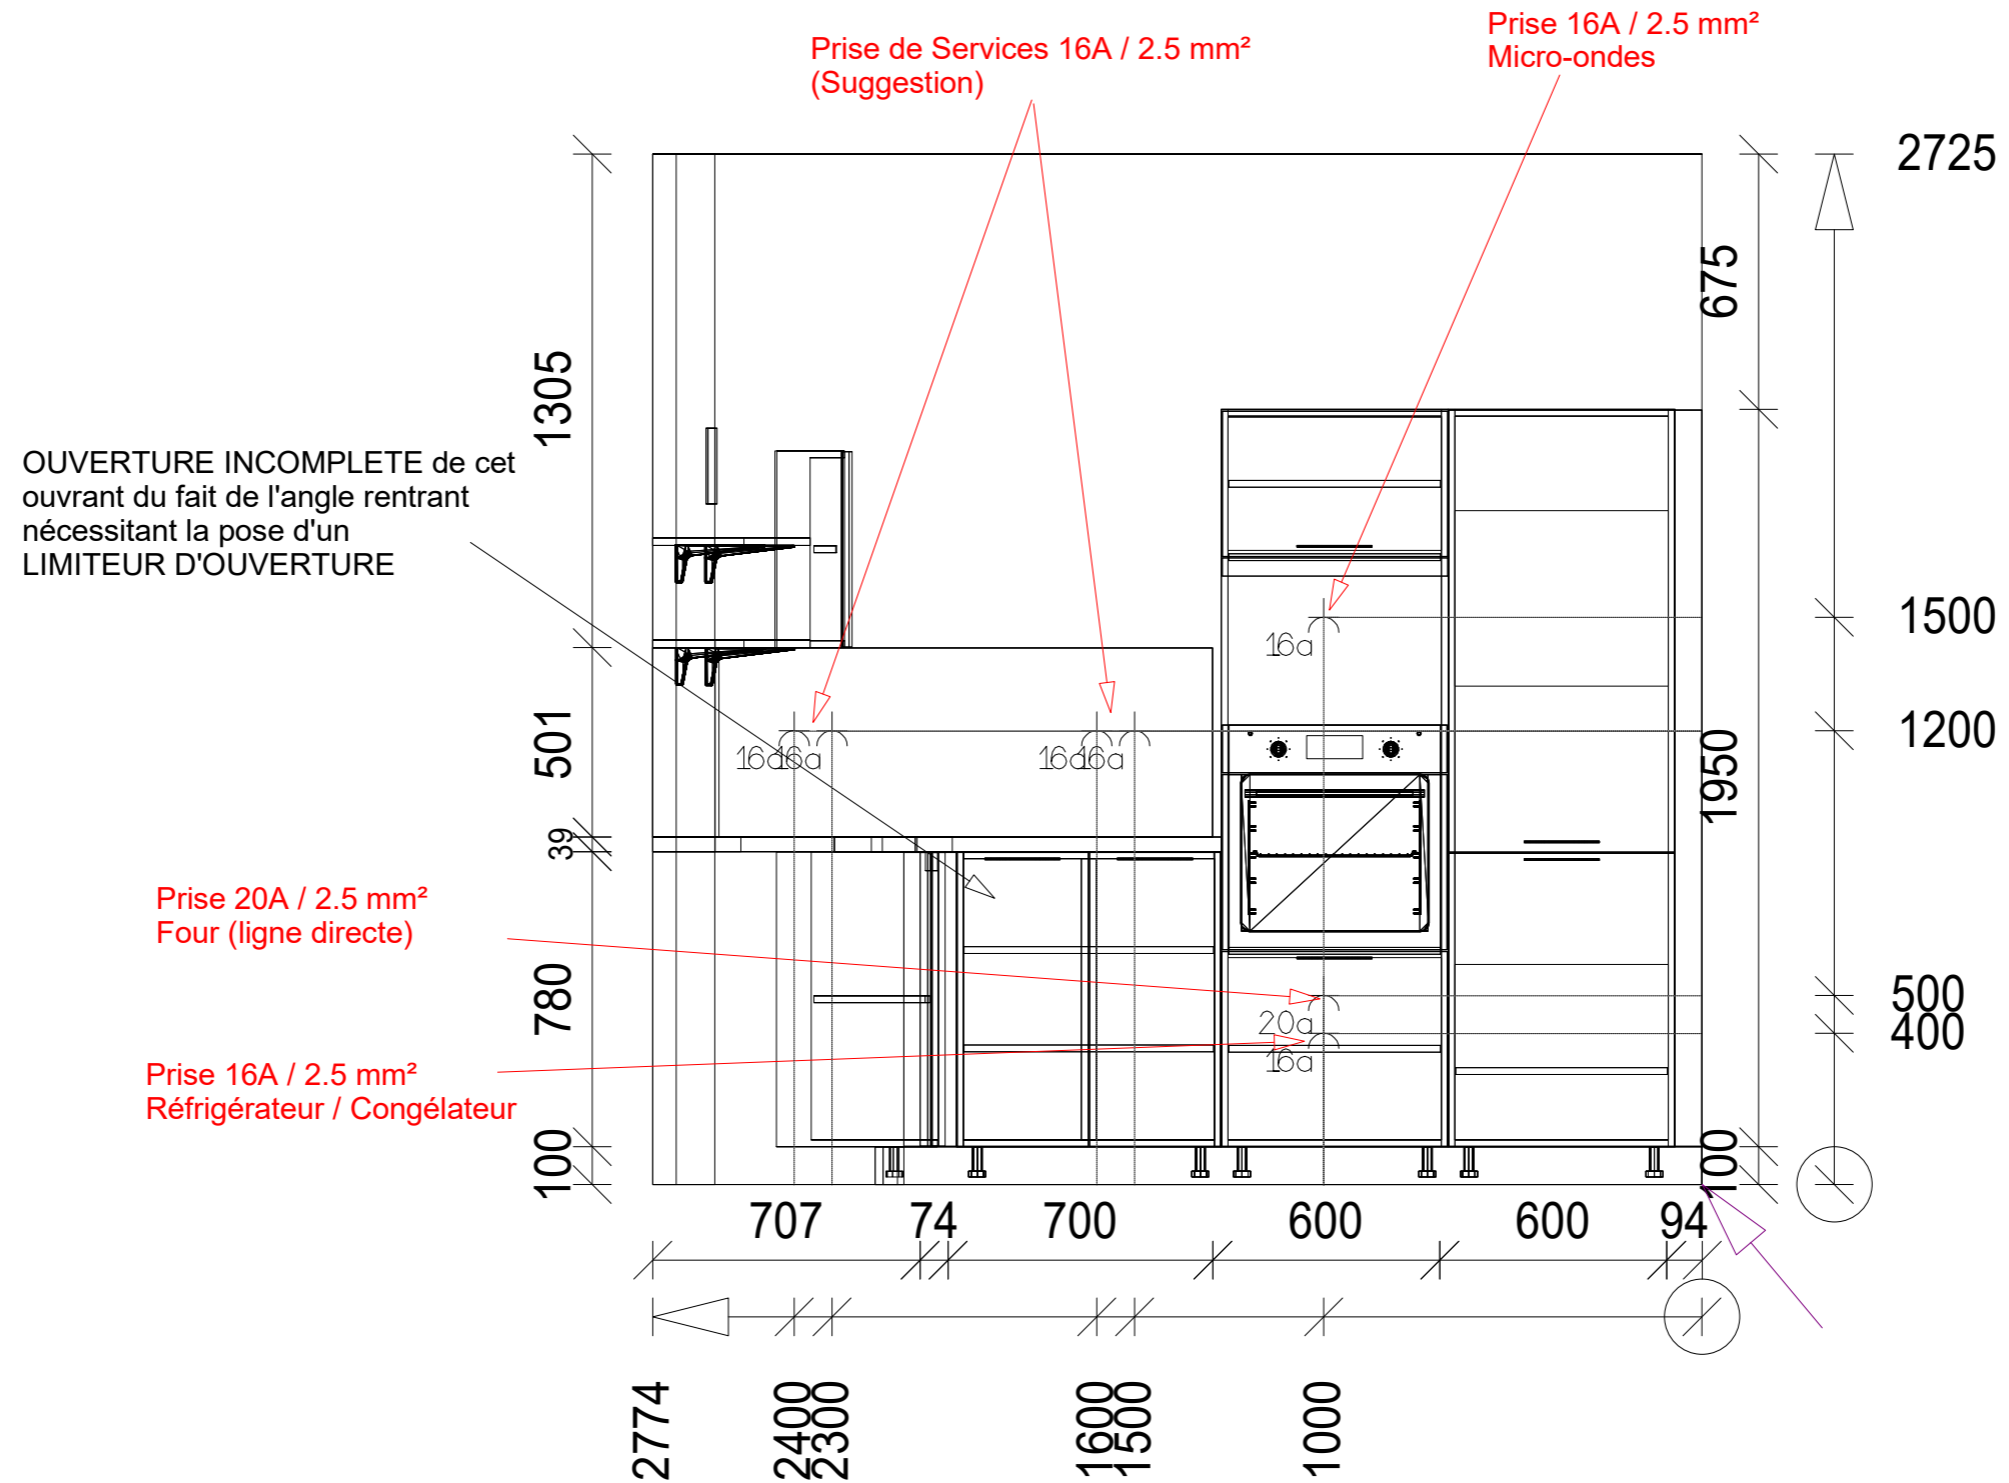

Echelle : 1 / 20


	Date de relevé des mesures	Signatures client et concepteur	
- 1 rue Louis Rodas		Ho My Home - Chabert Duval - 90 Bis Avenue Turgot	20/10/2023
- 19100 BRIVE LA GAILLARDE		- 19100 BRIVE LA GAILLARDE	CALIÒ

# Plan technique de la cuisine de la SARL VMF IMMO

## MUR 2

**HOTTE DECORATIVE**  
 Traitement de l'air par recyclage.  
 Les filtres à charbon sont  
 à commander avec la hotte.

Les Ampérages et les sections sont donnés à titre Indicatif  
 Les côtes sont données à partir de l'axe des symboles

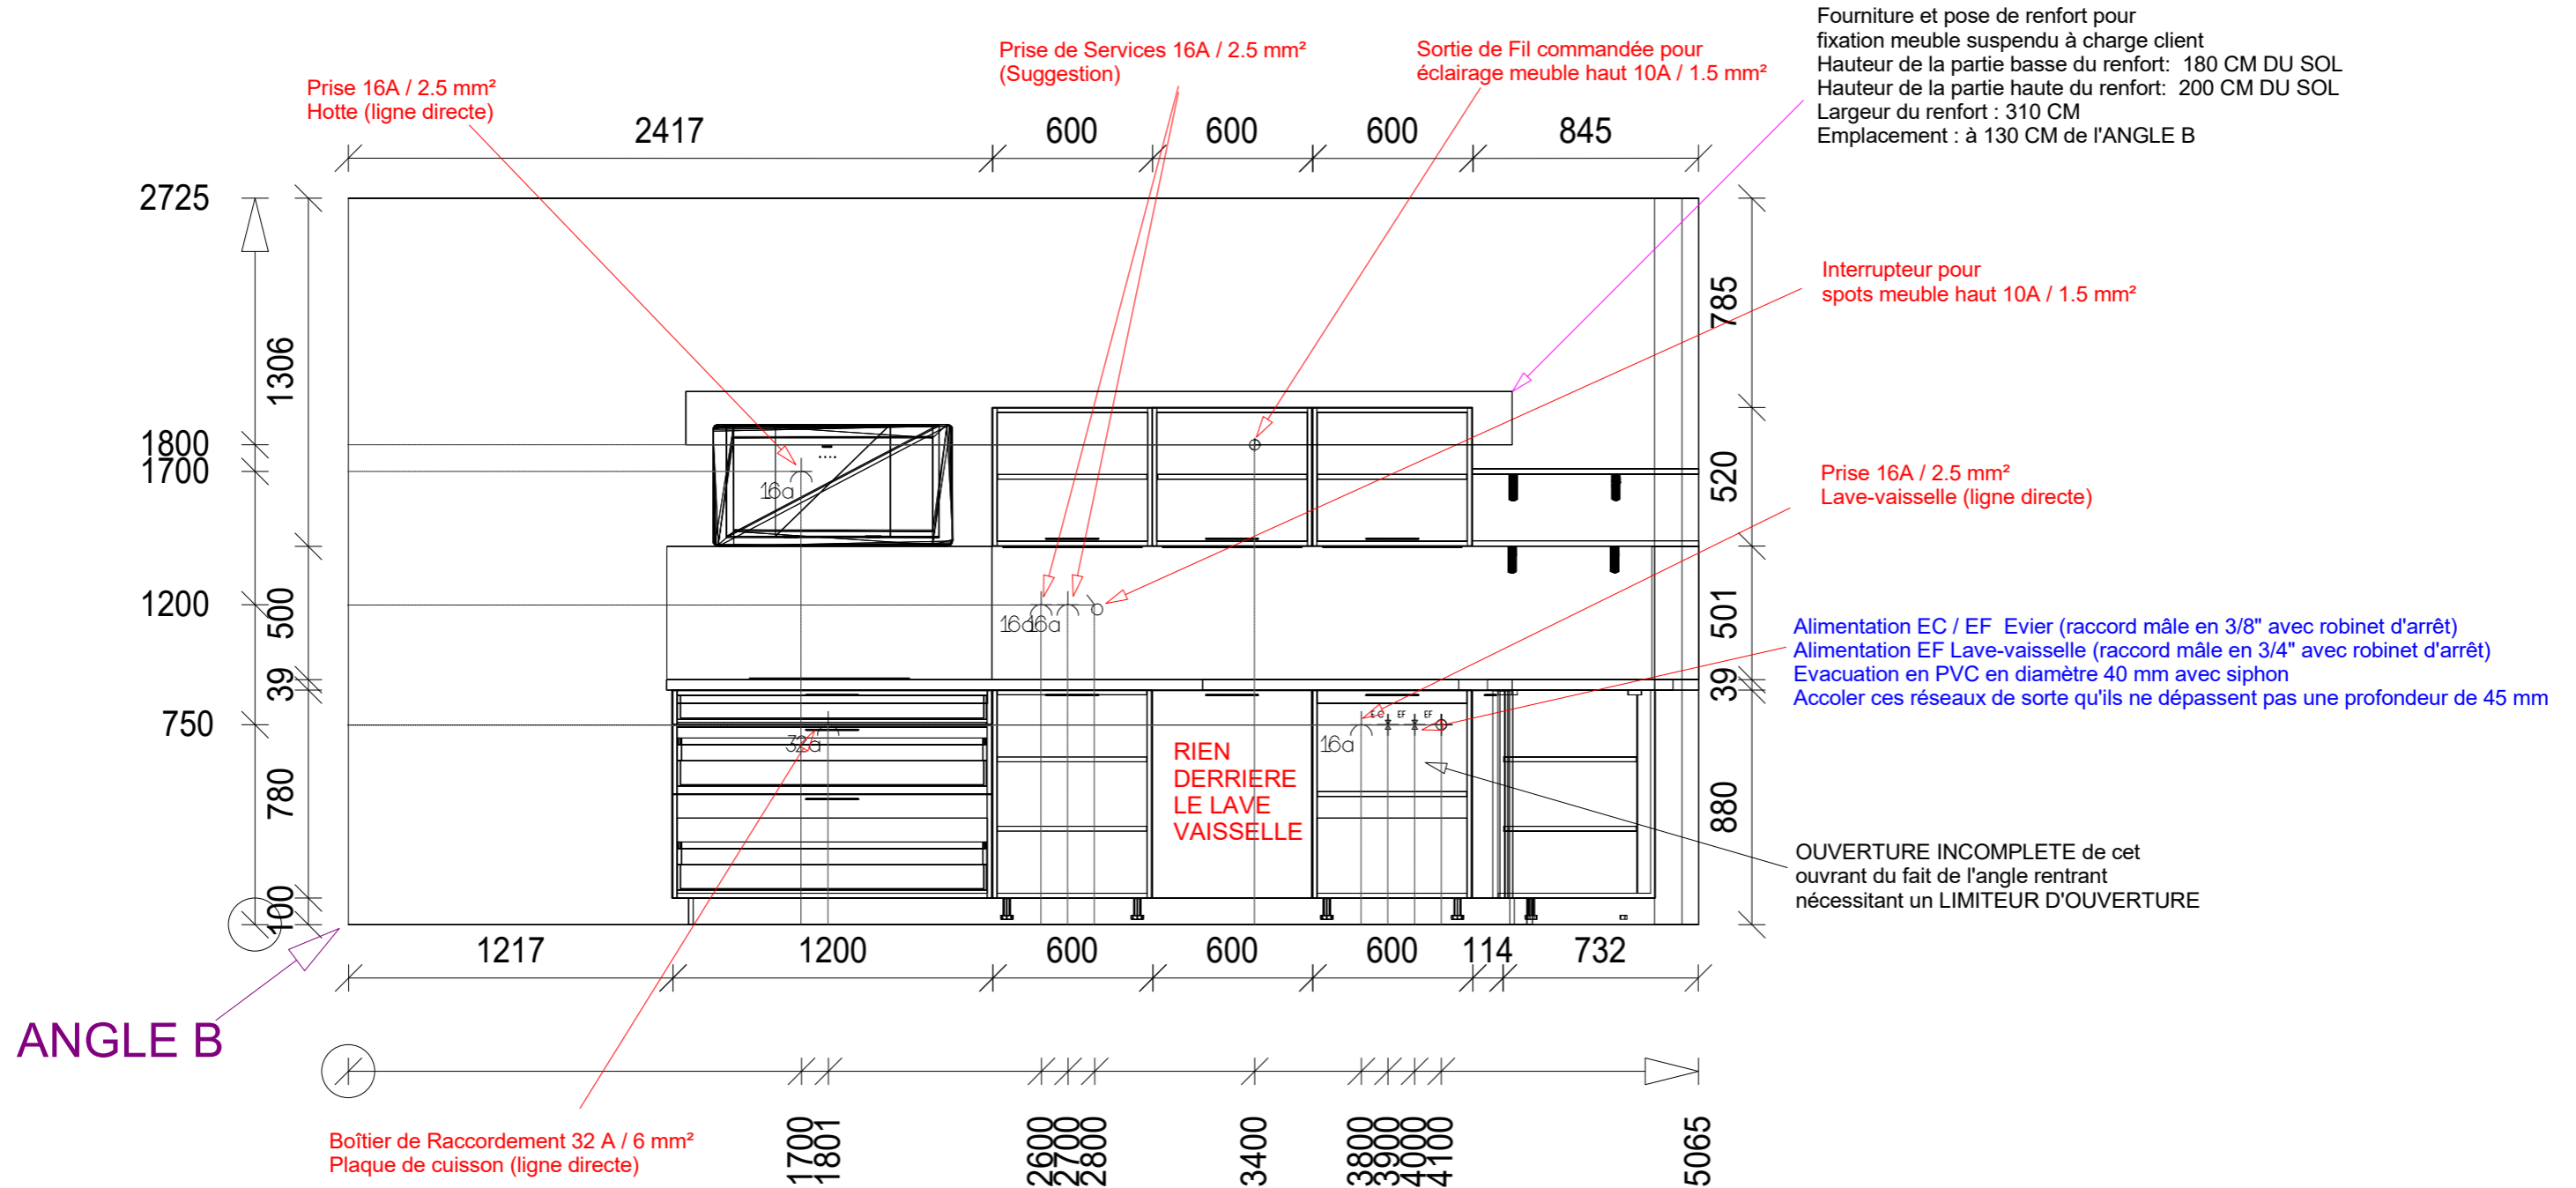


Echelle : 1 / 25

	Date de relevé des mesures	Signatures client et concepteur	
- 1 rue Louis Rodas		Ho My Home - Chabert Duval - 90 Bis Avenue Turgot	20/10/2023
- 19100 BRIVE LA GAILLARDE		- 19100 BRIVE LA GAILLARDE	CALIÒ

# Plan technique de la cuisine de la SARL VMF IMMO

## MUR 3

Les Ampérages et les sections sont donnés à titre Indicatif  
Les côtes sont données à partir de l'axe des symboles

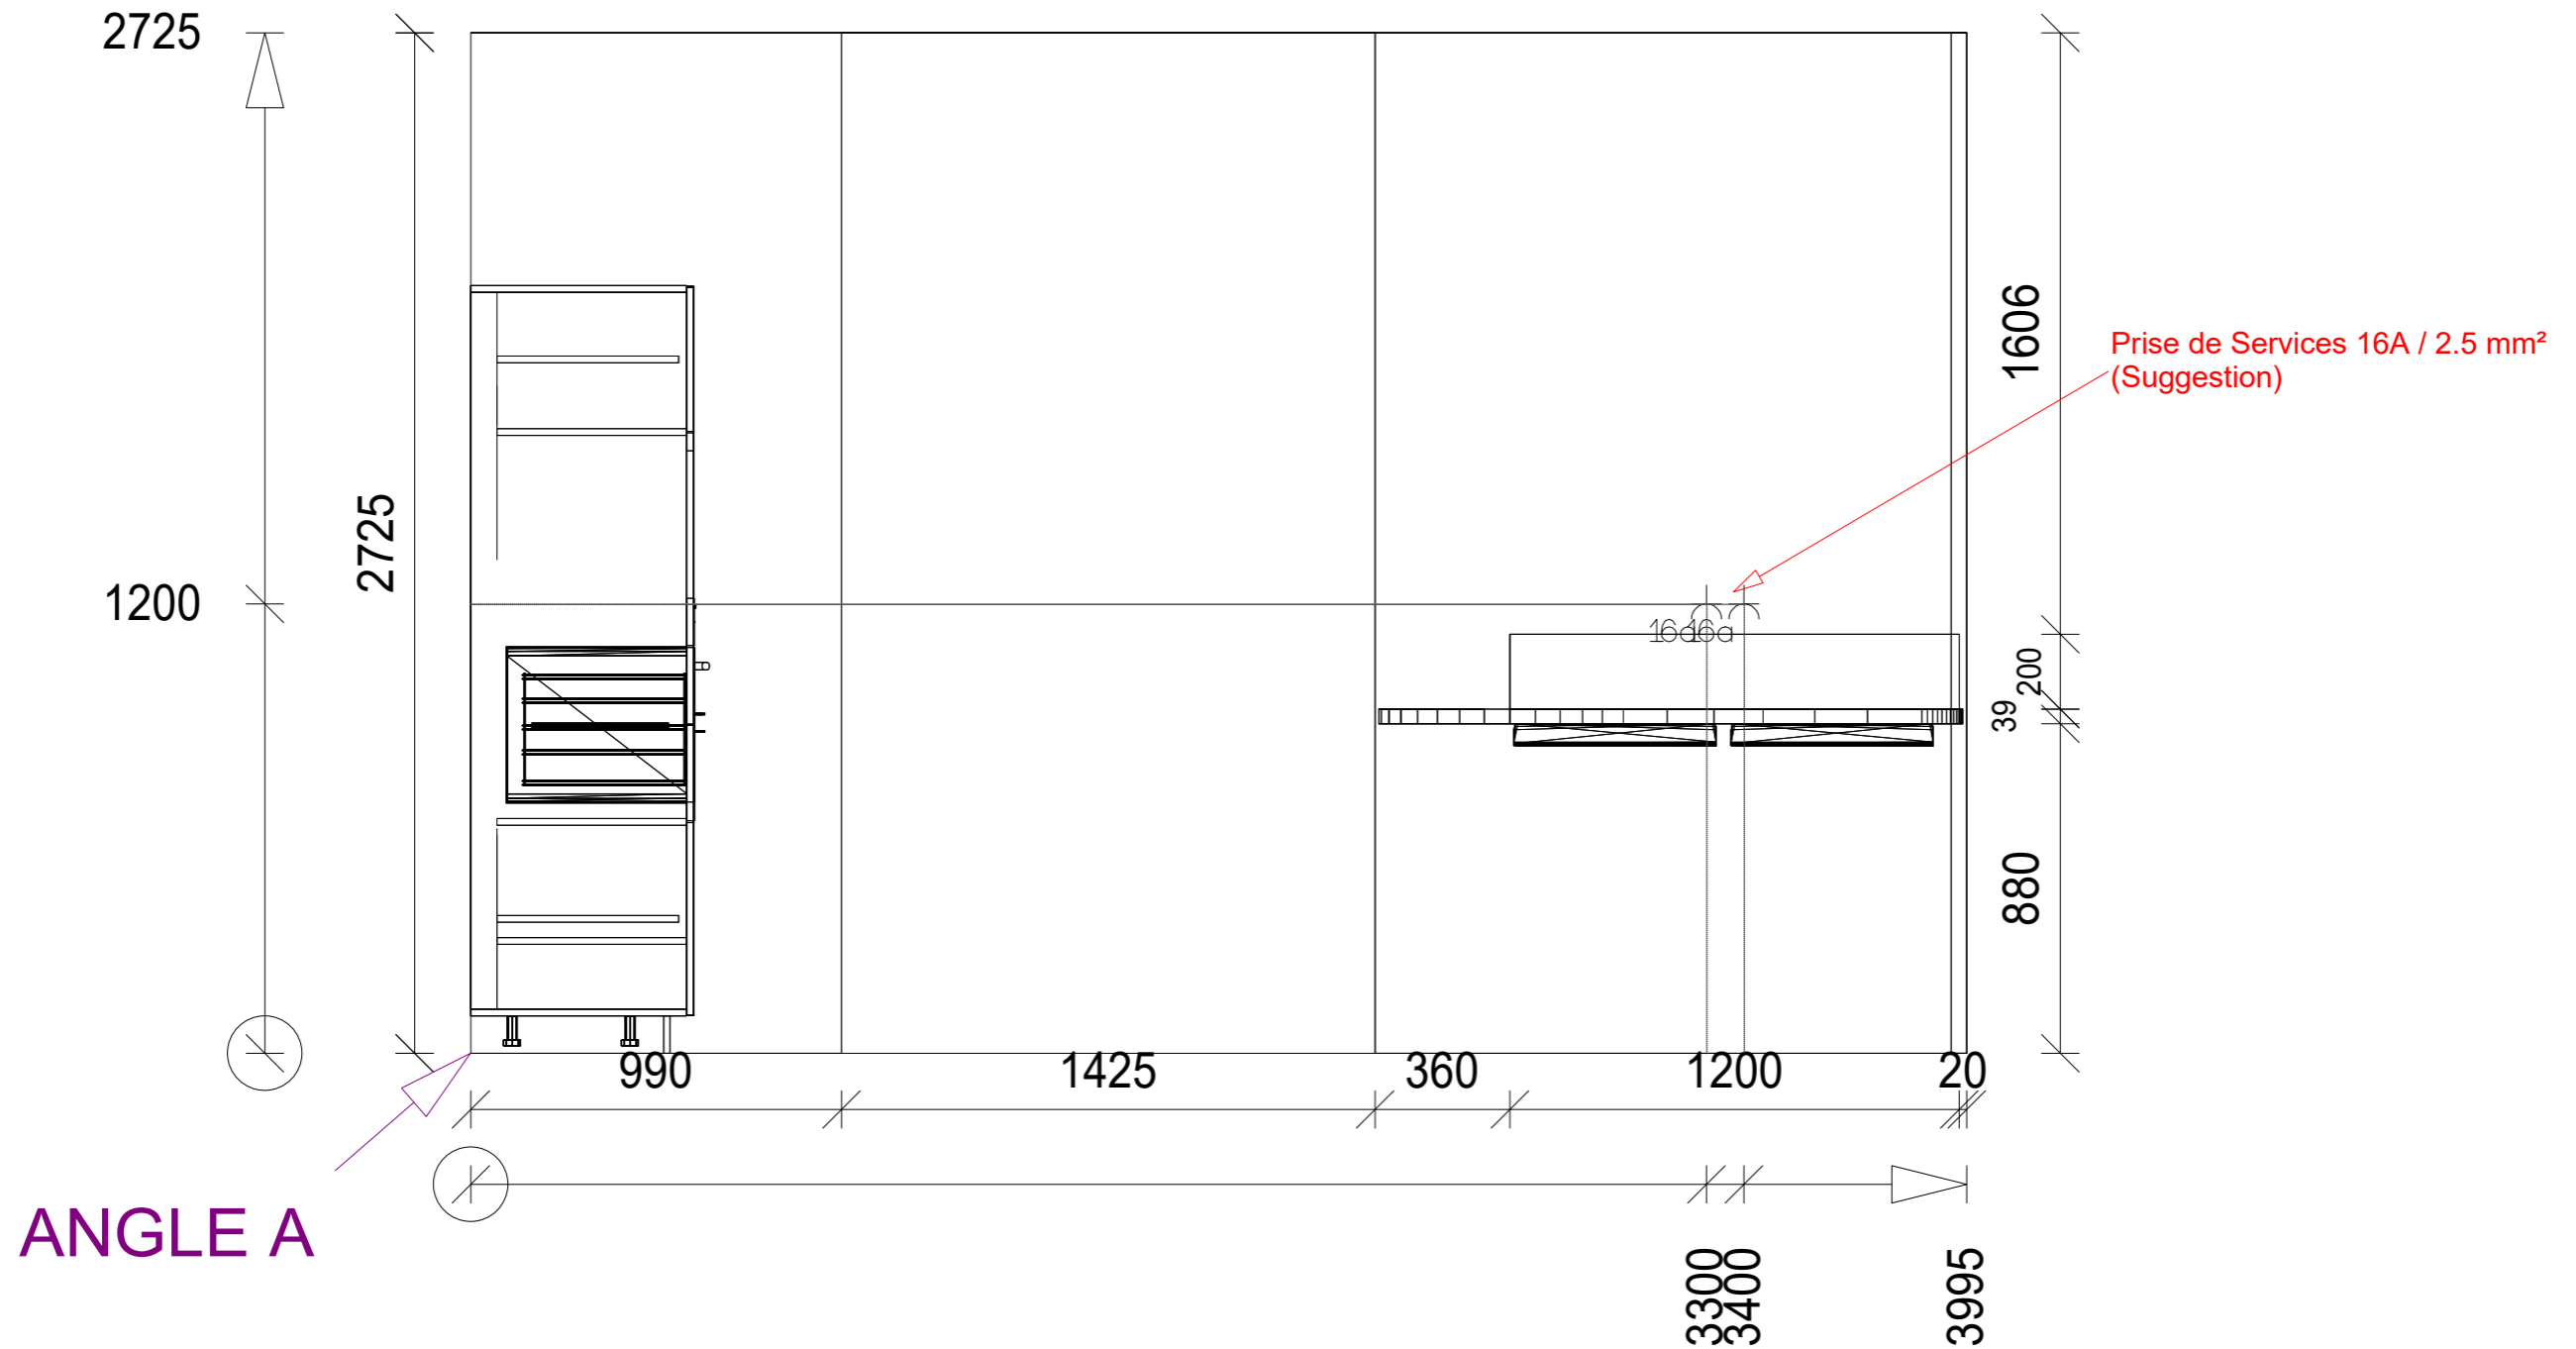

Echelle : 1 / 20

	Date de relevé des mesures	Signatures client et concepteur	
- 1 rue Louis Rodas		Ho My Home - Chabert Duval - 90 Bis Avenue Turgot	20/10/2023
- 19100 BRIVE LA GAILLARDE		- 19100 BRIVE LA GAILLARDE	CALIÒ



