

Département :
LOT

Commune :
SAINT-CIRGUES

Section : AD
Feuille : 000 AD 01

Échelle d'origine : 1/2000
Échelle d'édition : 1/2000

Date d'édition : 27/06/2018
(fuseau horaire de Paris)

Coordonnées en projection : RGF93CC45
©2017 Ministère de l'Action et des
Comptes publics


DIRECTION GÉNÉRALE DES FINANCES PUBLIQUES

EXTRAIT DU PLAN CADASTRAL

Le plan visualisé sur cet extrait est géré
par le centre des impôts foncier suivant :
PÔLE DE TOPOGRAPHIE
ET DE GESTION CADASTRALE 83 Rue
Victor Hugo 46009
46009 CAHORS CEDEX
tél. 05-65-20-33-34 -fax
ptgc.lot@dgifp.finances.gouv.fr

Cet extrait de plan vous est délivré par :

cadastre.gouv.fr

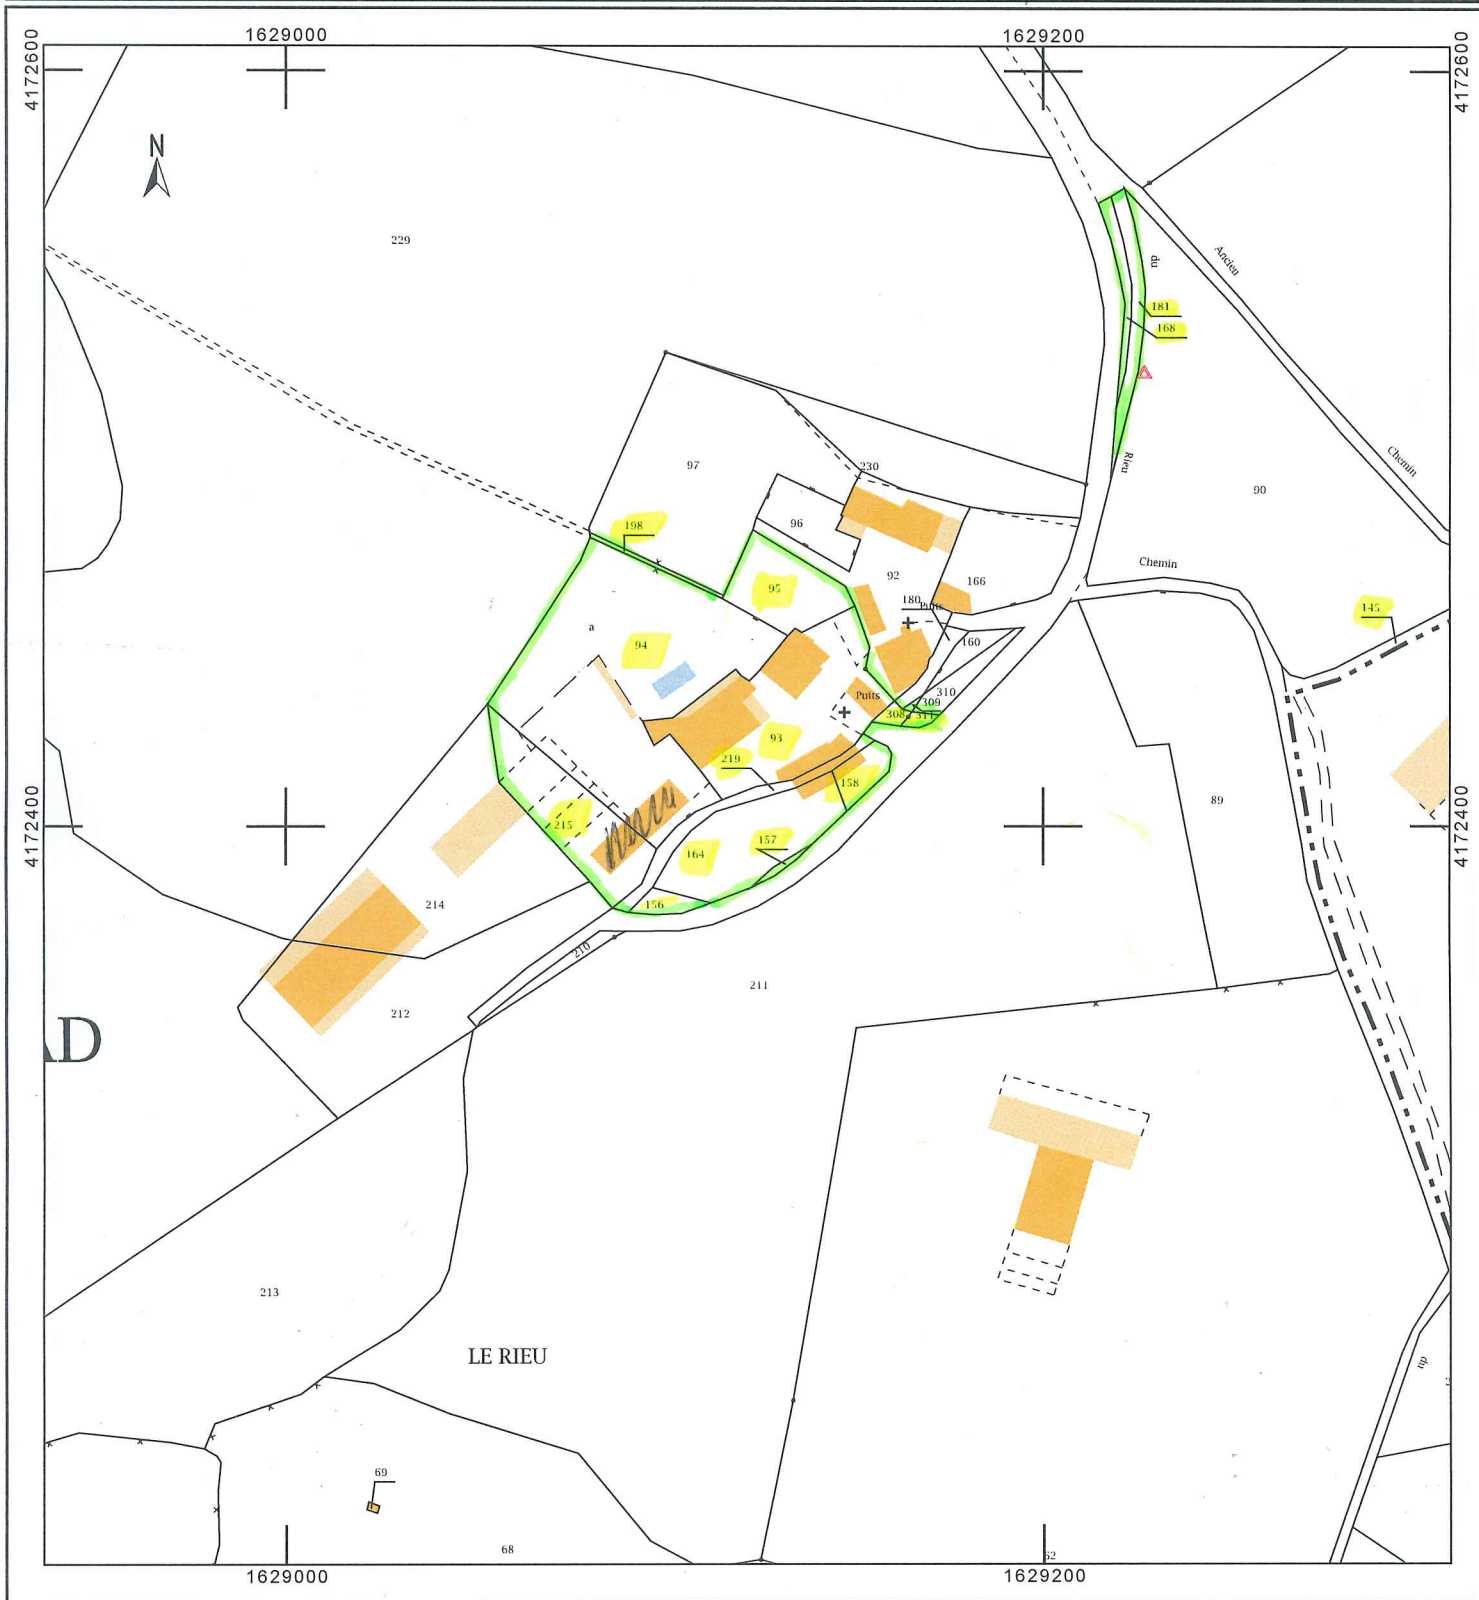

Département :
LOT

Commune :
SAINT-CIRGUES

Section : AD
Feuille : 000 AD 01

Échelle d'origine : 1/2000
Échelle d'édition : 1/2000

Date d'édition : 30/06/2018
(fuseau horaire de Paris)

Coordonnées en projection : RGF93CC45
©2017 Ministère de l'Action et des
Comptes publics


DIRECTION GÉNÉRALE DES FINANCES PUBLIQUES

EXTRAIT DU PLAN CADASTRAL

Le plan visualisé sur cet extrait est géré
par le centre des impôts foncier suivant :
PÔLE DE TOPOGRAPHIE
ET DE GESTION CADASTRALE 83 Rue
Victor Hugo 46009
46009 CAHORS CEDEX
tél. 05-65-20-33-34 -fax
ptgc.lot@dgfip.finances.gouv.fr

Cet extrait de plan vous est délivré par :

cadastre.gouv.fr

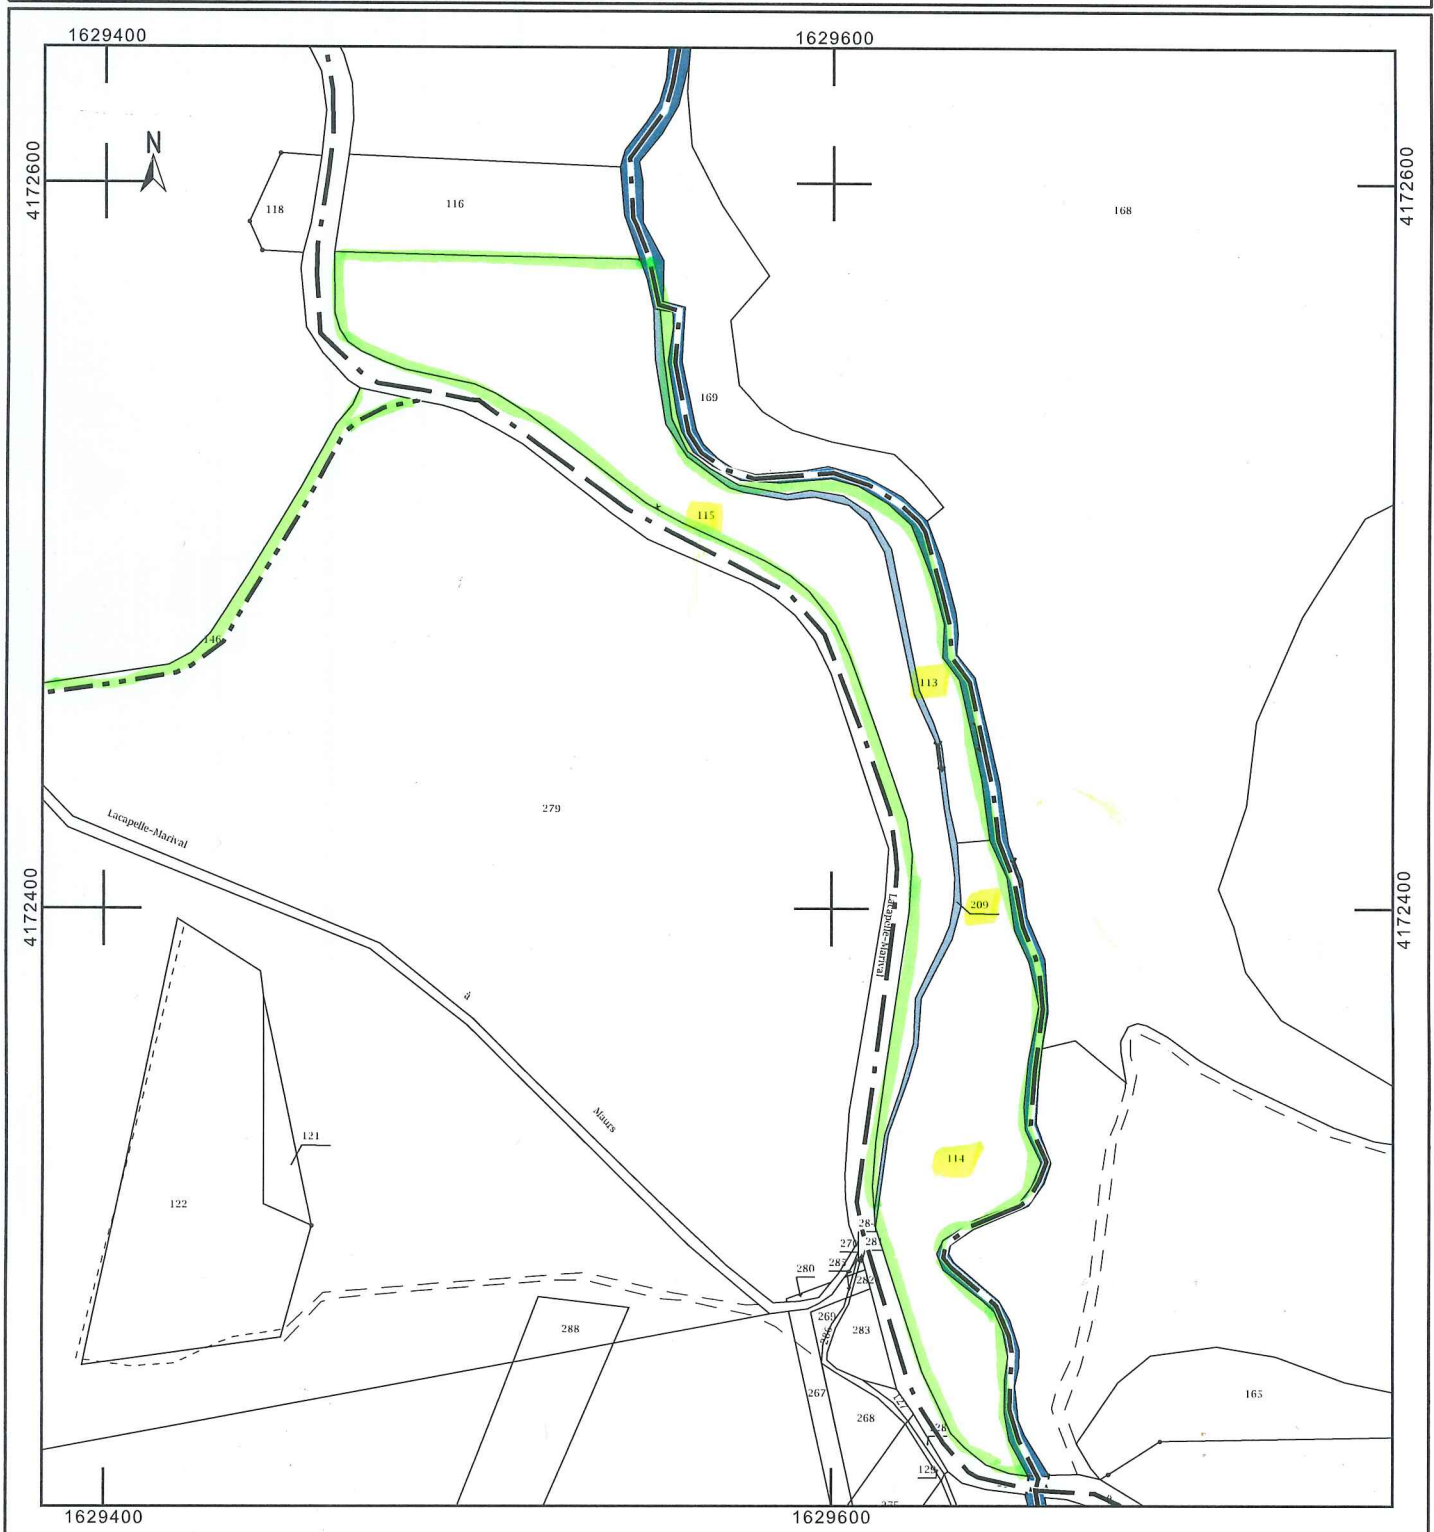

Département :
LOT

Commune :
SAINT-CIRGUES

Section : AD
Feuille : 000 AD 01

Échelle d'origine : 1/2000
Échelle d'édition : 1/1500

Date d'édition : 30/06/2018
(fuseau horaire de Paris)

Coordonnées en projection : RGF93CC45
©2017 Ministère de l'Action et des
Comptes publics

DIRECTION GÉNÉRALE DES FINANCES PUBLIQUES

EXTRAIT DU PLAN CADASTRAL

Le plan visualisé sur cet extrait est géré
par le centre des impôts foncier suivant :
PÔLE DE TOPOGRAPHIE
ET DE GESTION CADASTRALE 83 Rue
Victor Hugo 46009
46009 CAHORS CEDEX
tél. 05-65-20-33-34 -fax
ptgc.lot@dgfip.finances.gouv.fr

Cet extrait de plan vous est délivré par :

cadastre.gouv.fr

