

Département :  
LOT

Commune :  
CALVIGNAC

Section : AC  
Feuille : 000 AC 01

Échelle d'origine : 1/2000  
Échelle d'édition : 1/1000

Date d'édition : 13/10/2020  
(fuseau horaire de Paris)

Coordonnées en projection : RGF93CC45  
©2017 Ministère de l'Action et des  
Comptes publics


DIRECTION GÉNÉRALE DES FINANCES PUBLIQUES

EXTRAIT DU PLAN CADASTRAL

Le plan visualisé sur cet extrait est géré  
par le centre des impôts foncier suivant :  
PÔLE DE TOPOGRAPHIE  
ET DE GESTION CADASTRALE 83 Rue  
Victor Hugo 46009  
46009 CAHORS CEDEX  
tél. 05-65-20-33-34 -fax  
ptgc.lot@dgfip.finances.gouv.fr

Cet extrait de plan vous est délivré par :

cadastre.gouv.fr

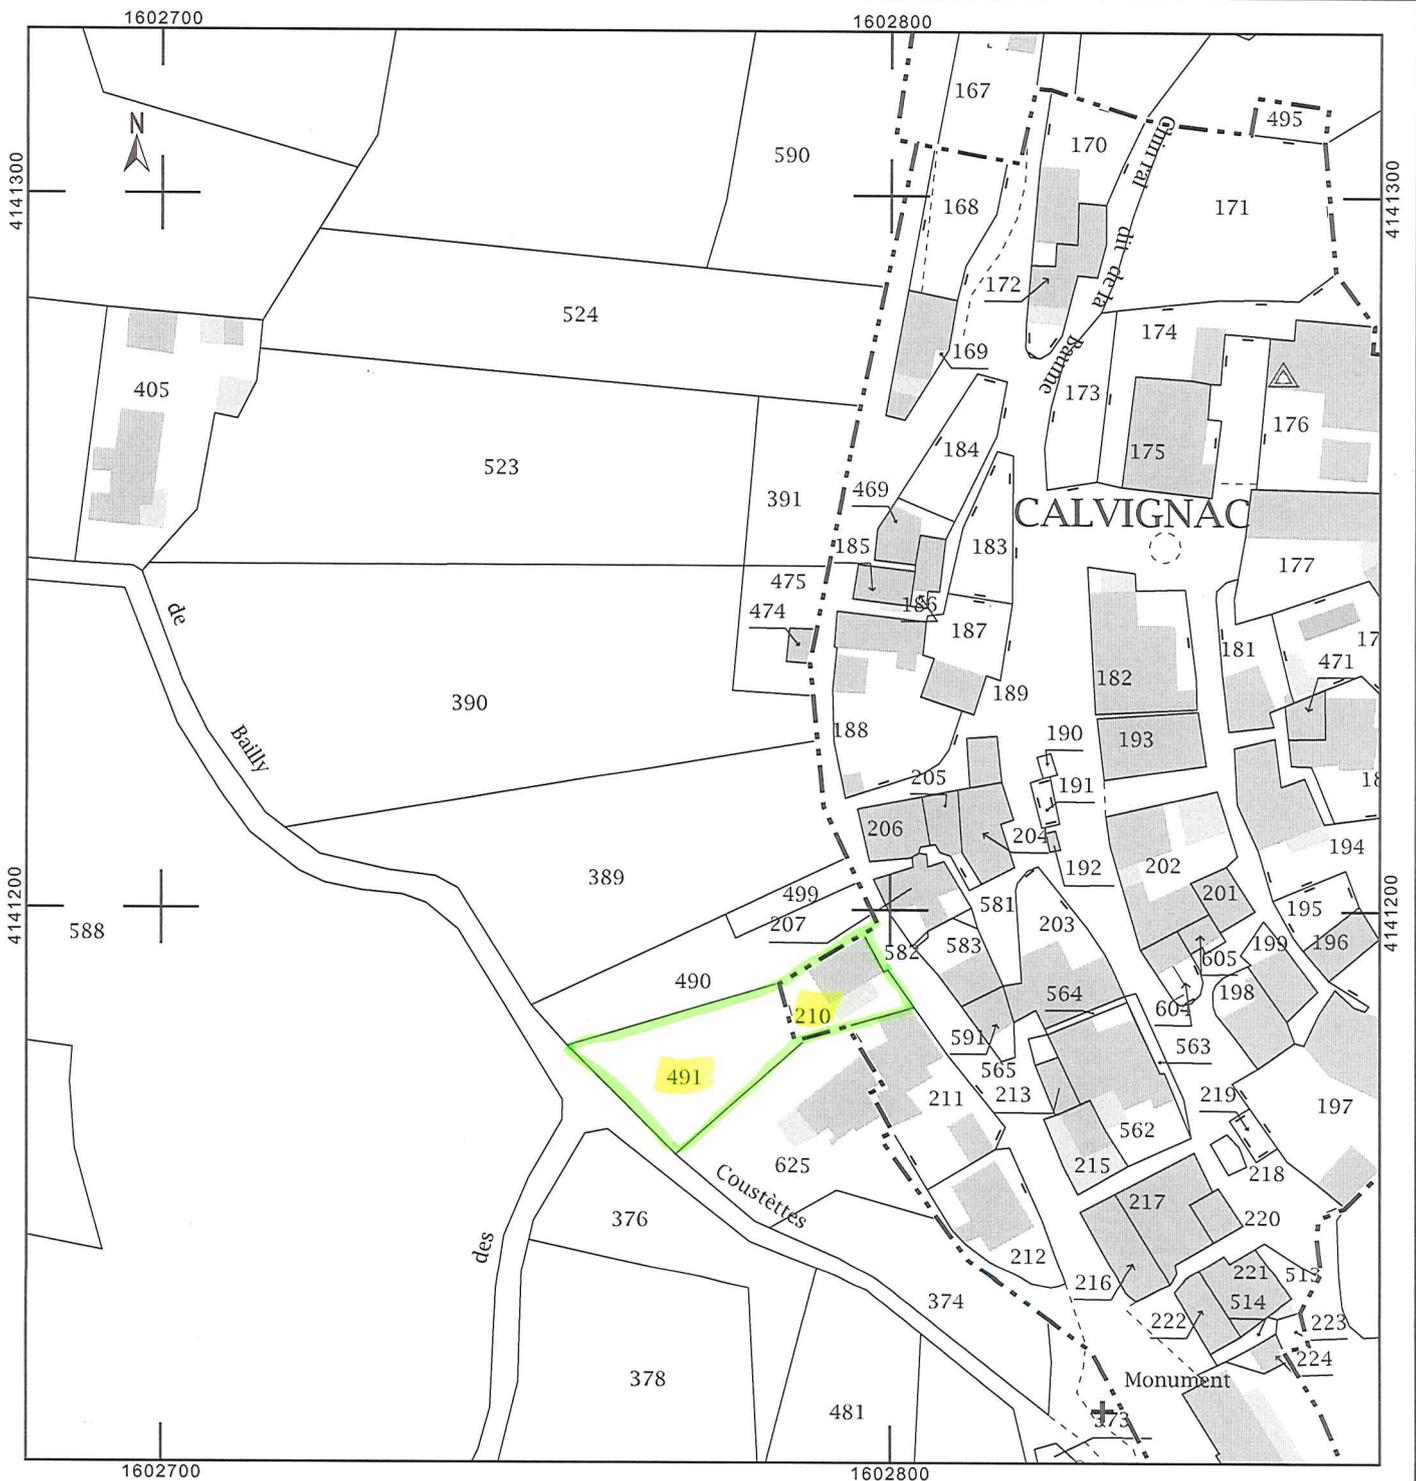

Informations littérales relatives à 2 parcelles sur la commune :  
CALVIGNAC (46).

**Références de la parcelle 000 AC 491**

Référence cadastrale de la parcelle	<b>000 AC 491</b>
Contenance cadastrale	<b>395 mètres carrés</b>
Adresse	<b>LE COMMUNAL 46160 CALVIGNAC</b>

**Références de la parcelle 000 AC 210**

Référence cadastrale de la parcelle	<b>000 AC 210</b>
Contenance cadastrale	<b>146 mètres carrés</b>
Adresse	<b>CALVIGNAC 46160 CALVIGNAC</b>