


EXTRAIT DU PLAN CADASTRAL

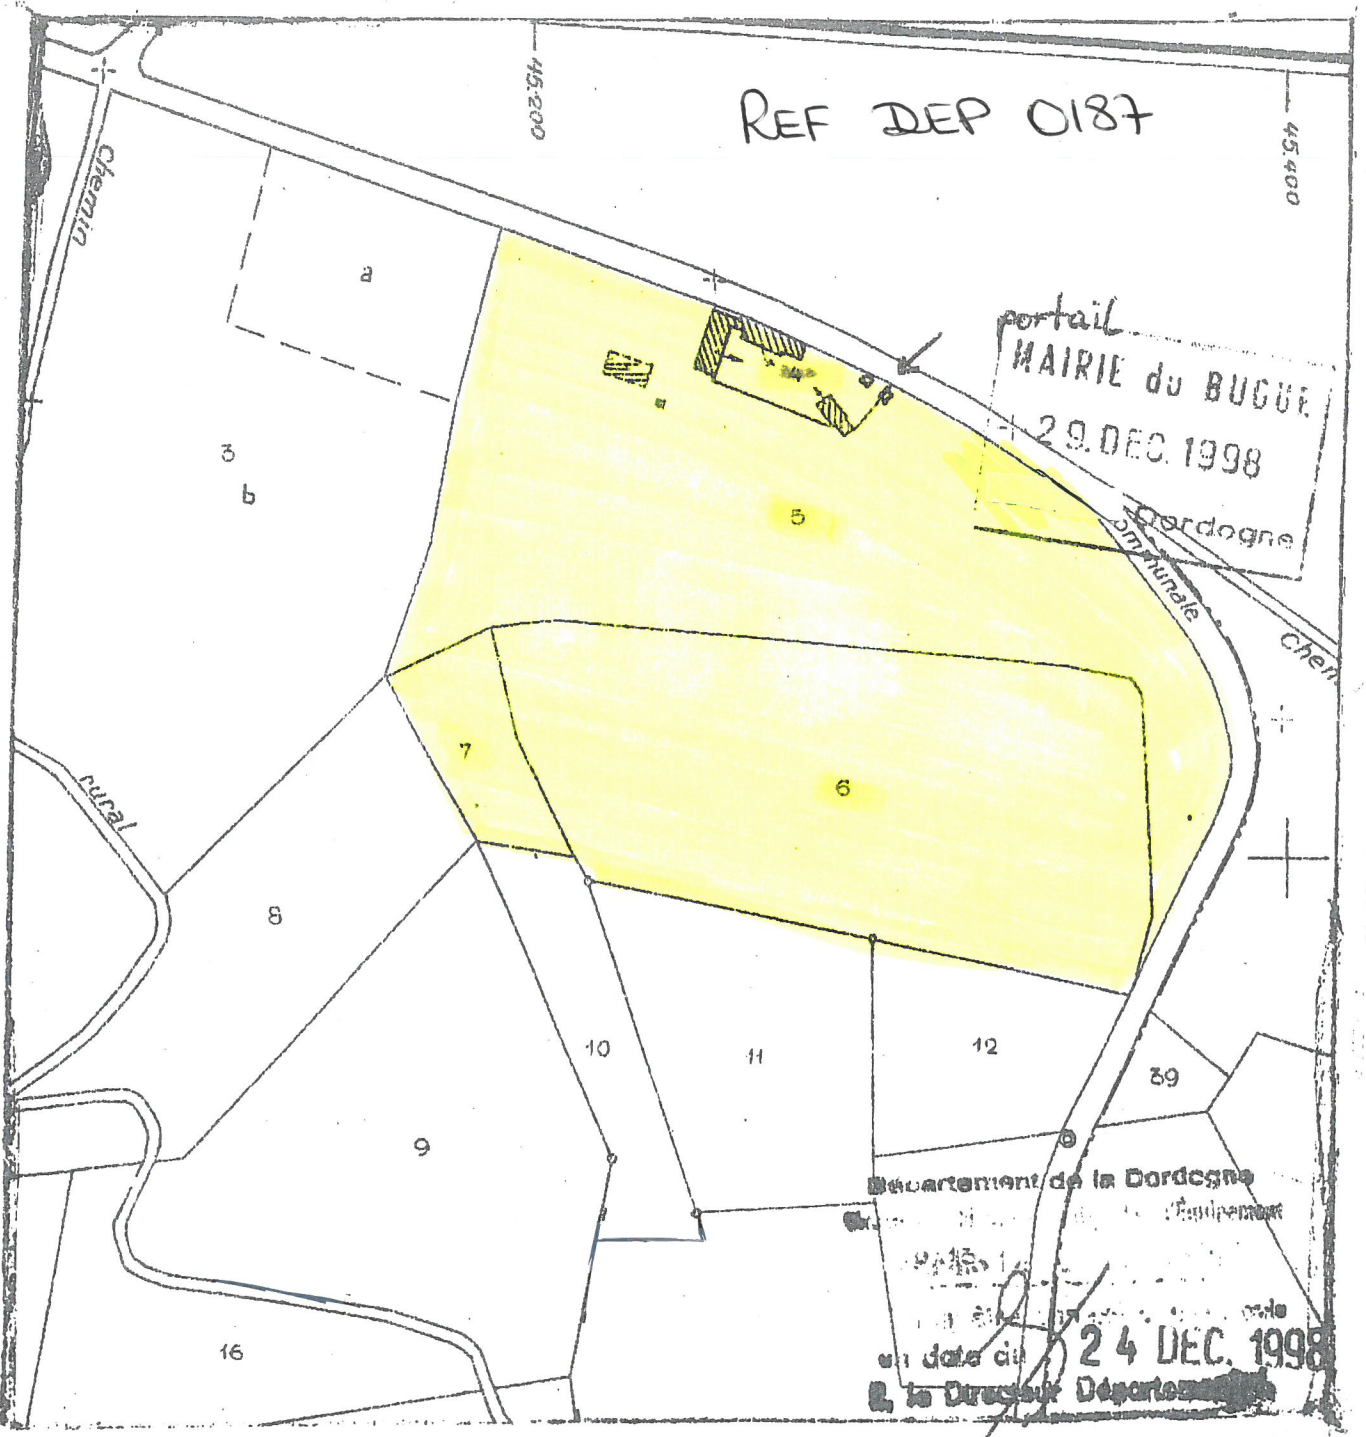

N° d'ordre au registre de constatation des droits: _____
 Coût du présent extrait: 15 F. 00
 Cachet du Service d'origine:

CENTRE DES IMPÔTS FONCIER DE SARLAT
 69, avenue de Selva
 24205 SARLAT CEDEX
 Téléphone: 53.31.59.15

Extrait certifié conforme au plan cadastral
 - à la date ci-dessous (1)
 - à la date du 1^{er} janvier 1999
 A SARLAT
 le 27/10/99
 Le Chef de Service