

DÉPARTEMENT

DIRECTION GÉNÉRALE DES IMPÔTS

6816 T

(Sept. 1970)

de DORDOGNE

SERVICE DES OPÉRATIONS FISCALES ET FONCIÈRES

Section AP


COMMUNE

CADASTRE

Feuille

EXTRAIT DU PLAN CADASTRAL

Echelle 1/2000

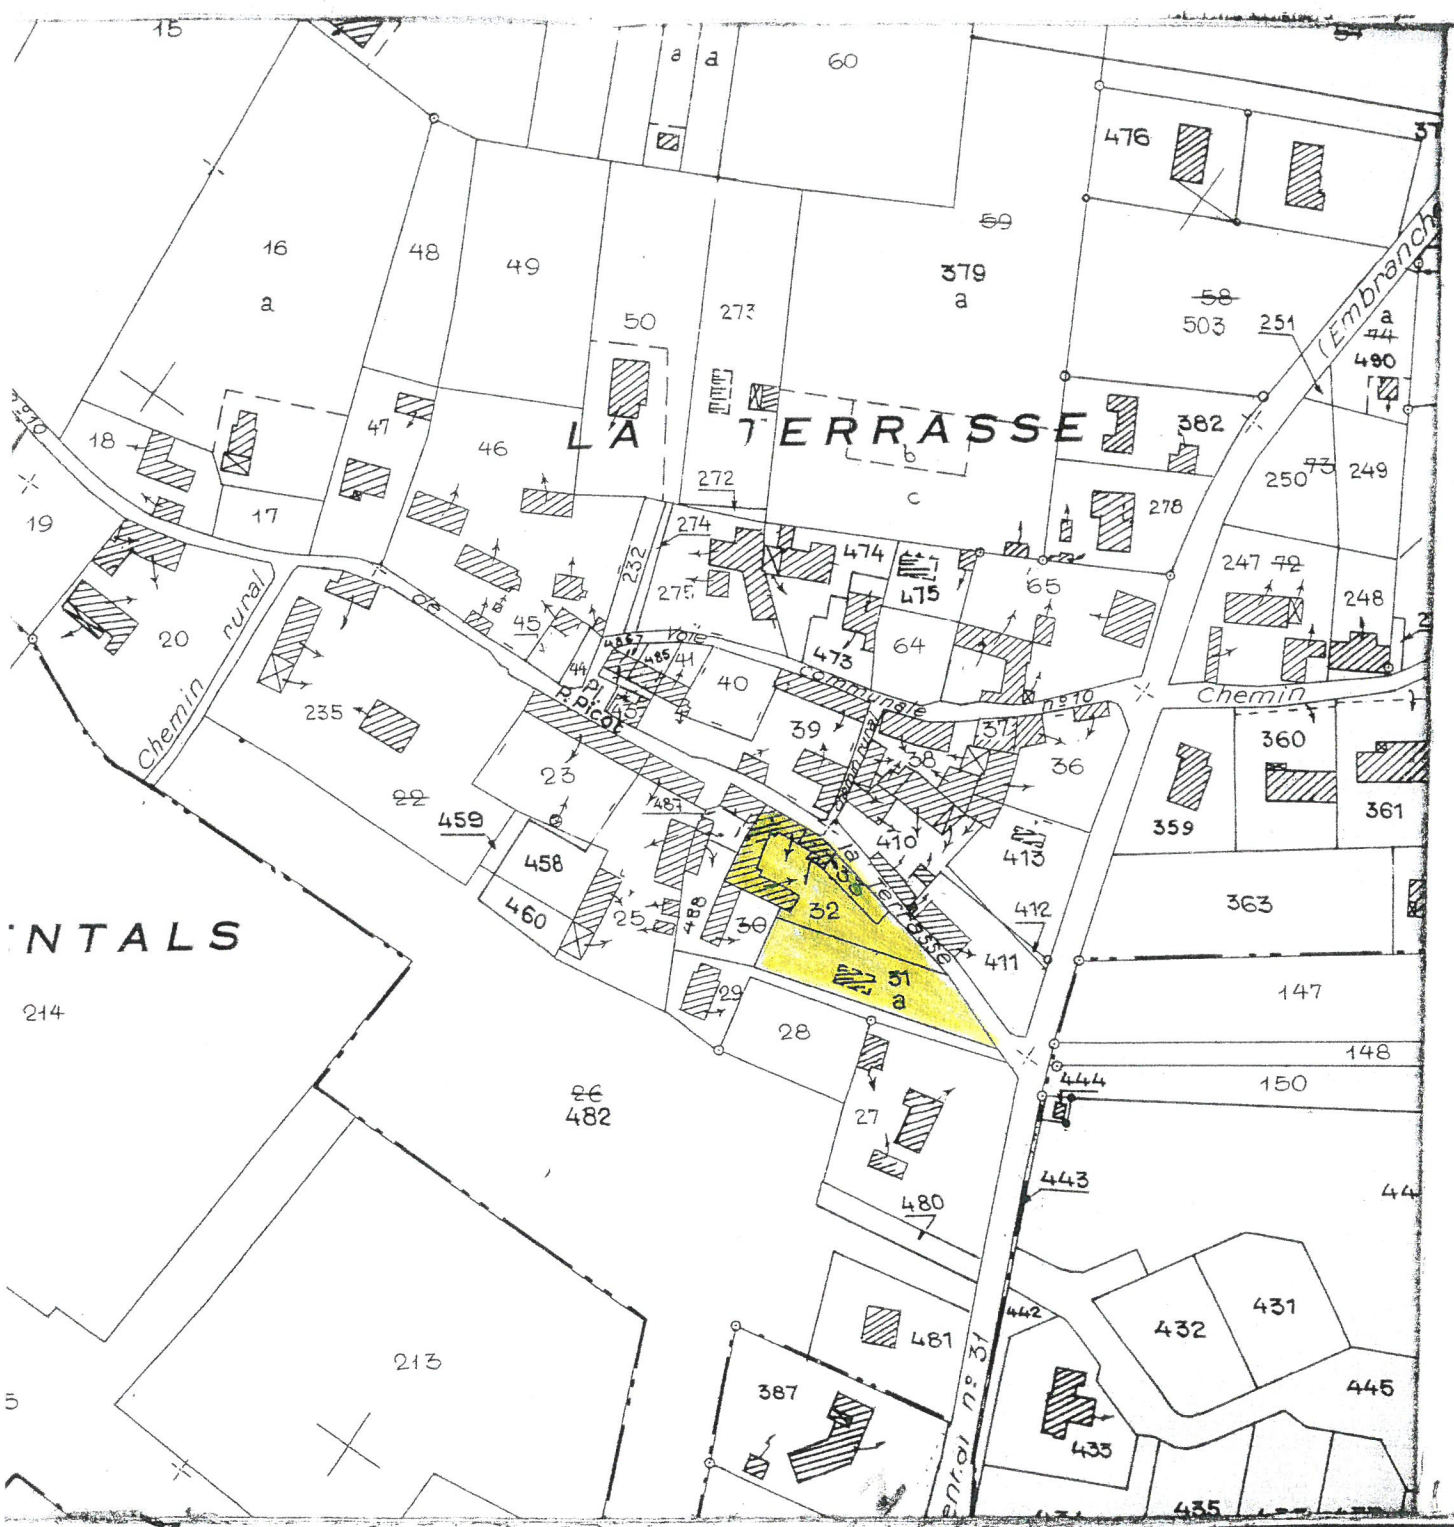

1° d'ordre au registre de constatation des droits:

Cont du présent extrait:

3 Euros

Cachet du Service d'origine:

Service des Impôts Foncier
de SARLAT
 150 Boulevard de Sarlat
 46000 SARLAT CEDEX
 Téléphone : 63 31 88 17

Extrait certifié conforme au plan cadastral

- à la date ci-dessous (1),
- à la date du 1^{er} janvier 19__ (1).

A SARLAT
le 21.11.2003
Le Chef de Centre Foncier