

Département de la DORDOGNE
Ville de PERIGUEUX
38 boulevard Albert Claveille



PLAN D'INTERIEUR REZ DE CHAUSSEE

Echelle : 1/100

Date : 23 03 2011

LEGENDE

● Partie commune

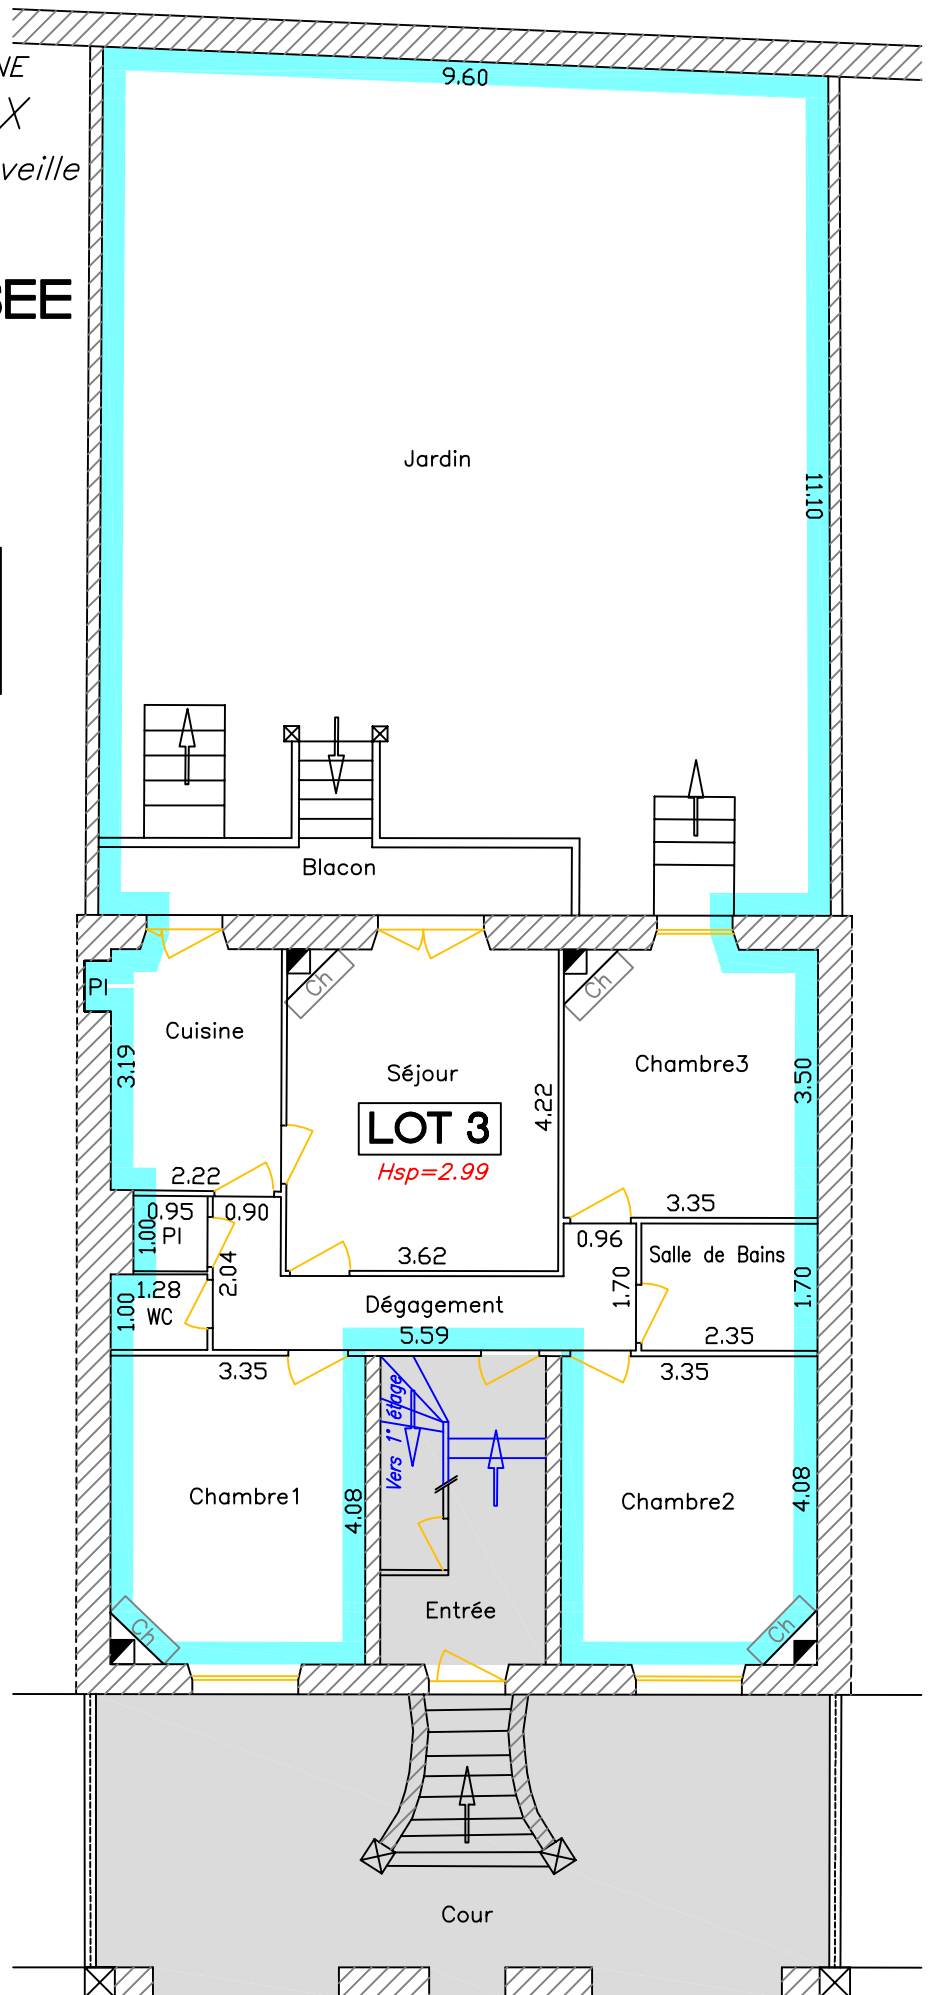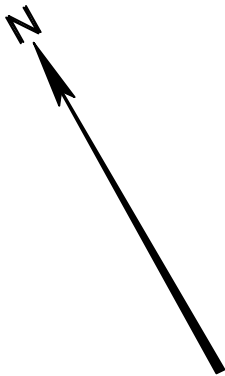

Boulevard Albert Claveille