


EXTRAIT DU PLAN CADASTRAL

Echelle : 1/2000

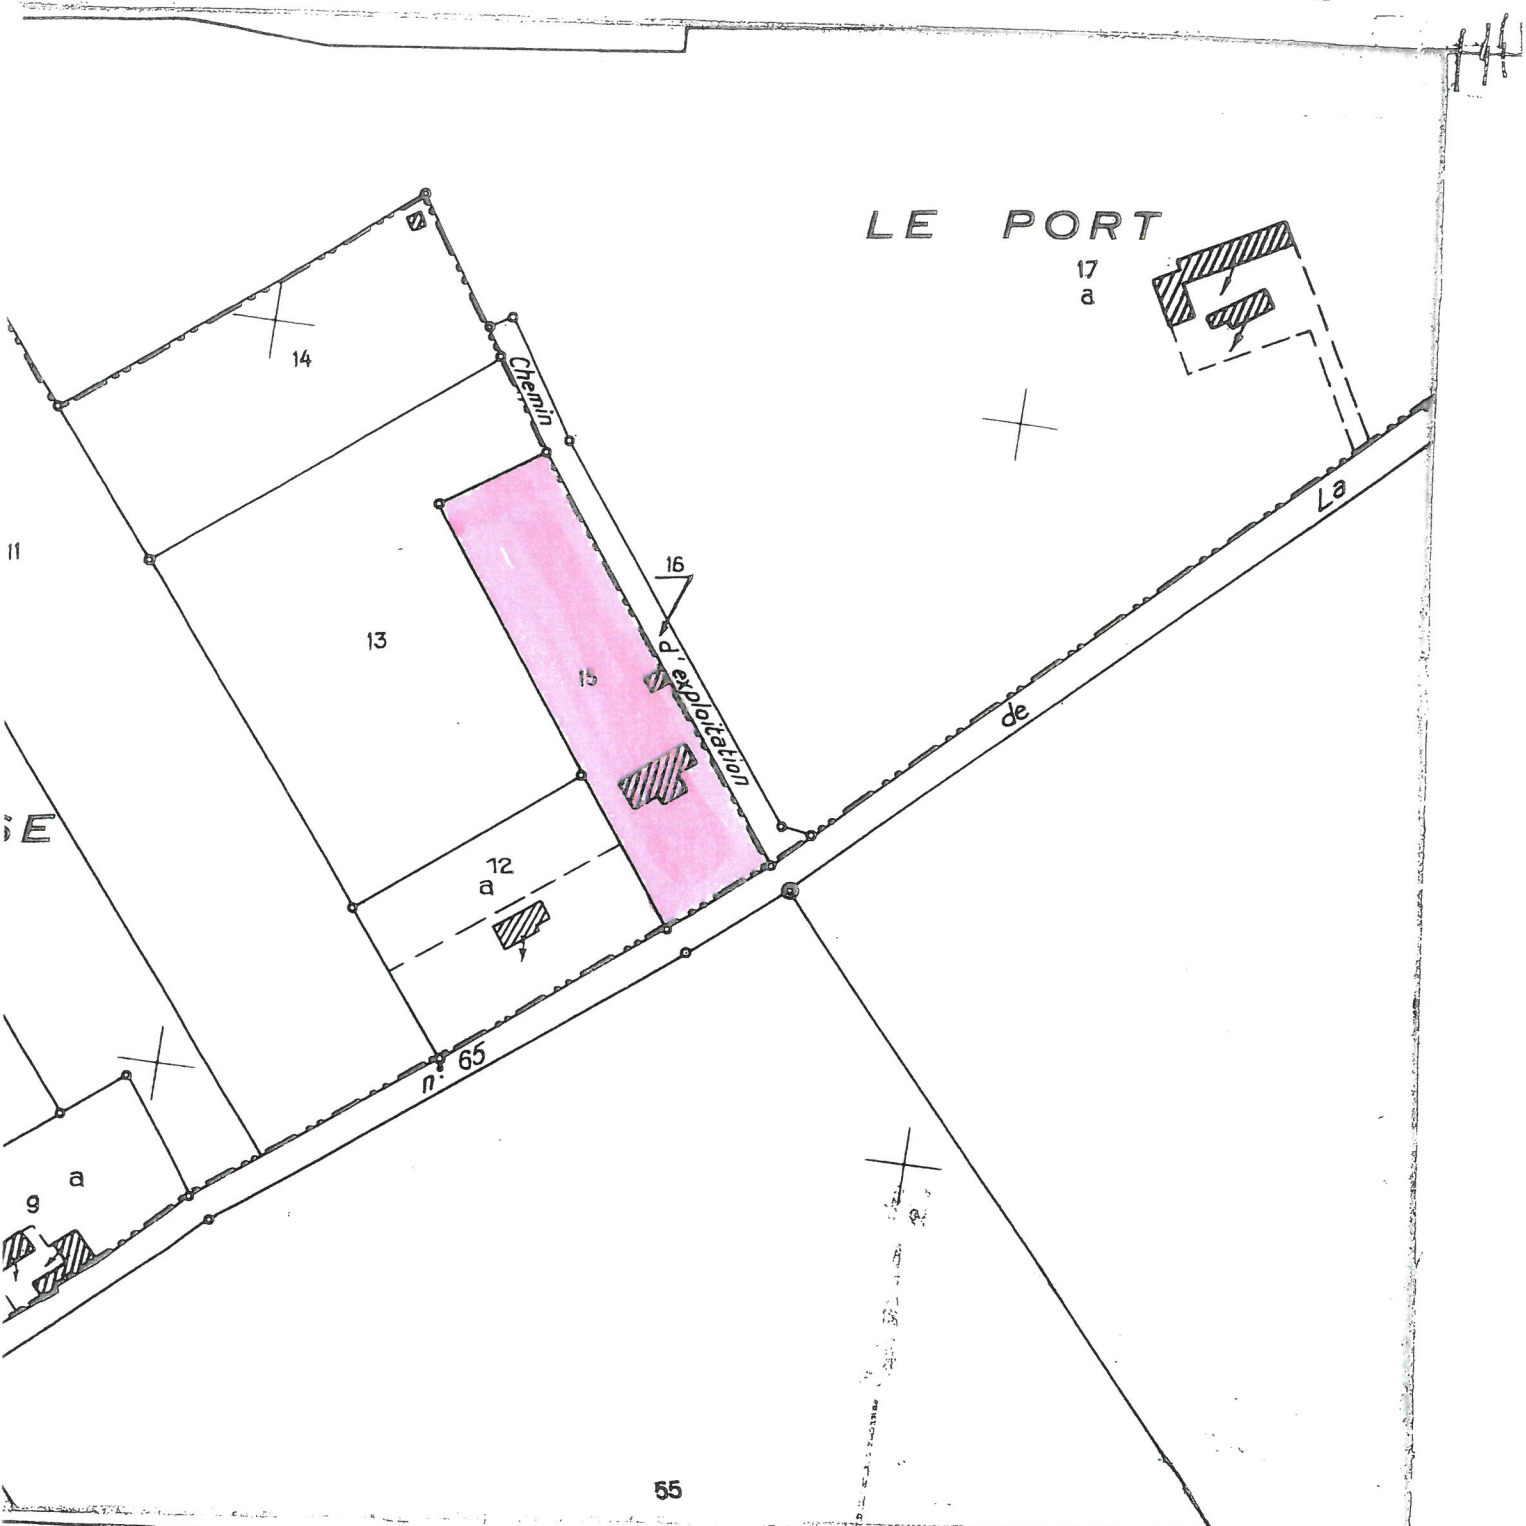

du registre de-cons-
droits :
ent extrait :
E 00
rvice d'origine :
IMPÔTS FONCIERS
SARLAT
rue de Selvez
SARLAT CEDEX
ne : 83 31 53 13

Extrait certifié conforme
au plan cadastral
- à la date ci-dessous (1).
- à la date du 1^{er} janvier 19__ (1).
A SARLAT
le 4.6.2002
Le Chef du Centre
Foncier
[Signature]