




FACADE NORD EST

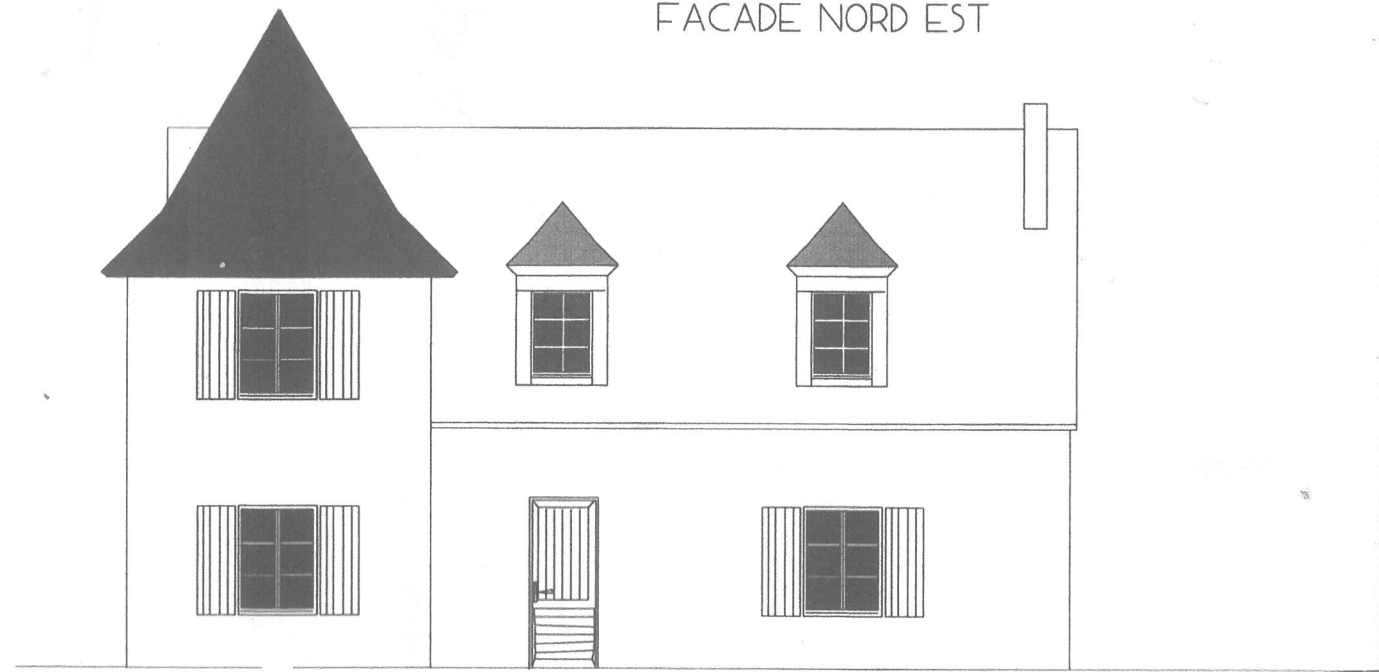

FACADE NORD OUEST
PROFIL A

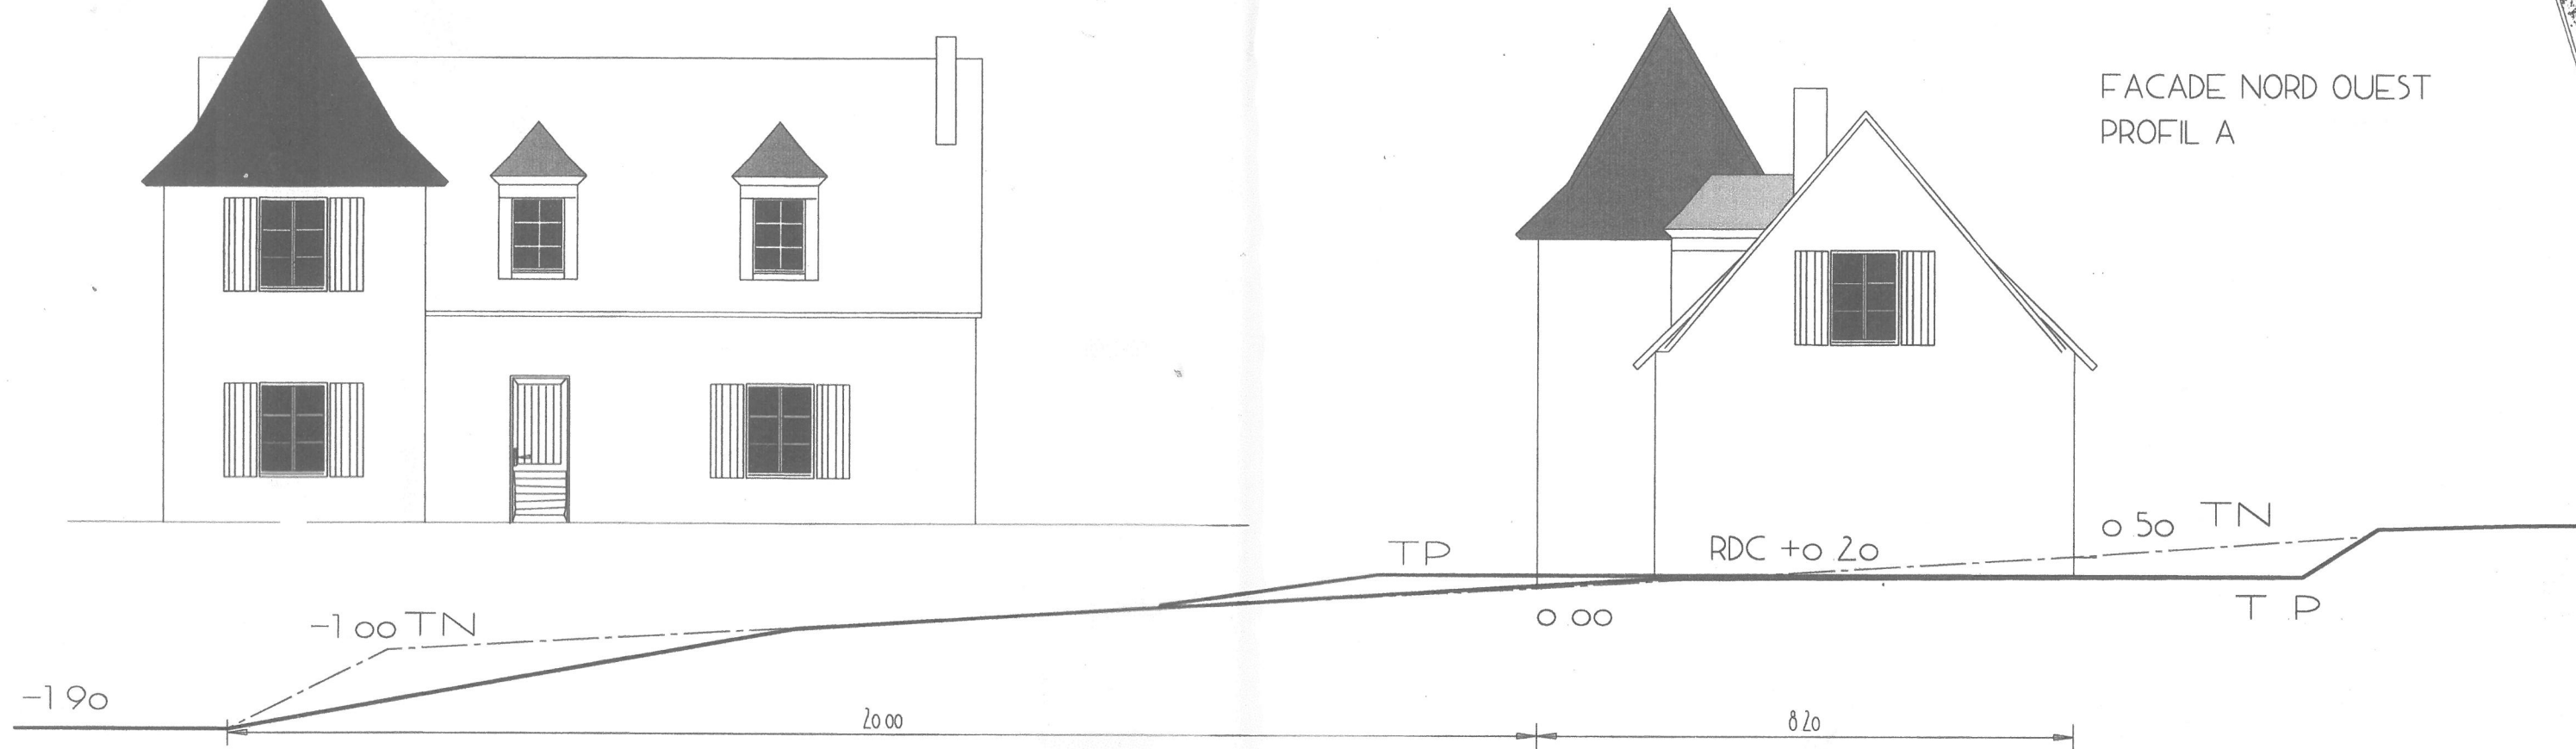

FACADES

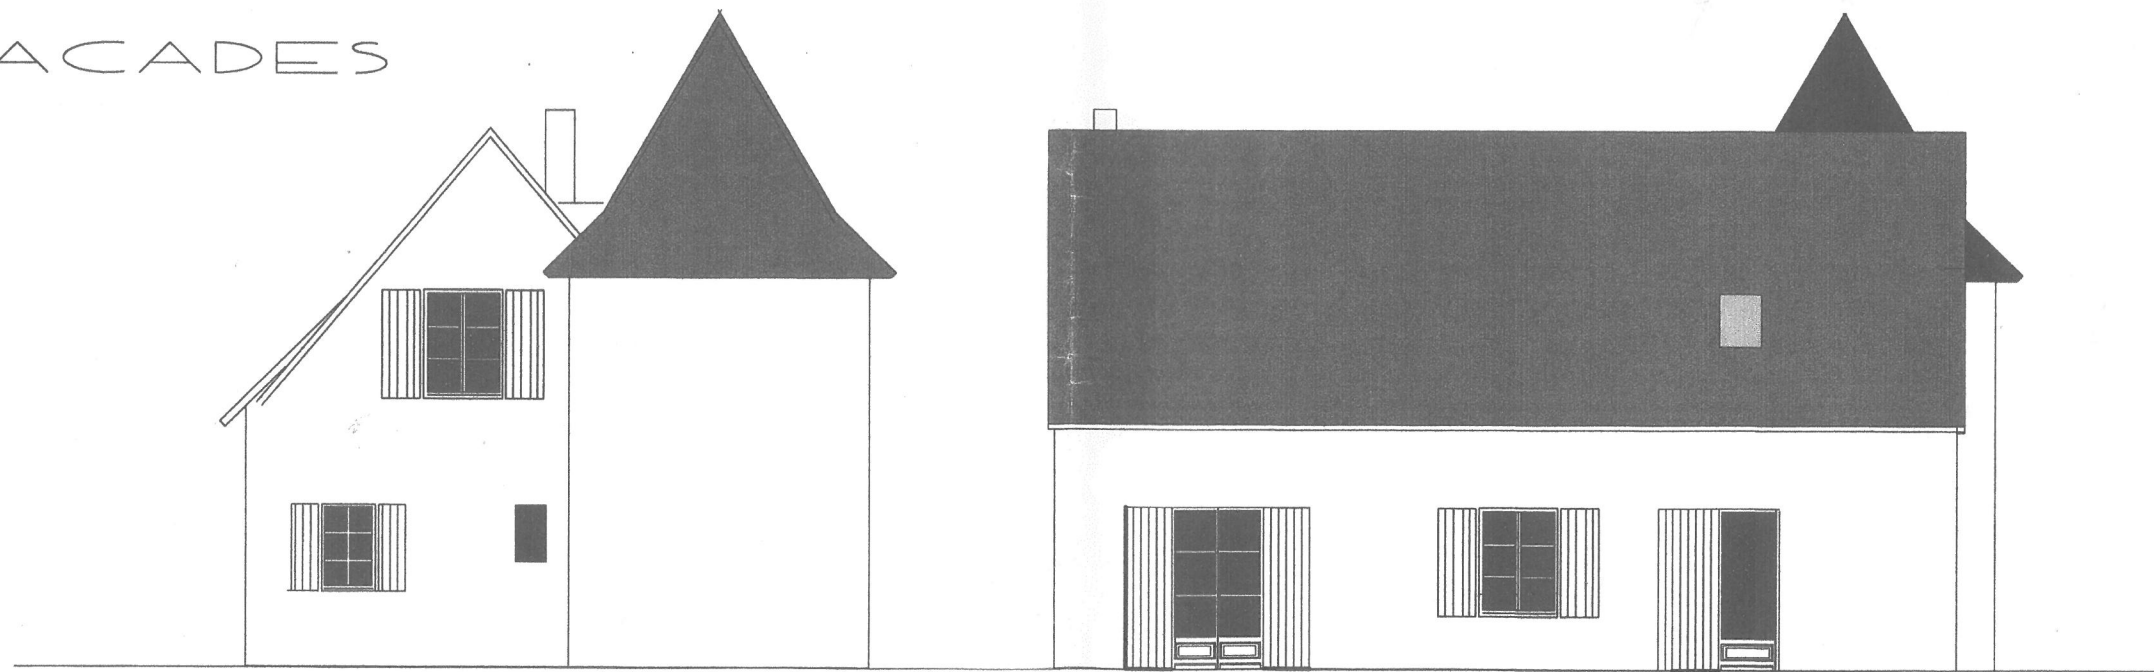

FACADE SUD EST

FACADE SUD OUEST