

Département :  
DORDOGNE

Commune :  
PLAZAC

Section :  
Feuille : /

Échelle d'origine : 1/2000  
Échelle d'édition : 1/2500

Date d'édition : 02/08/2018  
(fuseau horaire de Paris)

Coordonnées en projection :  
©2017 Ministère de l'Action et des  
Comptes publics


DIRECTION GÉNÉRALE DES FINANCES PUBLIQUES

-----  
EXTRAIT DU PLAN CADASTRAL  
-----

Le plan visualisé sur cet extrait est géré  
par le centre des impôts foncier suivant :  
Pole topo de gestion cadastrale  
PERIGUEUX CITE ADMINISTRATIVE  
24016  
24016 PERIGUEUX CEDEX  
tél. 05 53 03 35 00 -fax  
cdif.perigueux@dgfip.finances.gouv.fr

Cet extrait de plan vous est délivré par :

cadastre.gouv.fr

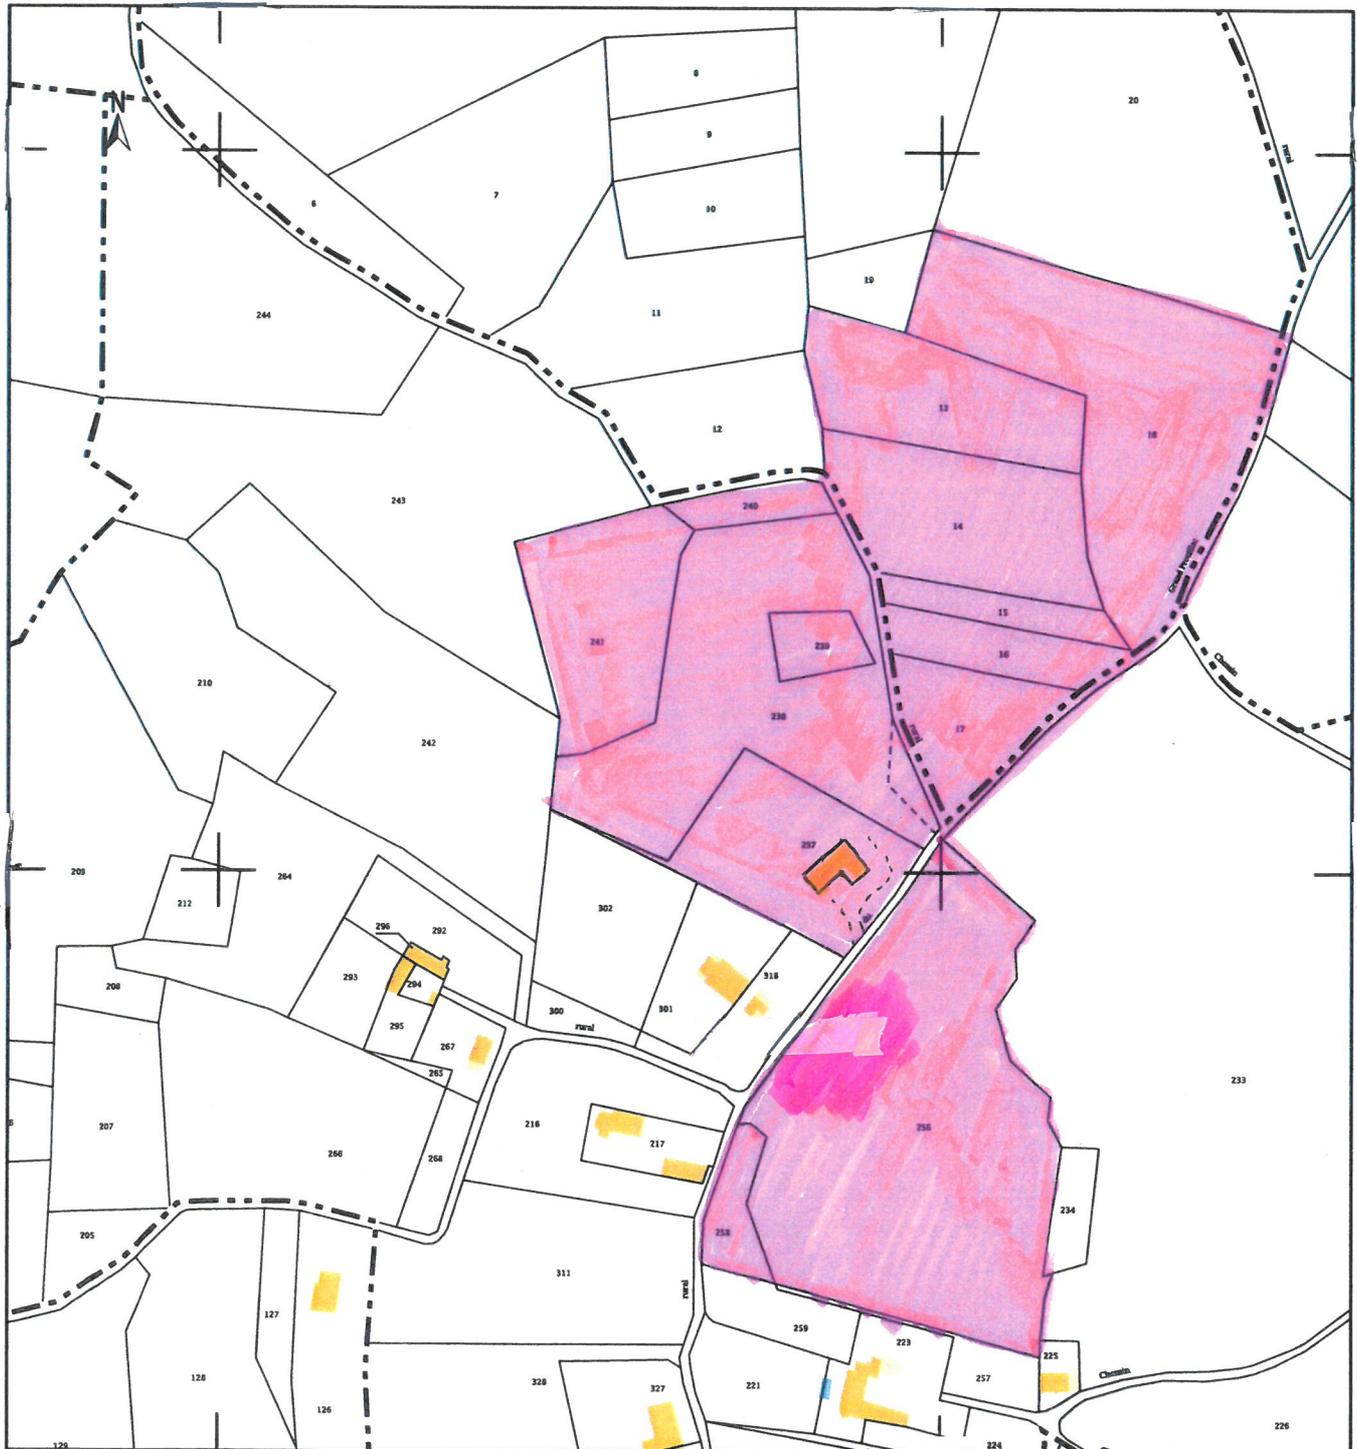

1544500