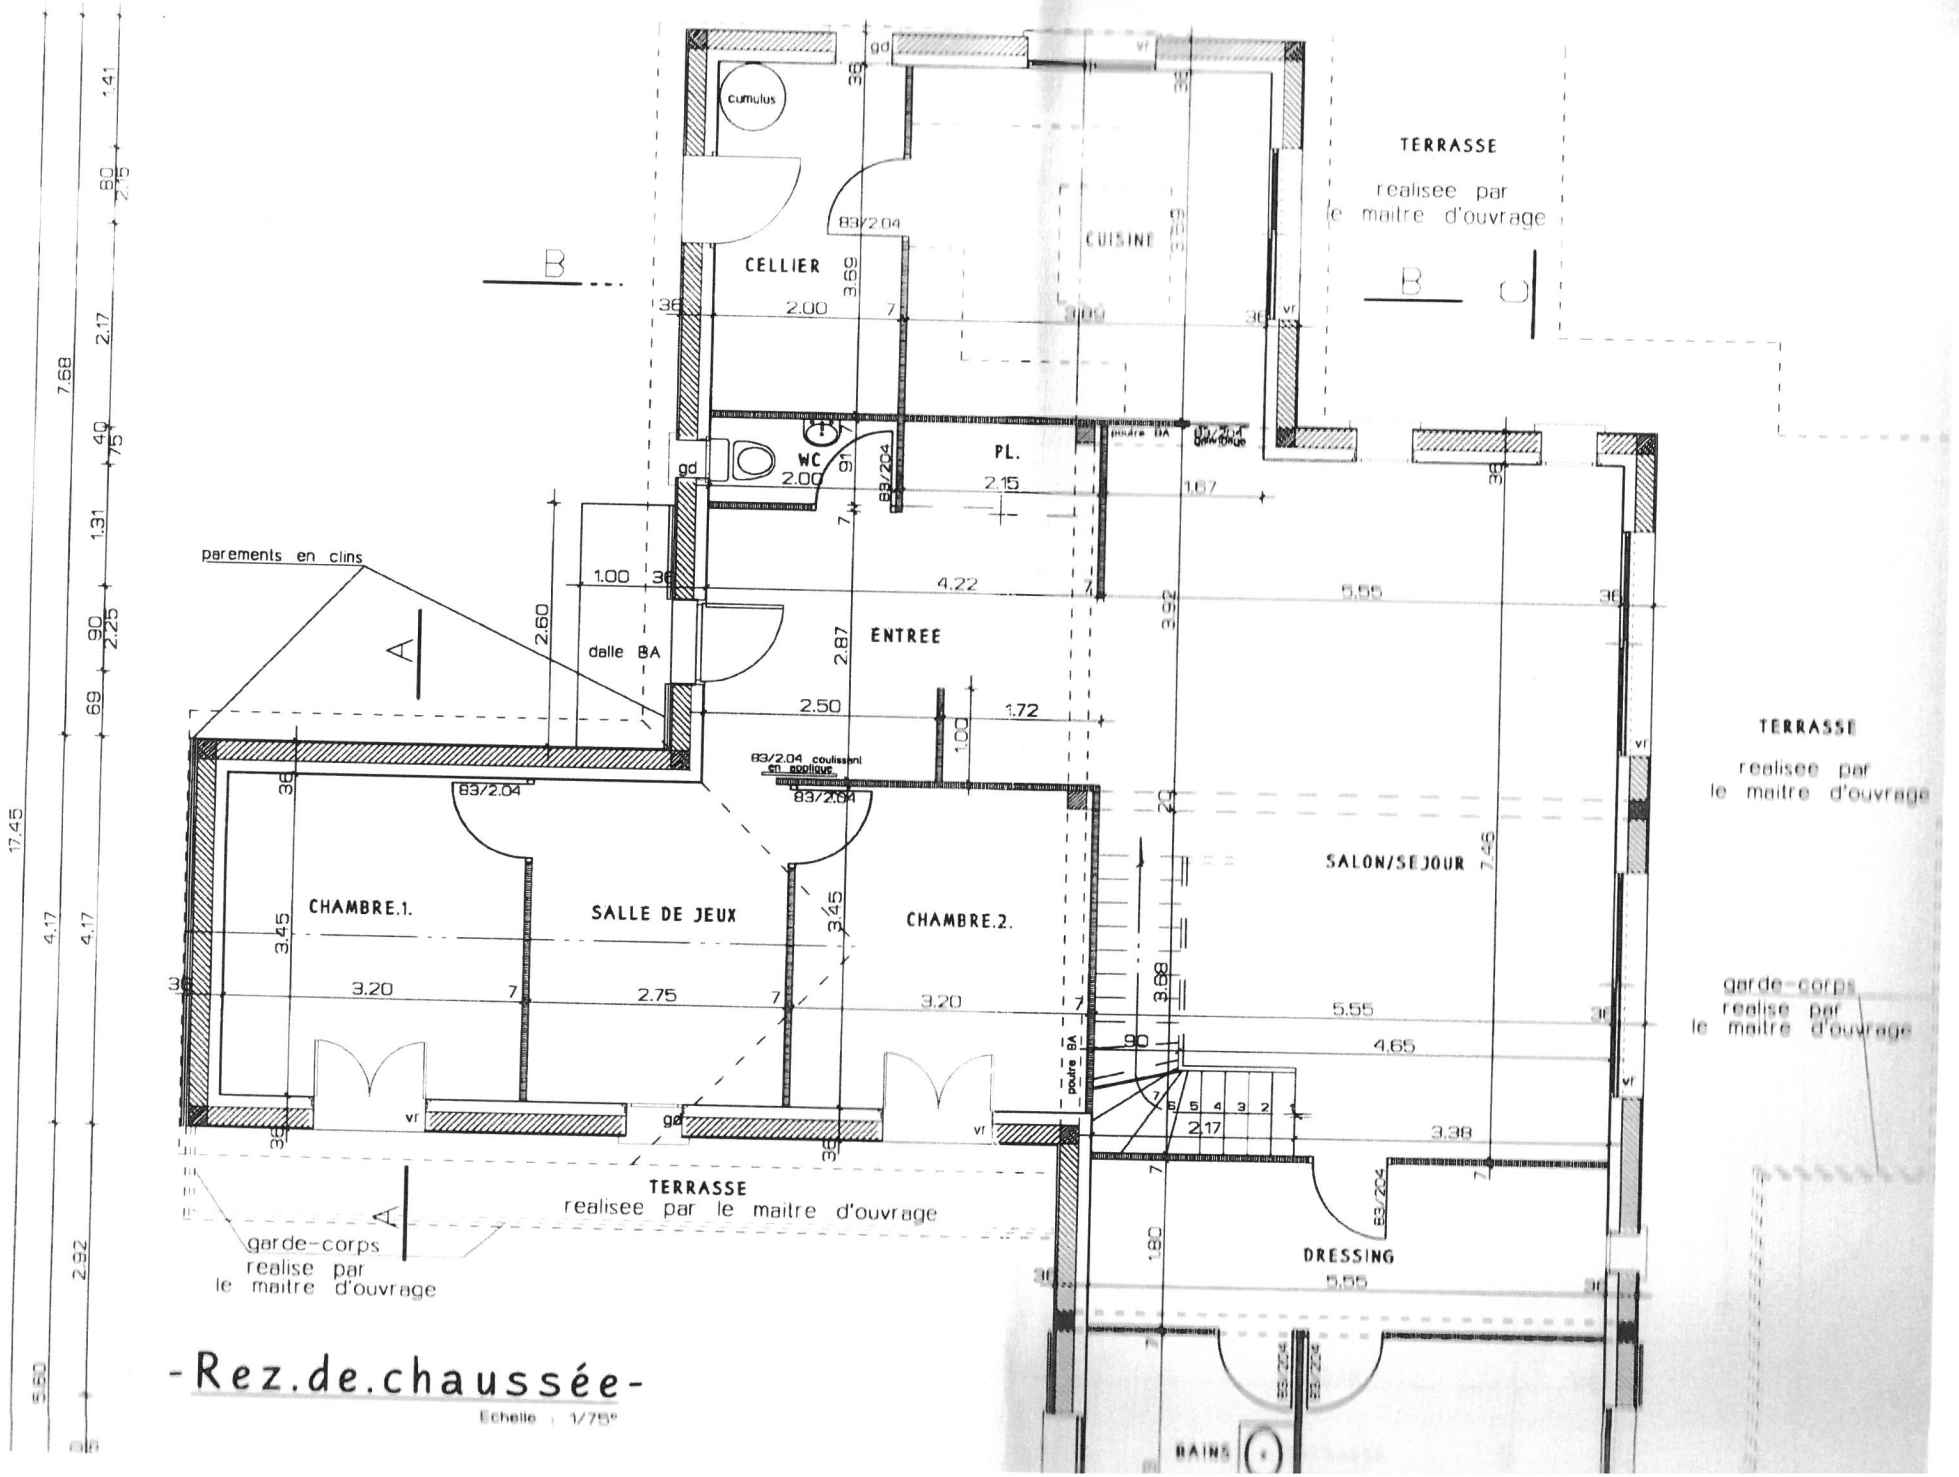

-Rez.de.chaussée-

Echelle : 1/75e

TERRASSE
+3.14env.
garde-corps
BUREAU
MEZANINE
+3.14env.
VIDE SUR SEJOUR
oeil de boeuf
83/204
Ø 80
13.35
9.76
6.27
1.935
2.40
2.75
5.79
3.35
4.70
4.36
3.69
1.86
1.51
2.15
1.10
5.55
3.12
3.59
1.90
2.00
1.43
3.63