

Département :
DORDOGNE

Commune :
THEYRON XL Error

Subsystem: IP

Section : AC
Feuille : 000 AC 01 InsufficientMemory

Échelle d'origine : 1/1000
Échelle d'édition : 1/500

Date d'édition : 12/12/2019
(fuseau horaire de Paris)

Coordonnées en projection : RGF93CC45
©2017 Ministère de l'Action et des
Comptes publics


DIRECTION GÉNÉRALE DES FINANCES PUBLIQUES

EXTRAIT DU PLAN CADASTRAL

Le plan visualisé sur cet extrait est géré
par le centre des impôts foncier suivant :
Pole topo de gestion cadastrale
15 rue du 26ème Régiment d'infanterie
CITE ADMINISTRATIVE 24053
24053 PERIGUEUX CEDEX
tél. 05 53 03 35 00 -fax
cdf.perigueux@dgfip.finances.gouv.fr

Cet extrait de plan vous est délivré par :

cadastre.gouv.fr

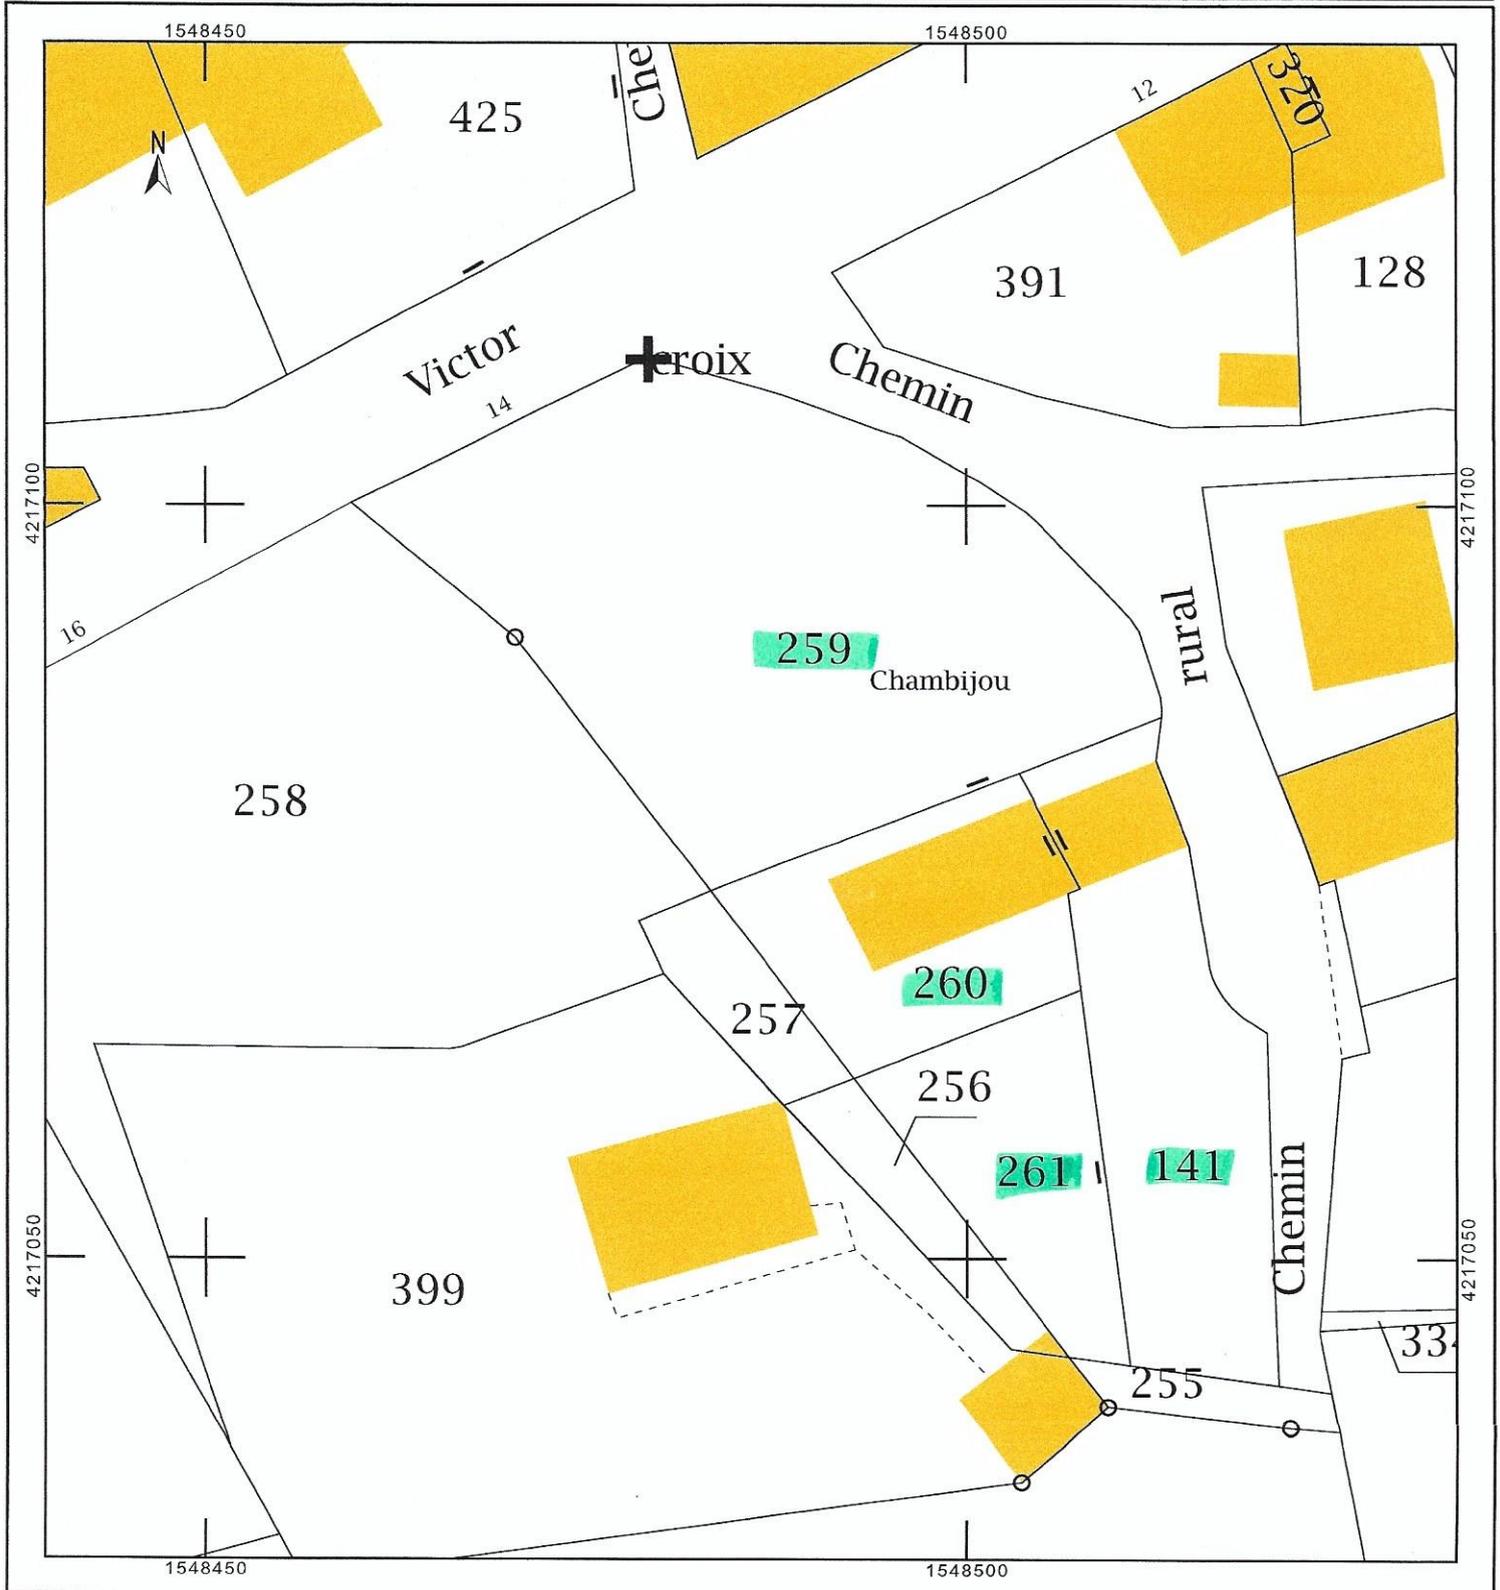

Informations littérales relatives à 4 parcelles sur la commune : THENON
(24).**Références de la parcelle 000 AC 261**

Référence cadastrale de la parcelle	000 AC 261
Contenance cadastrale	232 mètres carrés
Adresse	LE BOURG SUD 24210 THENON

Références de la parcelle 000 AC 259

Référence cadastrale de la parcelle	000 AC 259
Contenance cadastrale	1 043 mètres carrés
Adresse	LE BOURG SUD 24210 THENON

Références de la parcelle 000 AC 260

Référence cadastrale de la parcelle	000 AC 260
Contenance cadastrale	285 mètres carrés
Adresse	14 RUE VICTOR HUGO 24210 THENON

Références de la parcelle 000 AC 141

Référence cadastrale de la parcelle	000 AC 141
Contenance cadastrale	413 mètres carrés
Adresse	LE BOURG SUD 24210 THENON