



24210 Azerat



+ rechercher par parcelle

AZERAT (24019)

Parcelle AB 0153

[Fiche détaillée à la parcelle](#)

DOCUMENTS D'URBANISME


Parcelle couverte par le Plan Local d'Urbanisme (PLU) de la commune de **AZERAT**, dont la dernière procédure a été approuvée le **11/10/2016**.

Zone classée **UA**, en application du règlement.

[Ensemble des pièces écrites](#)

[Téléchargez l'archive complète](#)

[Documents antérieurs](#)

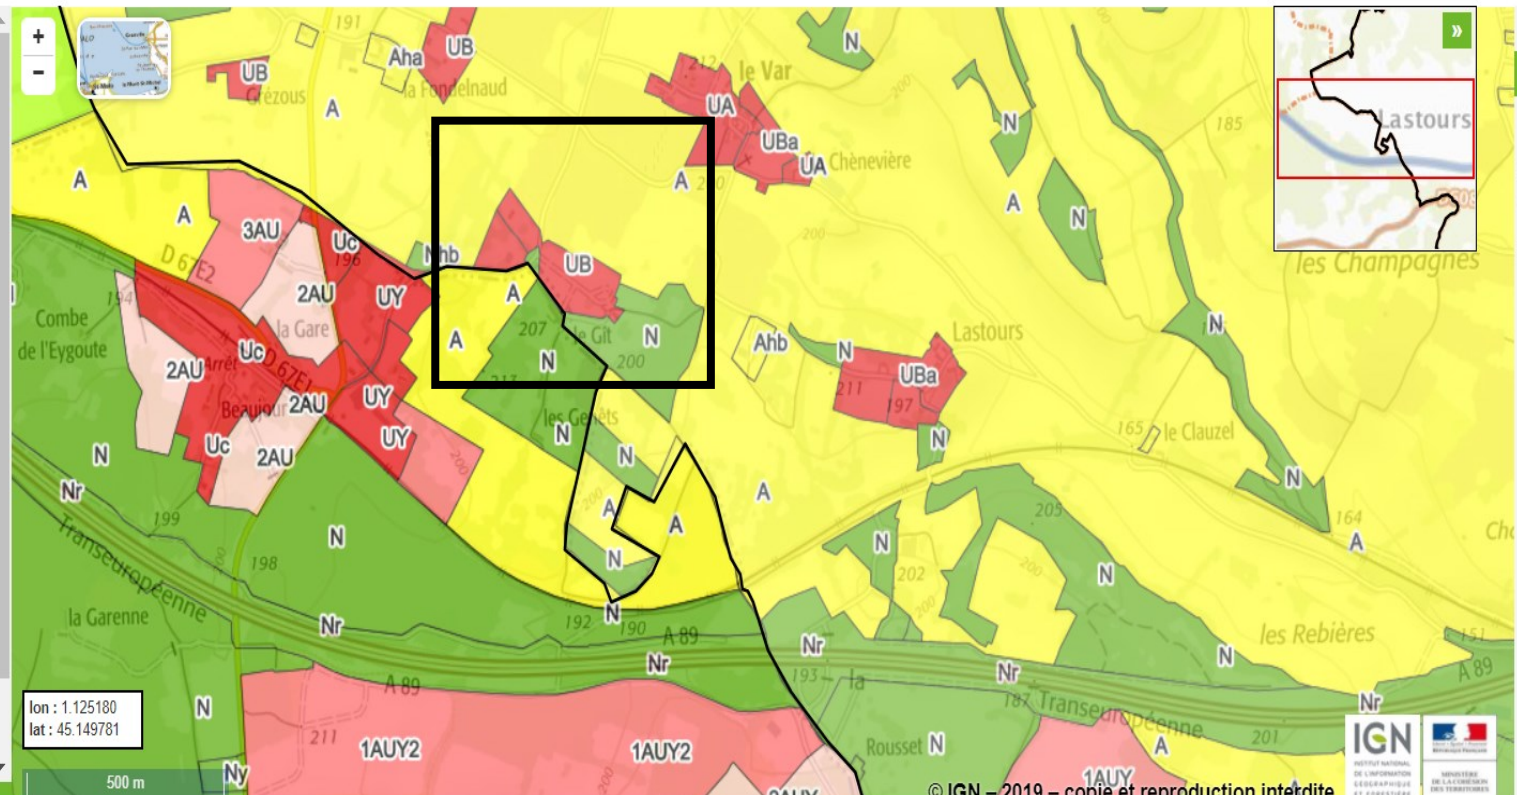

© IGN - 2019 - copie et reproduction interdite