


SUD

EST

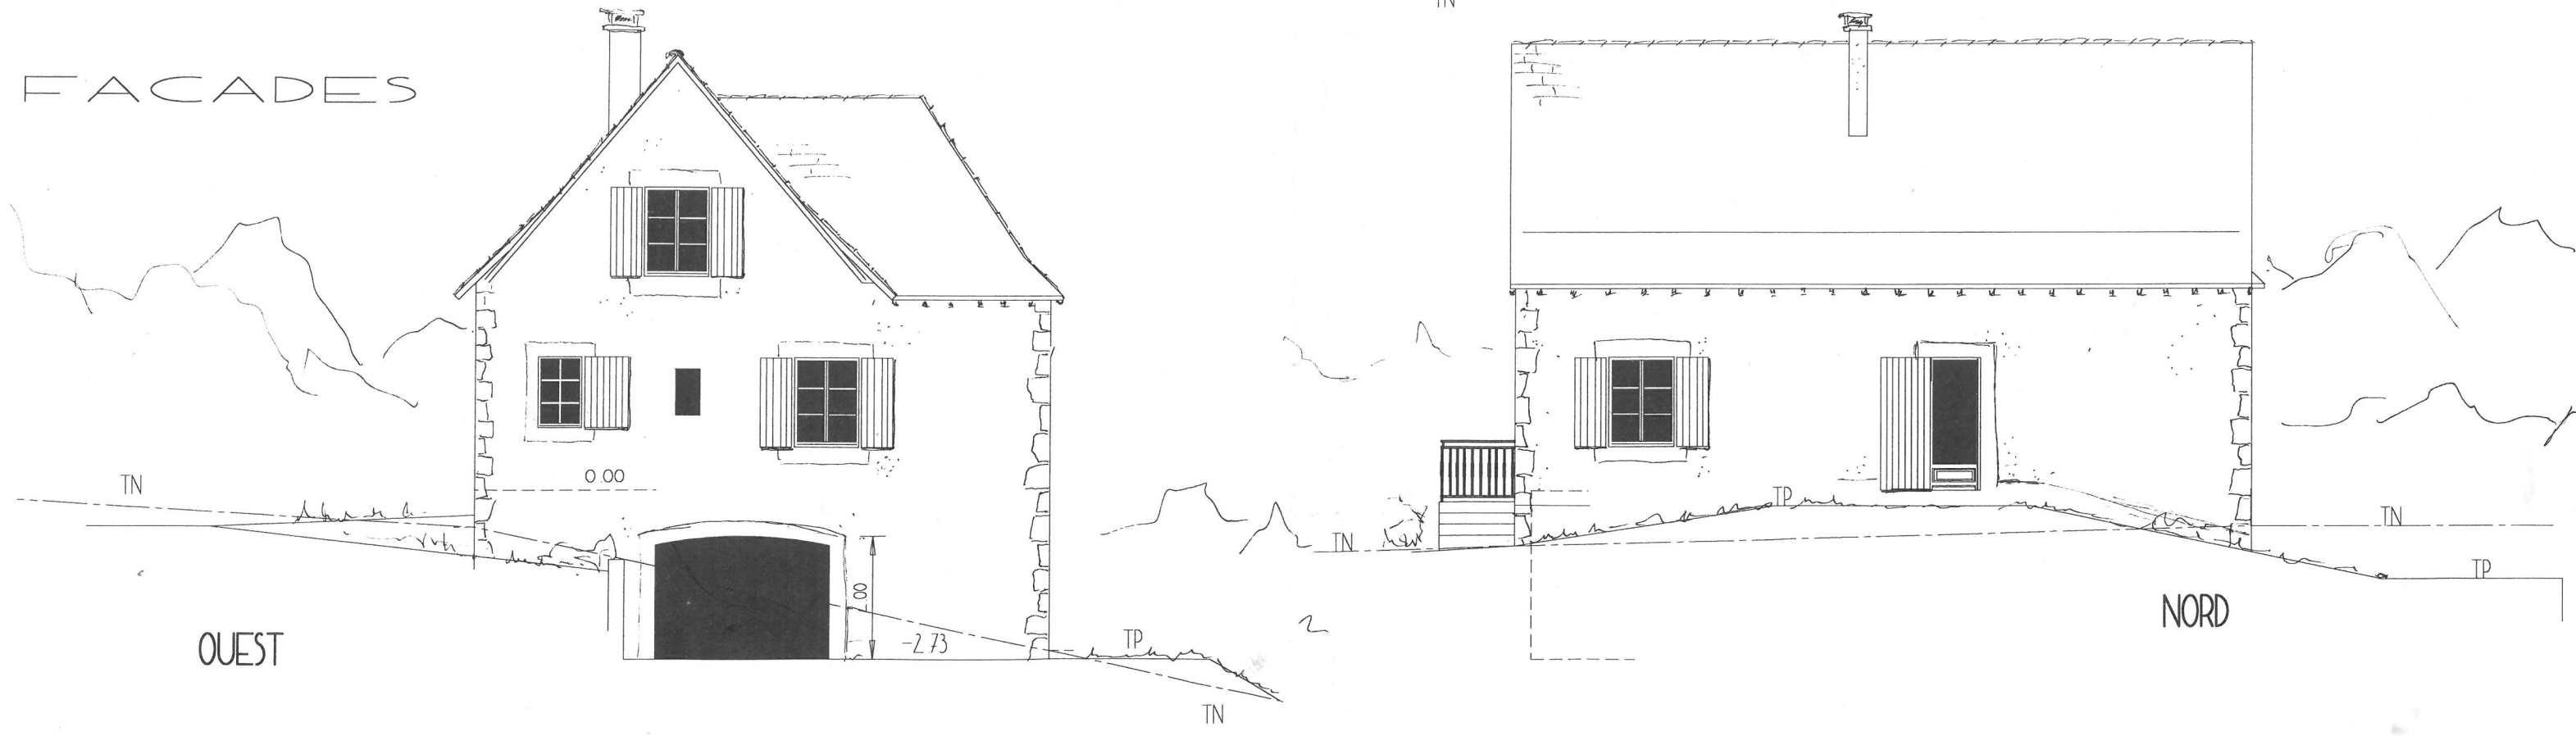

OUEST

NORD

FACADES

Echelle 1/100