

EXTRAIT DU PLAN CADASTRAL  
INFORMATISÉ

N° DU LOTISSEMENT

Service du Cadastre


Code : 00 B 01  
Échelle : 1/2500  
Date de mise à jour : 1/1500  
Date de création : 24/08/2010

Code du registre de constatation

Service d'origine :  
Centre des Impôts foncier de :  
CAHORS  
section d'ordre  
120 rue des Carnes

46009 CAHORS CEDEX  
Téléphone : 05-65-20-33-34  
Fax : 05-65-20-33-83  
difi.cahors@dgi.finances.gouv.fr

conforme au plan cadastral informatisé

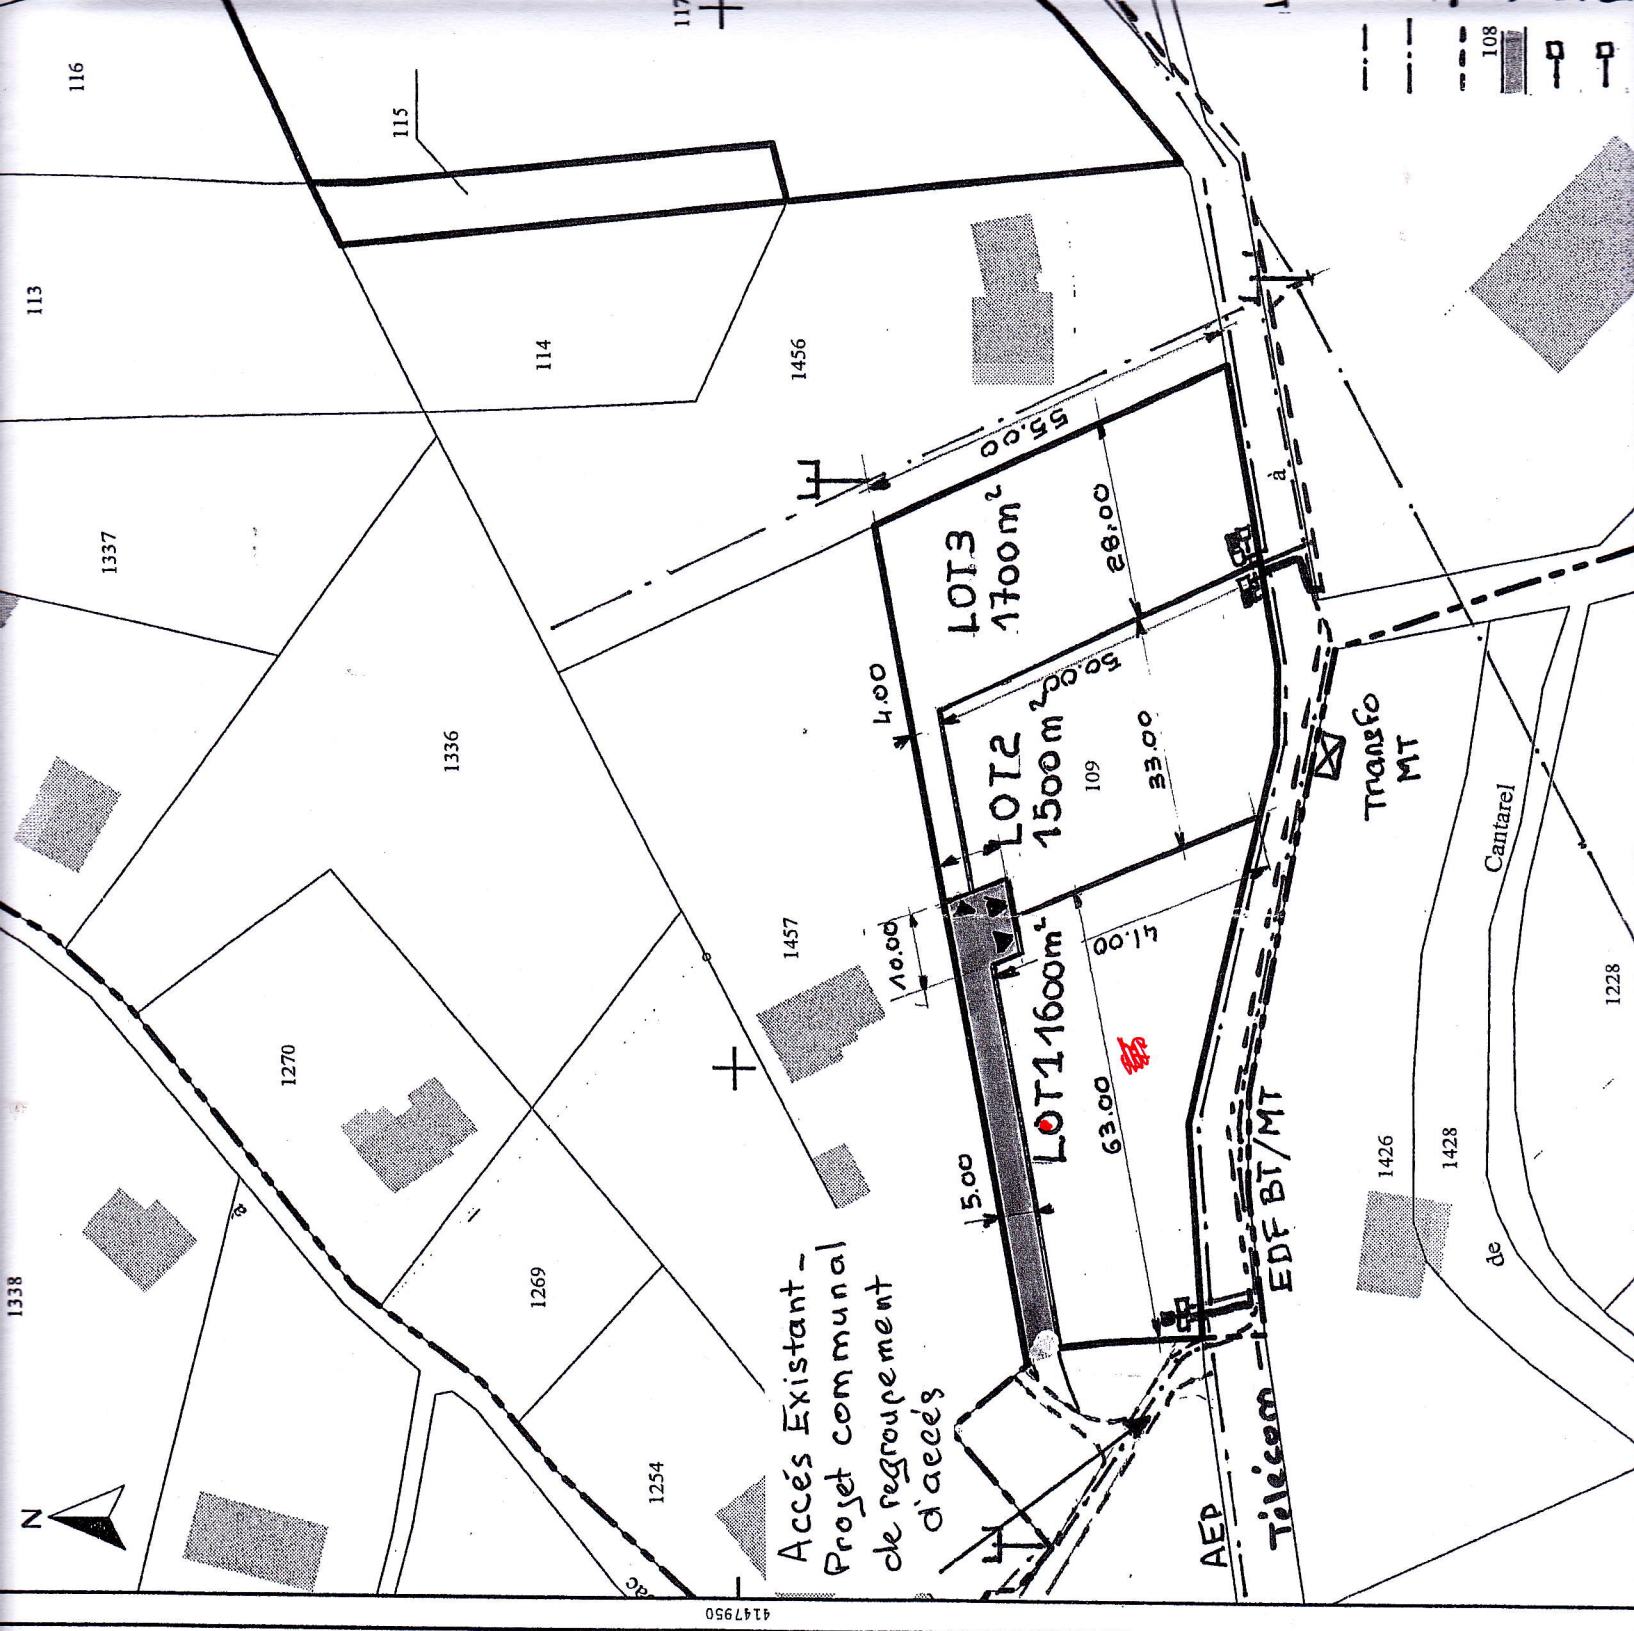

4147950