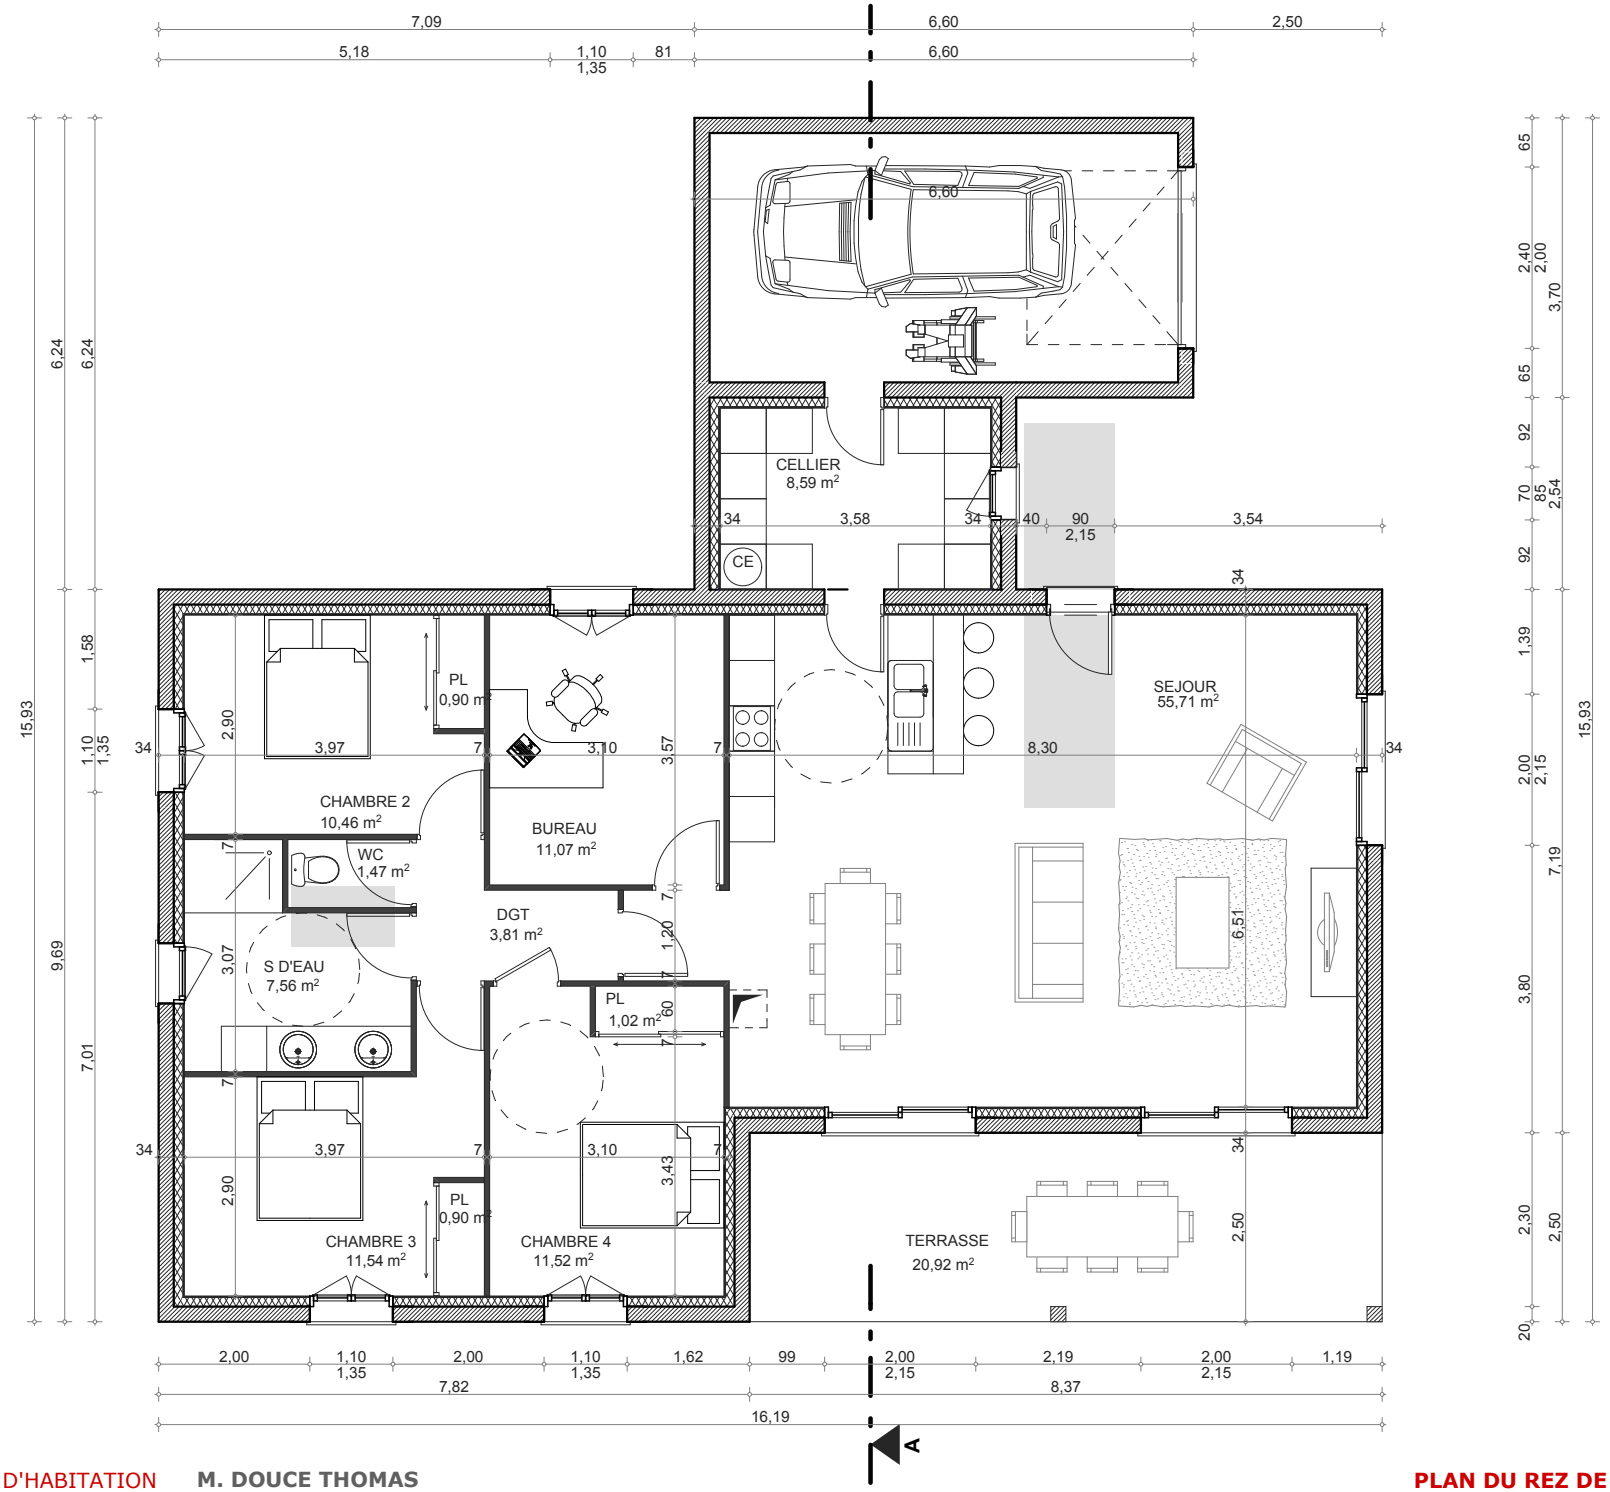

CONSTRUCTION D'UNE MAISON D'HABITATION **M. DOUCE THOMAS** **PLAN DU REZ DE CHAUSSEE (1)**

Commune de L'HOSPITALET **ESQUISSE 05** Echelle : 1/100e 20 AVRIL 2013