

PARADIS BLANC

ARCHITECTURE M BELMON

| | | |
|---------------------------------|---------------------------------|---|
| PERMIS DE CONSTRUIRE 21/12/2011 | PLANS MODIFICATIF DU 23 01 2012 | PLANS DES OUVRAGES EXECUTES AU 17/09/2012 |
| Date : 28/09/2011 | Echelle : 75 | |



Mathias BELMON
Architecte DPLG
N° d'ordre 072127
Midi Pyrénées

ARCHITECTURE M BELMON
EURL AU CAPITAL DE 5 000 EUROS

SITUATION MASSE PLANS COUPES FACADES

LE GAGNOULAT - 46250 GOUJOUNAC
TELEPHONE 05.65.36.05.65 FAX 05.65.36.60.59
email : mar ina.ber.gougnoux@architecturedemon.com

Maitre d'ouvrage
SCI MALAU
Mme AM Exposito
Château Touzeau - Meyme
46220 PRAYSSAC

Opération :
PARADIS BLANC
rond point Jean Baron
46000 CAHORS

PERMIS DE CONSTRUIRE MODIFICATIF
17/09/2012


PLANS DOE AU 17/09/2012




PERMIS DE CONSTRUIRE 20/12/2011
PERMIS MODIFICATIF 17/09/2012

FACADES 1/100

Ouverture RDC
non modifiée

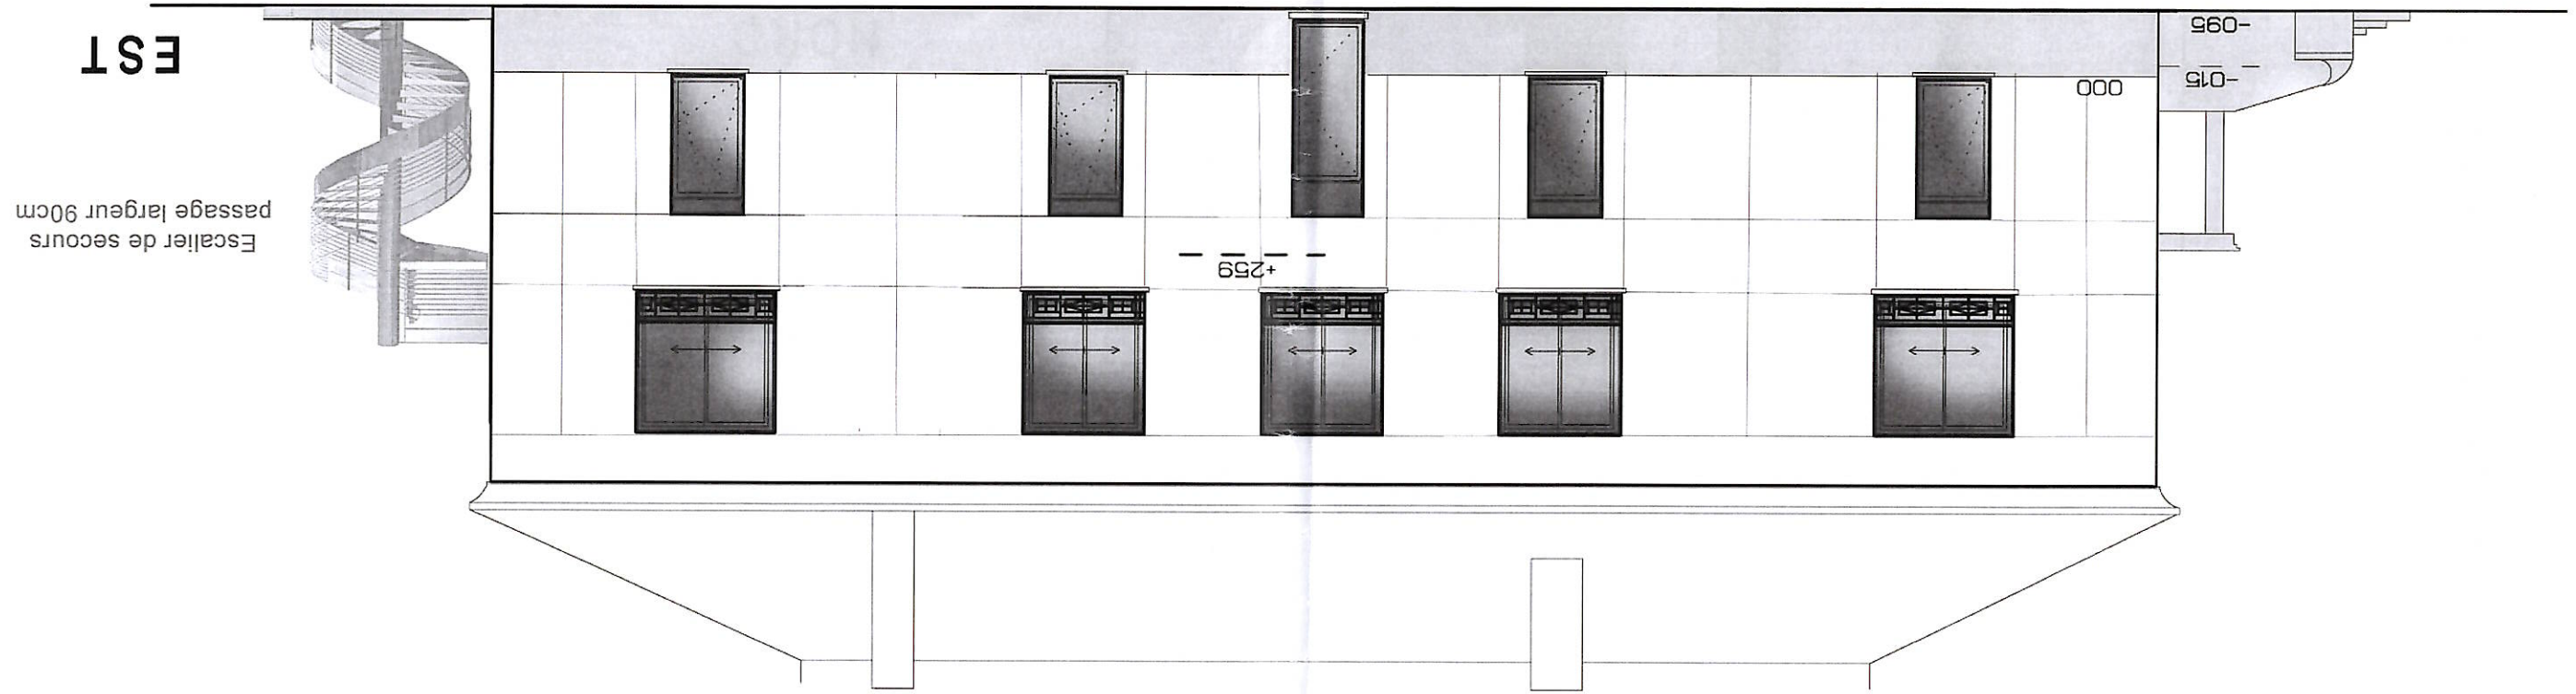


SUD

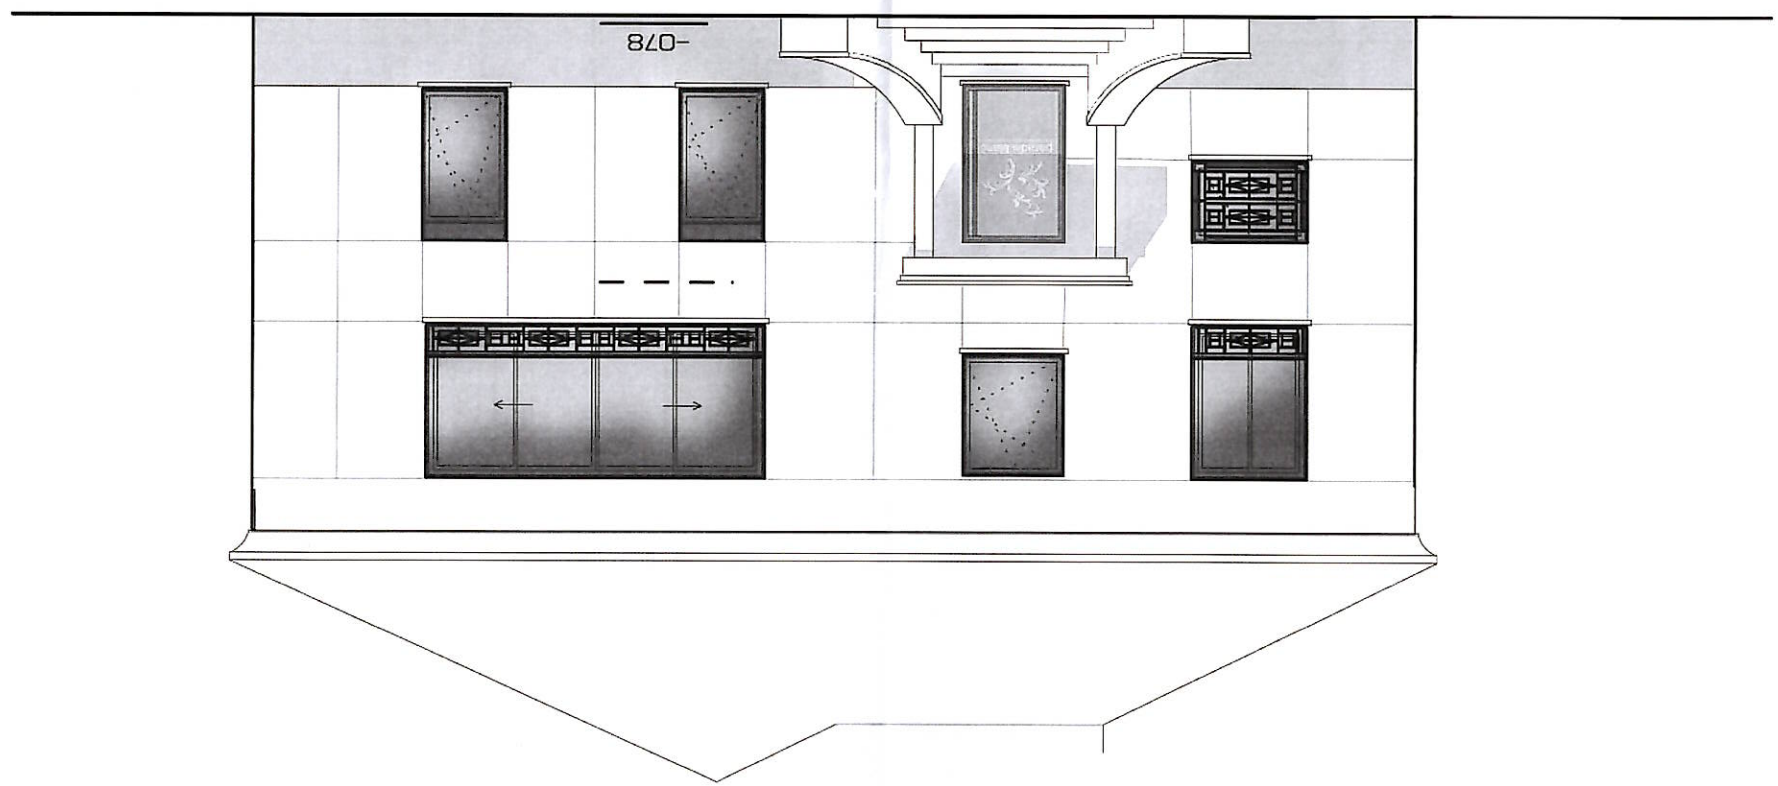

Jean-Pierre VERNEUIL
 Céramique - Trompe l'œil
 Peinture murale
 46250 GOUJONNAC - 05 65 36 62 14
 le 27 07 2012


Pour Neimar!
 poteaux CB = H 3m / 5cm
 murets = H 56cm / 8cm

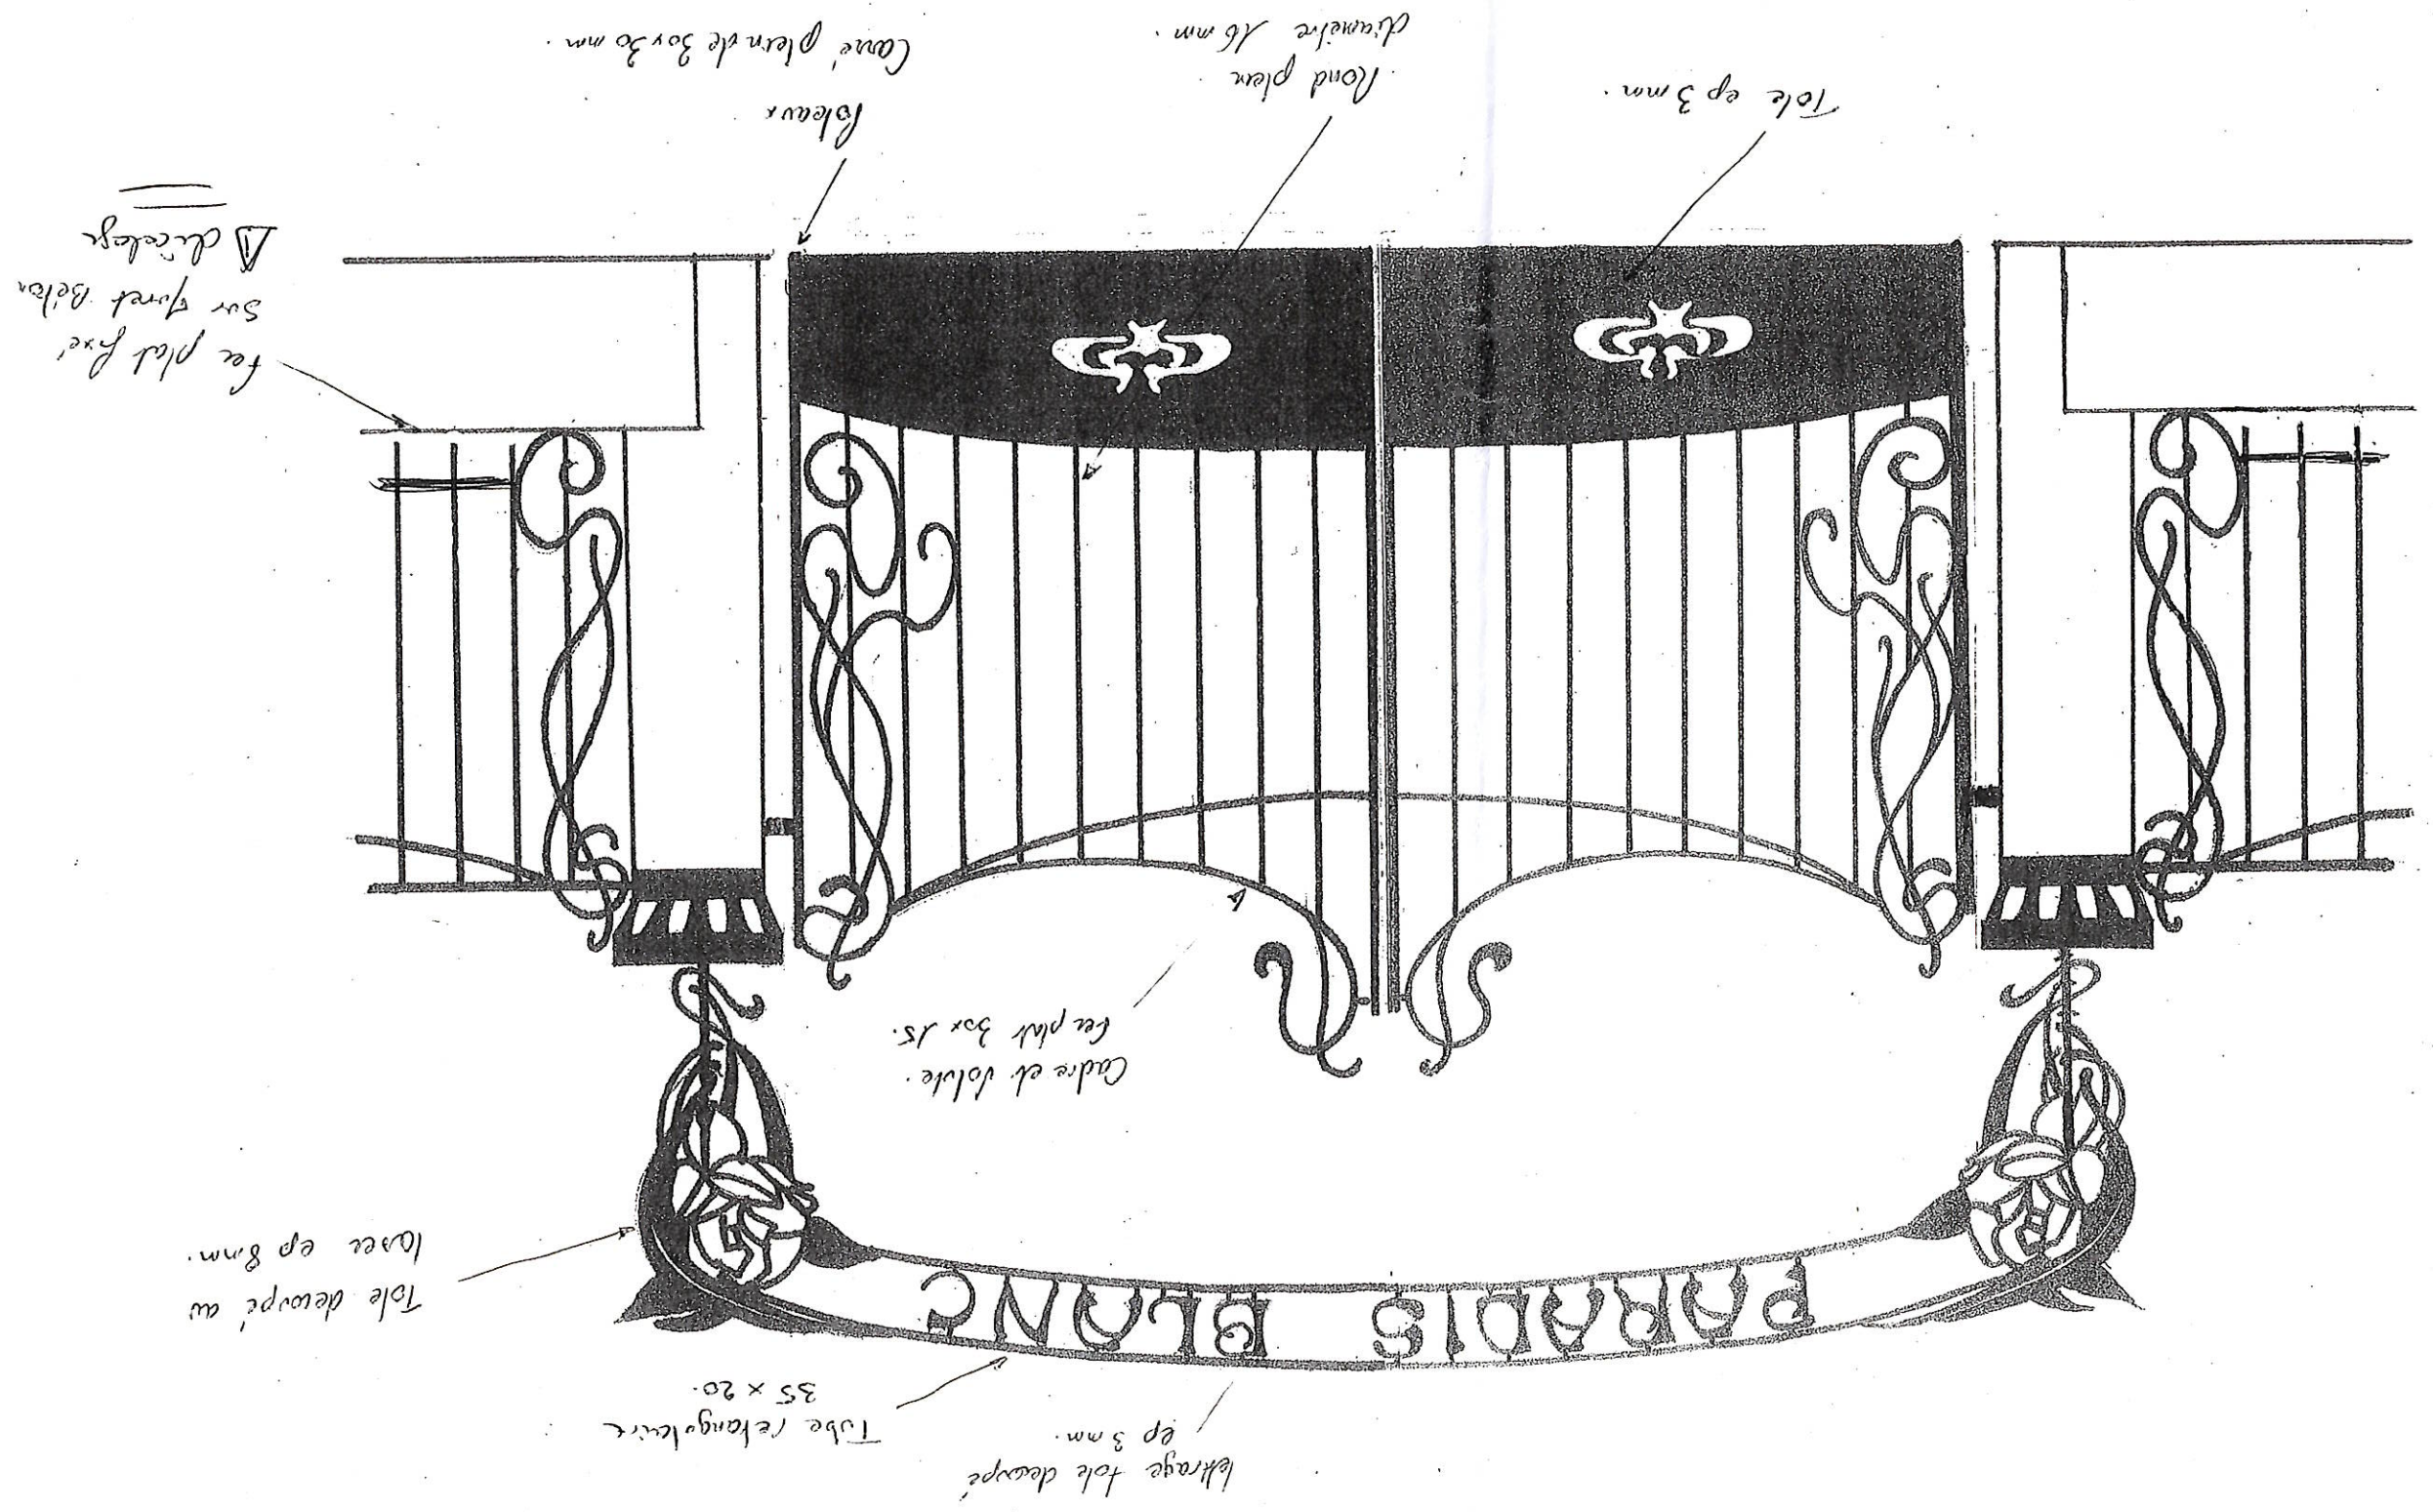




PLAN ELECTRIQUE DEFINITIF ETAGE 1/75

PLANS AU 1/04/2012

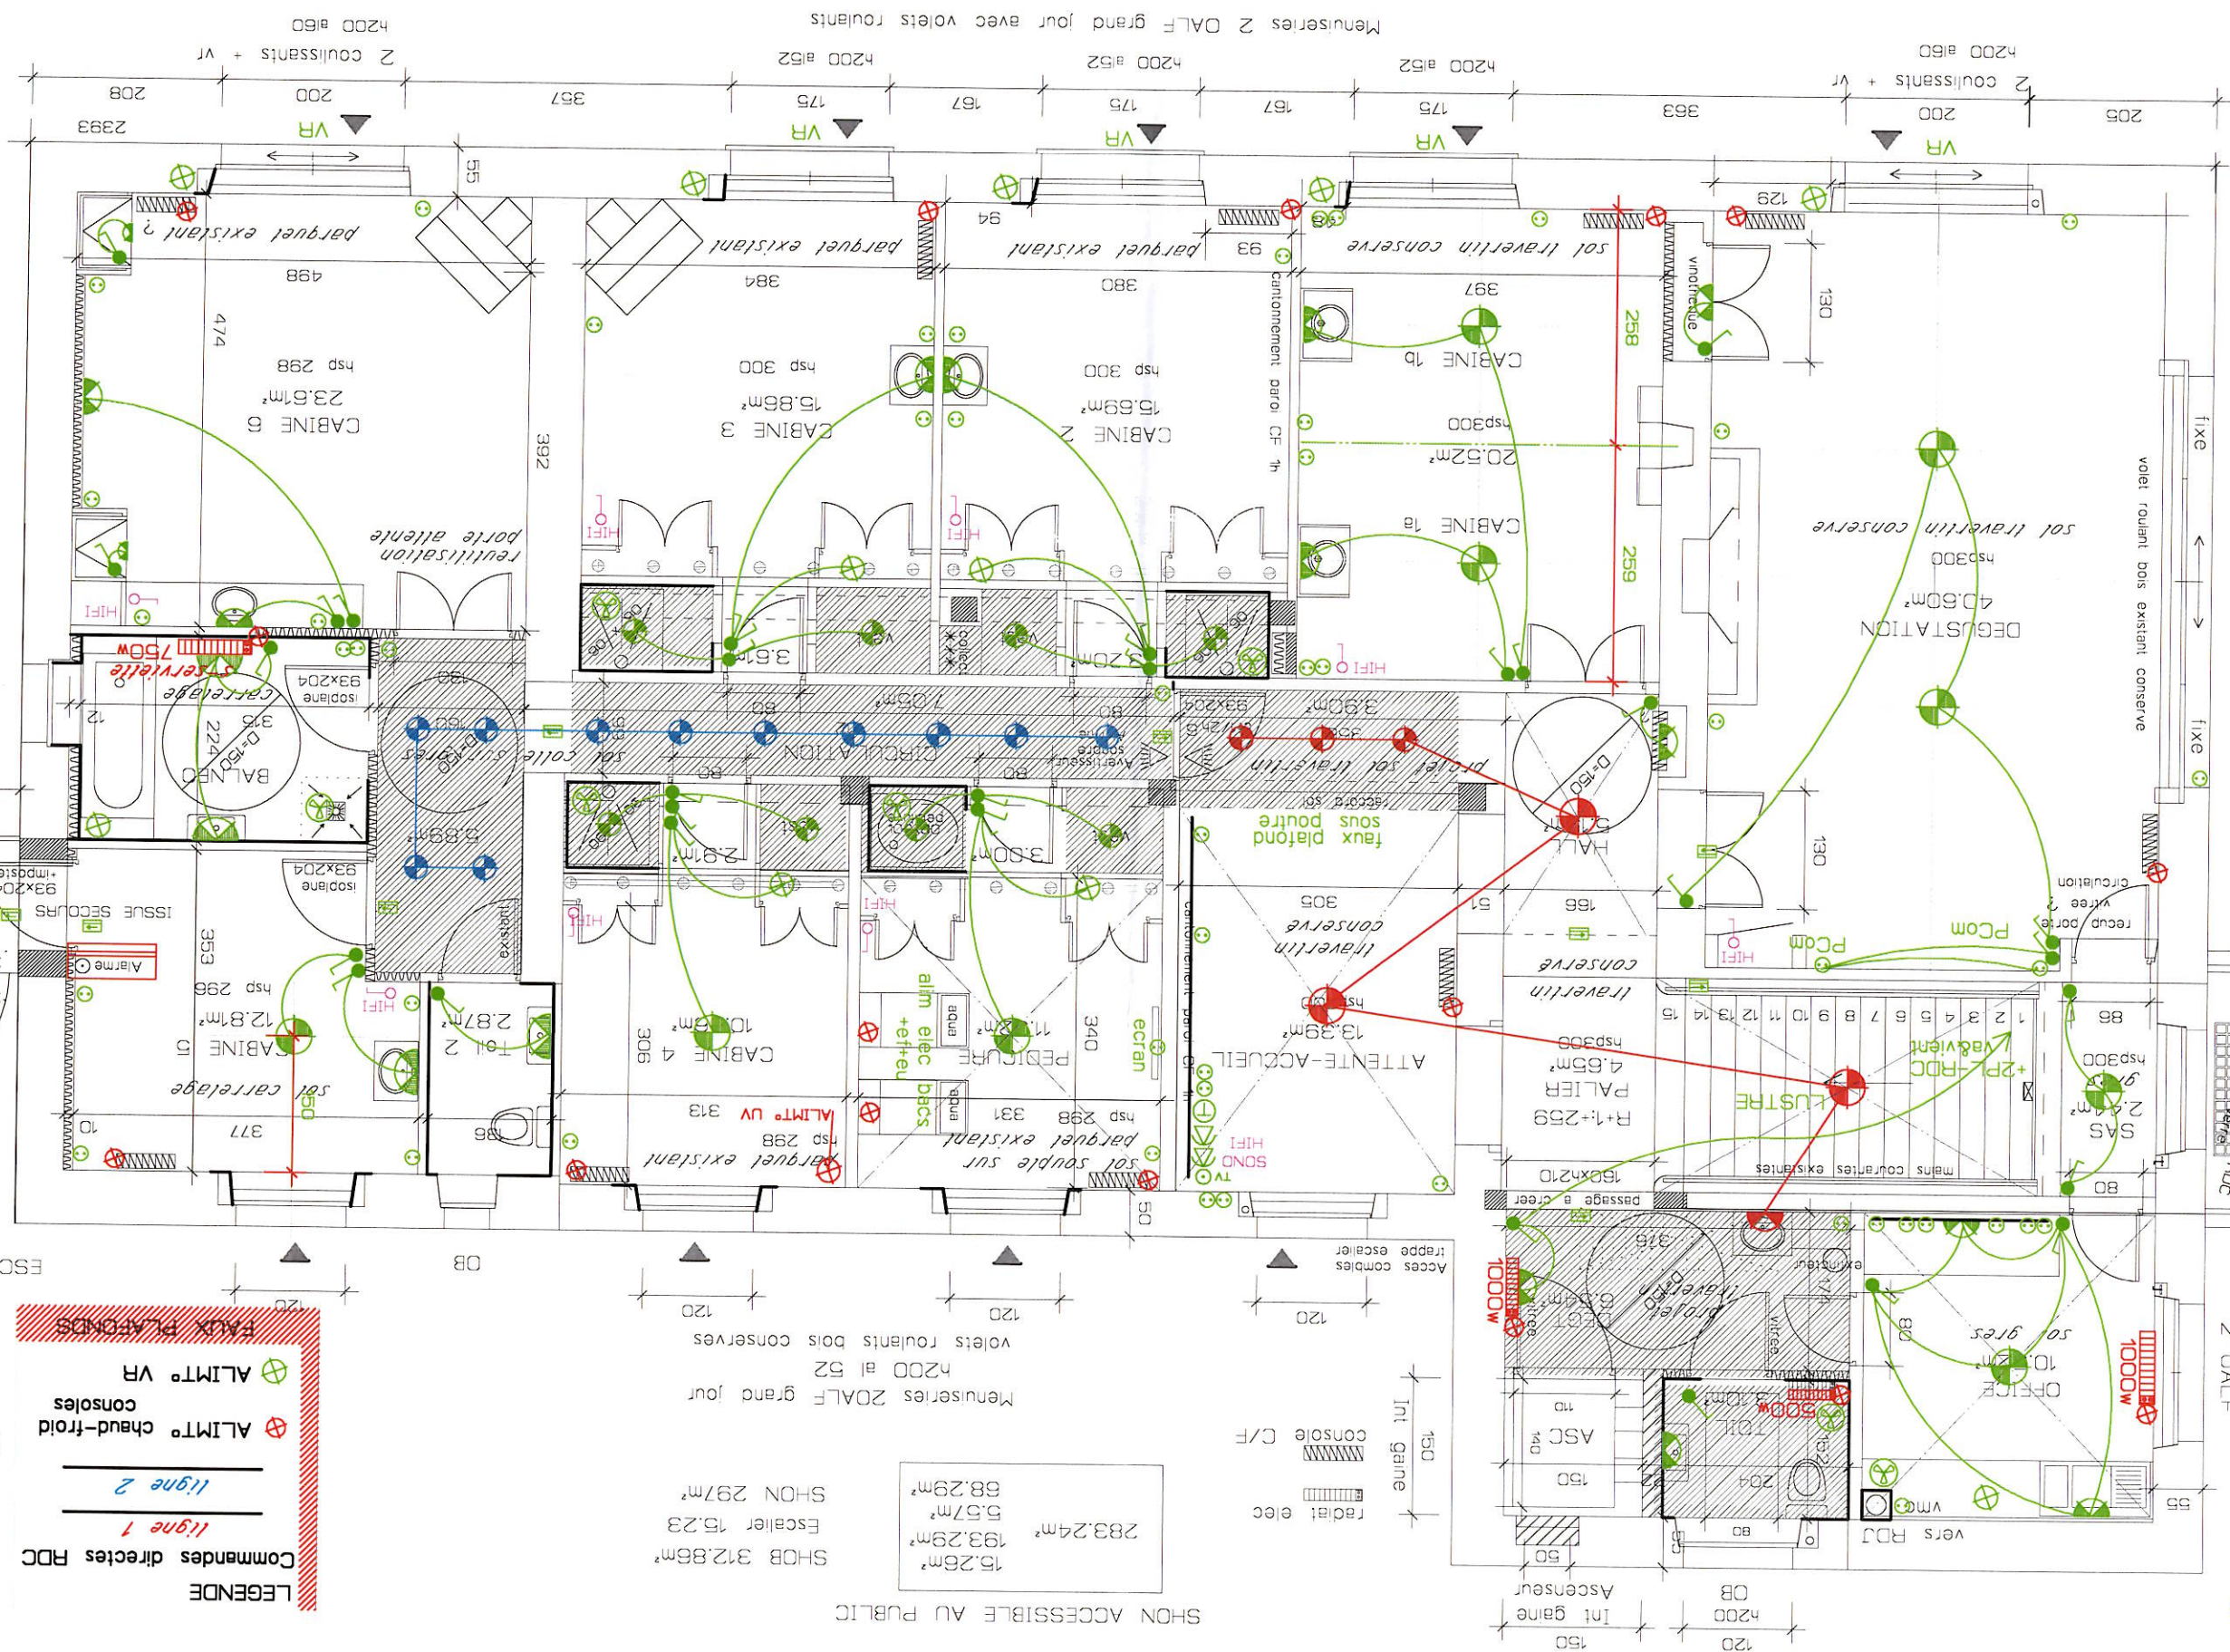


- LEGENDE**
ELECTRICITE
PLAN PROVISOIRE
- INTERRUPTEUR
 - PLAFONNIERE
 - APPLIQUE
 - PRISE 16 A+T
 - PRISE 20 A+T
 - PRISE 32 A+T
 - PRISE TV
 - SONNETTE
 - CONNECTEUR
 - RADIATEUR
 - TABEAU ELEC
 - ARRIVEE TELEPH
 - ENTREE AIR VMC

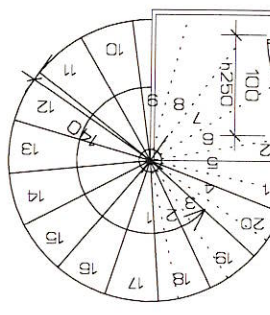

Haut 3m50
H=22x16cm
G=21x28cm

ESCALIER DE SECOURS

- LEGENDE**
- Commandes directes RDC
 - ligne 1
 - ligne 2
 - ALIMT° chaud-froid consoles
 - ALIMT° VR
 - Faux plafonds

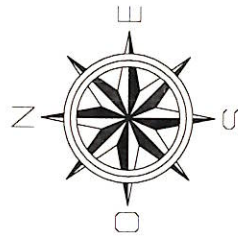

SHON ACCESSIBLE AU PUBLIC


| | |
|----------|---------|
| 283,24m² | 15,26m² |
| 193,29m² | 5,57m² |
| 68,29m² | |

SHOB 312,86m²
Escalier 15,23
SHON 297m²

Anne-Marie EXPOSITO
PARADIS BLANC
LES CEDRES - CAHORS

PLAN ELECTRIQUE PROVISOIRE RDC 1/75



REZ DE JARDIN 1/75
 PLANS AU 22/05/2012

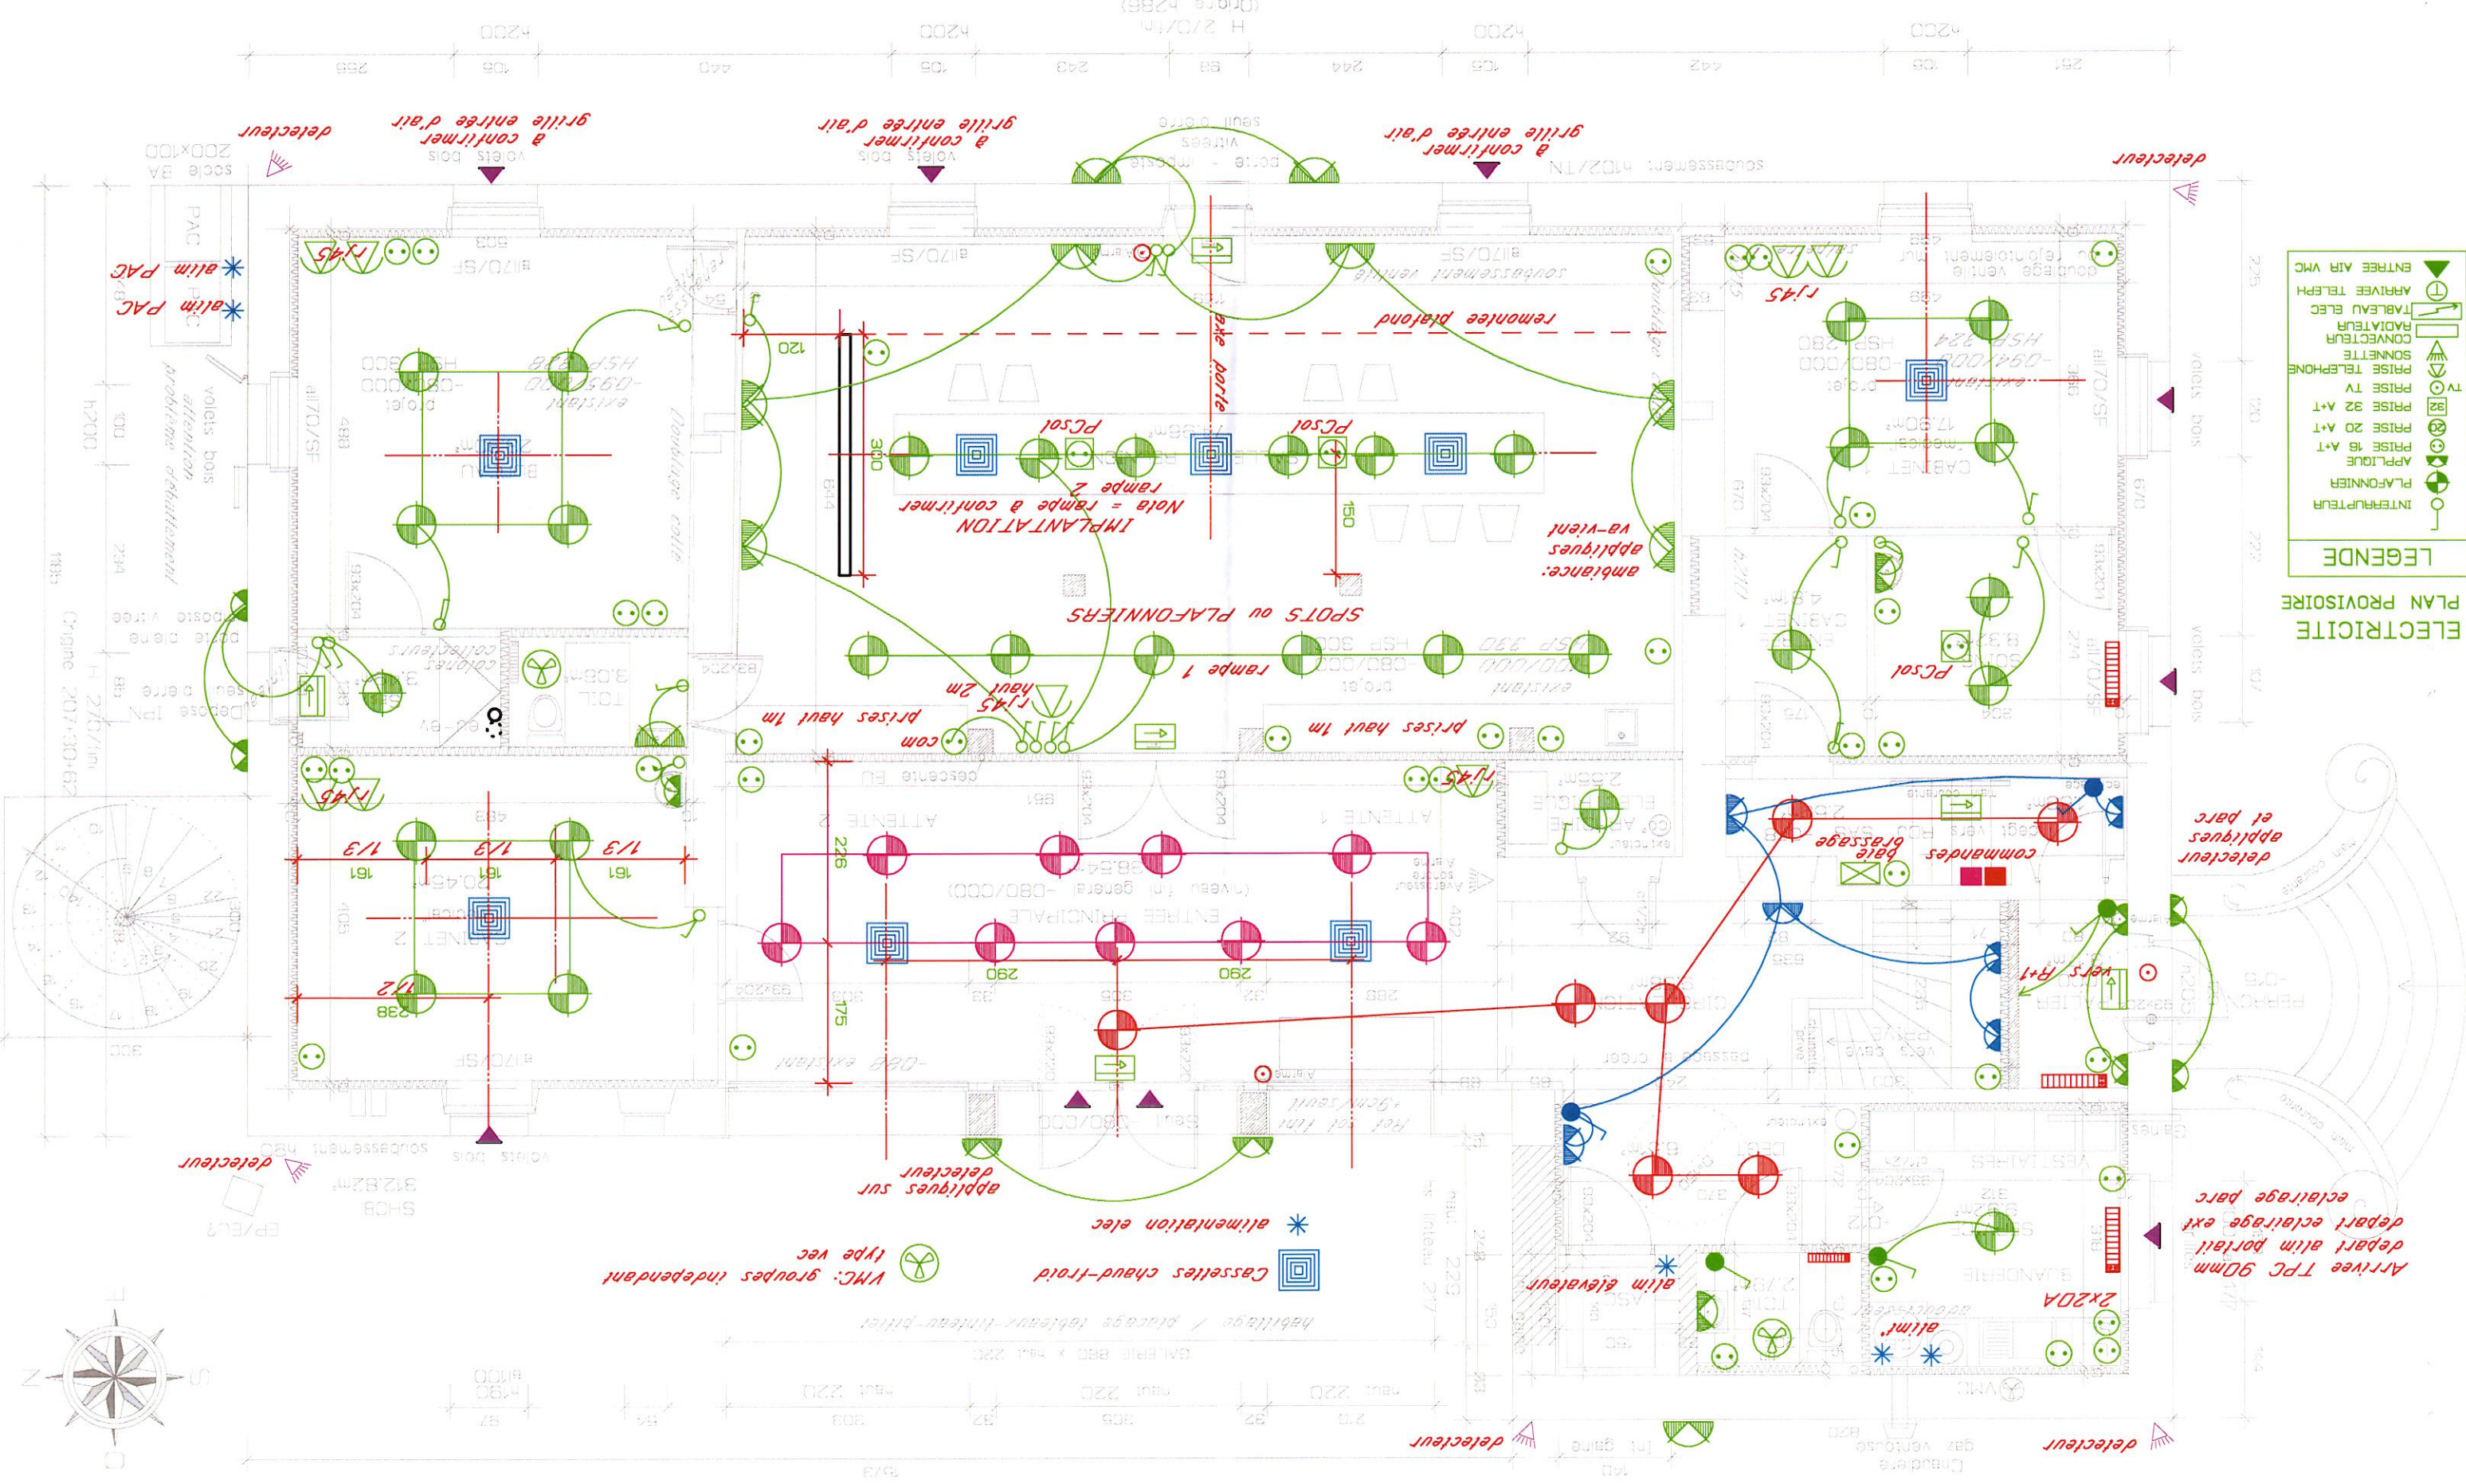

LEGENDE


ELECTRICITE
 PLAN PROVISOIRE

- INTERRUPTEUR
- PLAFONNIER
- APPLIQUE
- PRISE 16 A+1
- PRISE 20 A+1
- PRISE 32 A+1
- PRISE TELEPHONE
- SONNETTE
- CONNECTEUR
- RADIATEUR
- TABLEAU ELEC
- ARRIVEE TELPH
- ENTREE AIR VMC

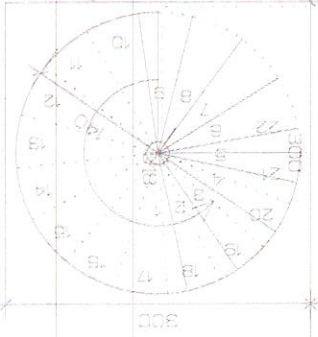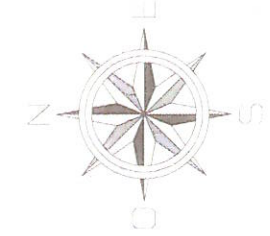





144
150
h100 al 177
grilles
PERRON -015
3.17m²
3.00
3.17m²
ALIER
000
3.17m²
29
h205
Alarme
main courante
main courante

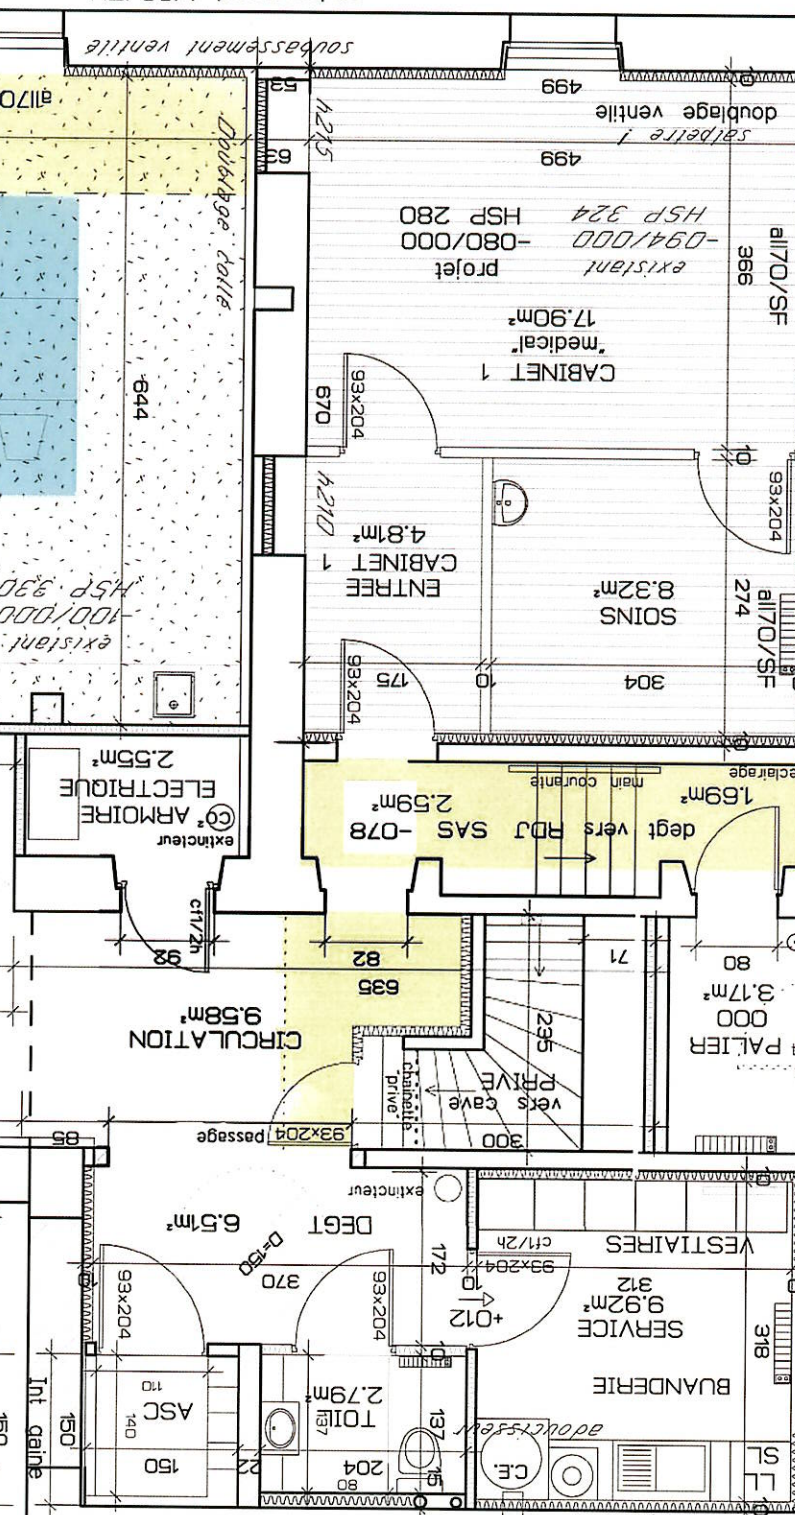

P
S
D
N
O
F
A
L
P

- Faux plafond démontable TONGA
- Faux plafond fixe PLACO
- Faux plafond démontable acoustique GYPSTONE QUATRO 20

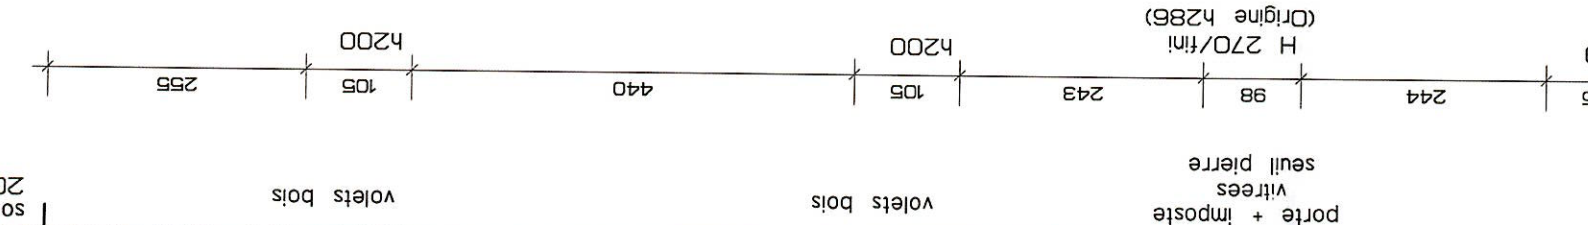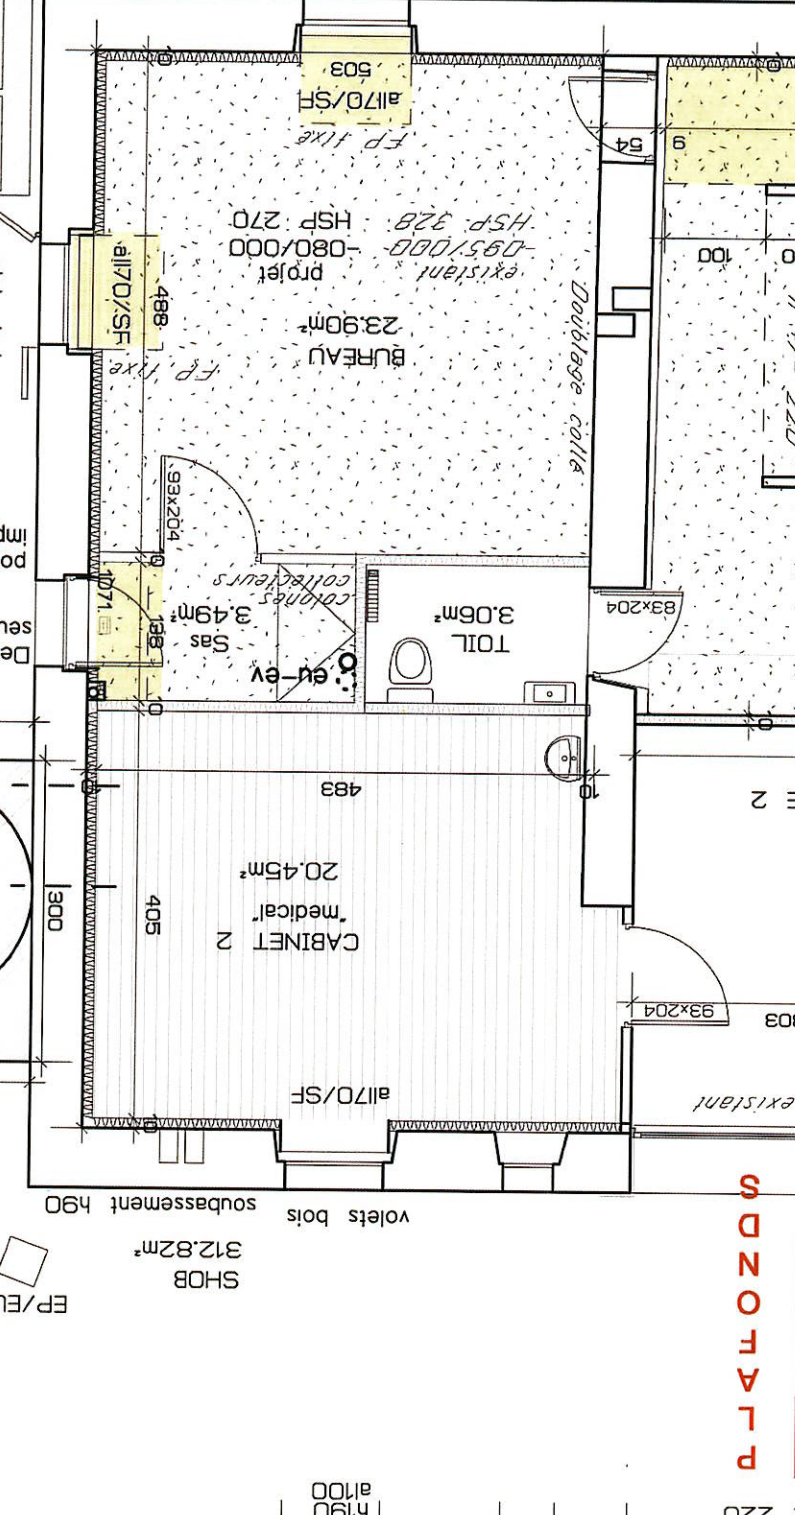

S
L
O
S


- carrelage
- Mquette
- Stratifié

REZ DE JARDIN 1/75

PLANS TRAVAUX AU 30/06/2012
ECRAN / SALLE DE REUNION
MODIF ESC SECOURS D 220




PERMIS DE CONSTRUIRE 21/12/2011
PLANS MODIFICATIF DU 23 01 2012



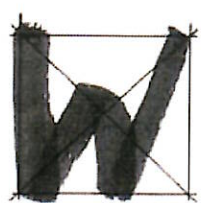

SCI MALAU
Rond point J Baron
Cote des évêques
46000 CAHORS

Coupure réseau GAZ
coffret dans mur

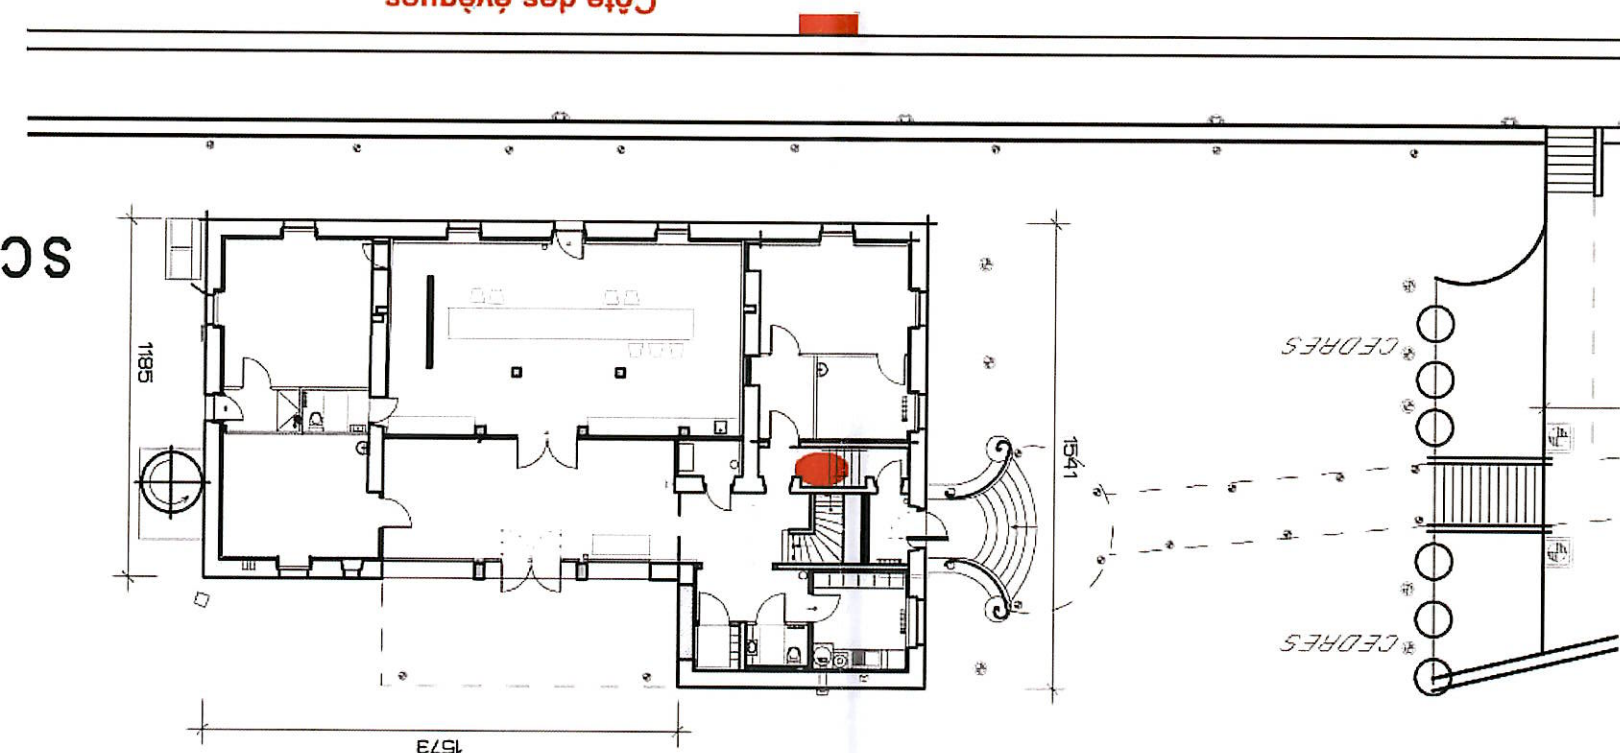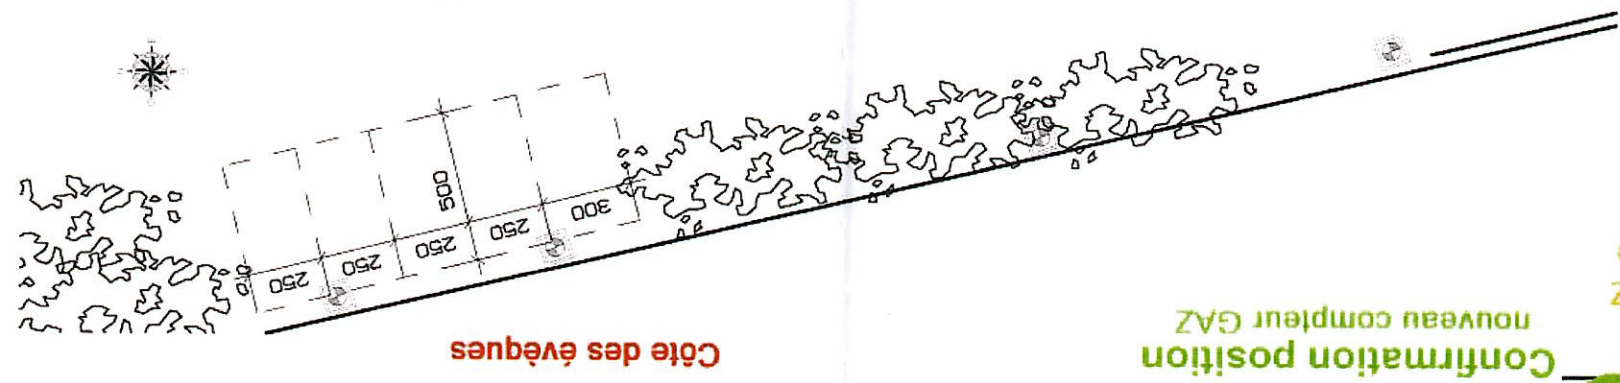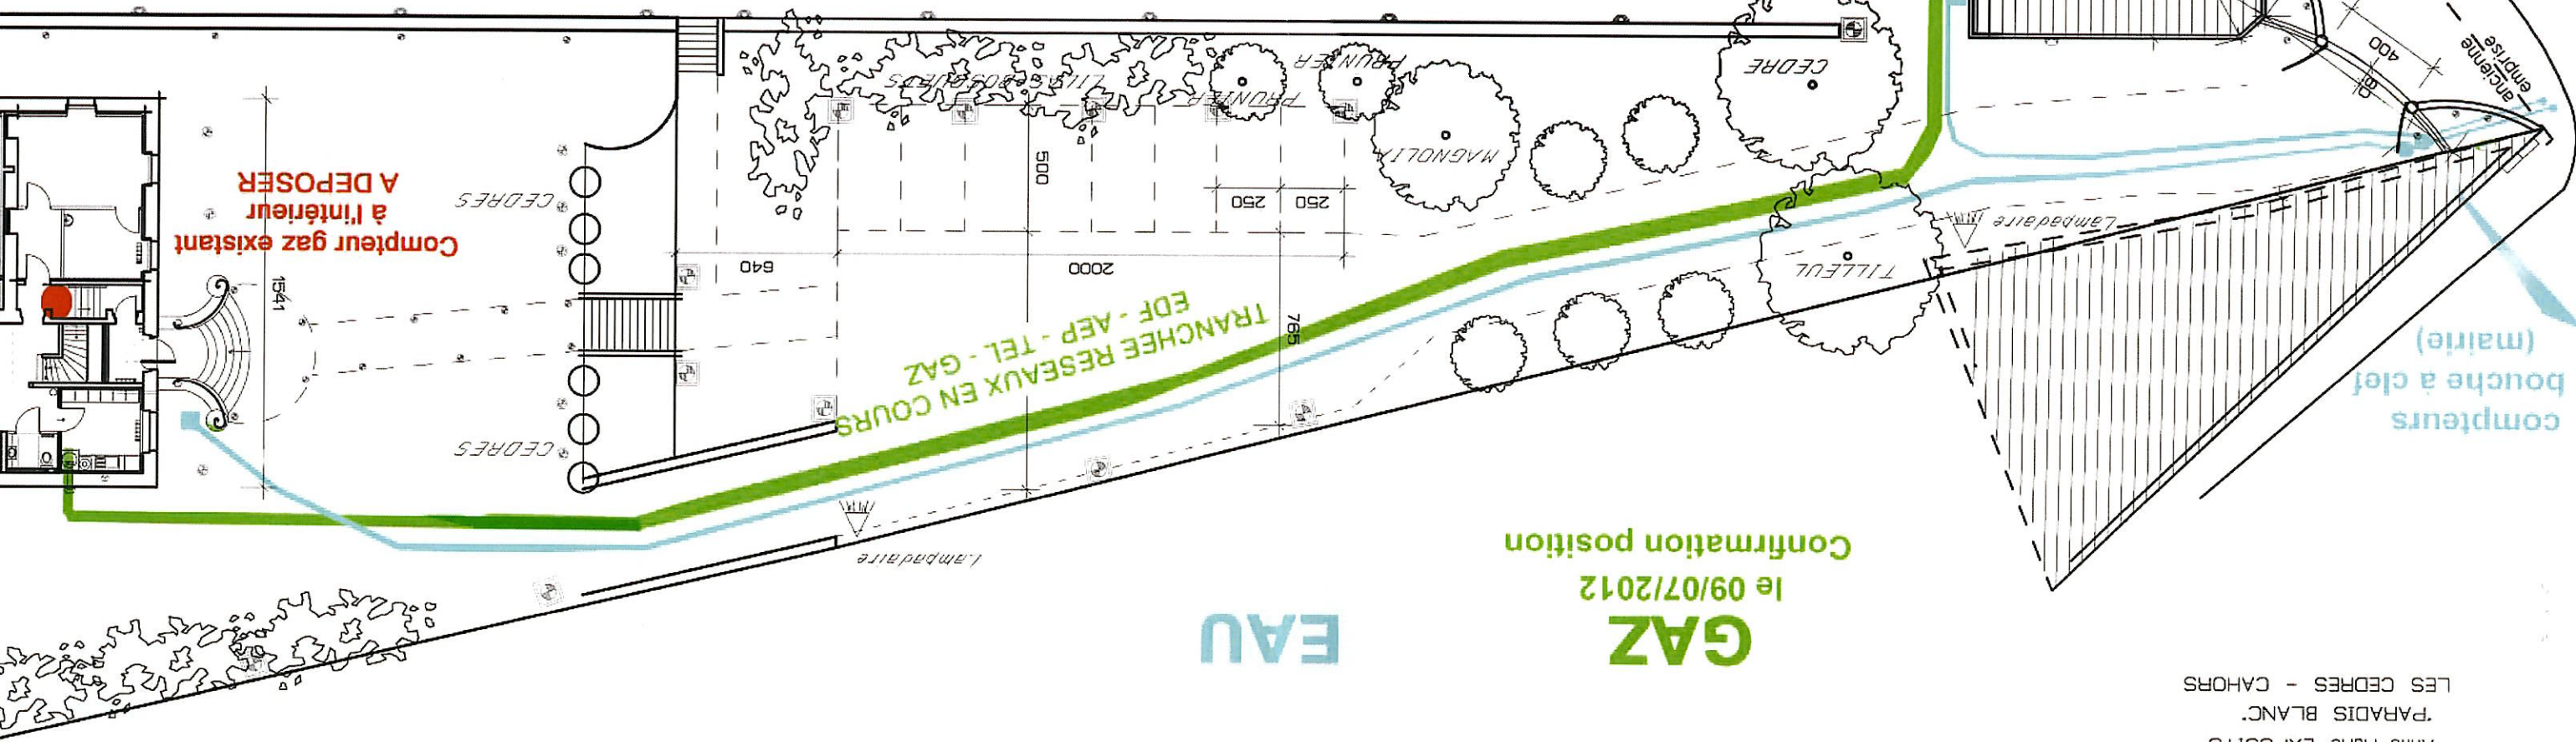

SCHEMA DU PARC 1/250

ETUDE AU 30/06/2012

EAU

GAZ

Confirmation position
le 09/07/2012

TRANCHÉE RESEAUX EN COURS
EDF - AEP - TEL - GAZ

Compteur gaz existant
à l'intérieur
A DEPOSER

Pour info
2° branchement GAZ
existant et conservé

Confirmation position
nouveau compteur GAZ


Cote des évêques

Rond point
J Baron


compteurs
& bouche à clef
(mairie)

alignement trottoir

Coupure réseau GAZ
coffret dans mur


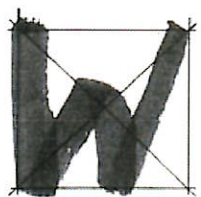


SCHEMA DU PARC 1/250
 ETUDE AU 30/06/2012

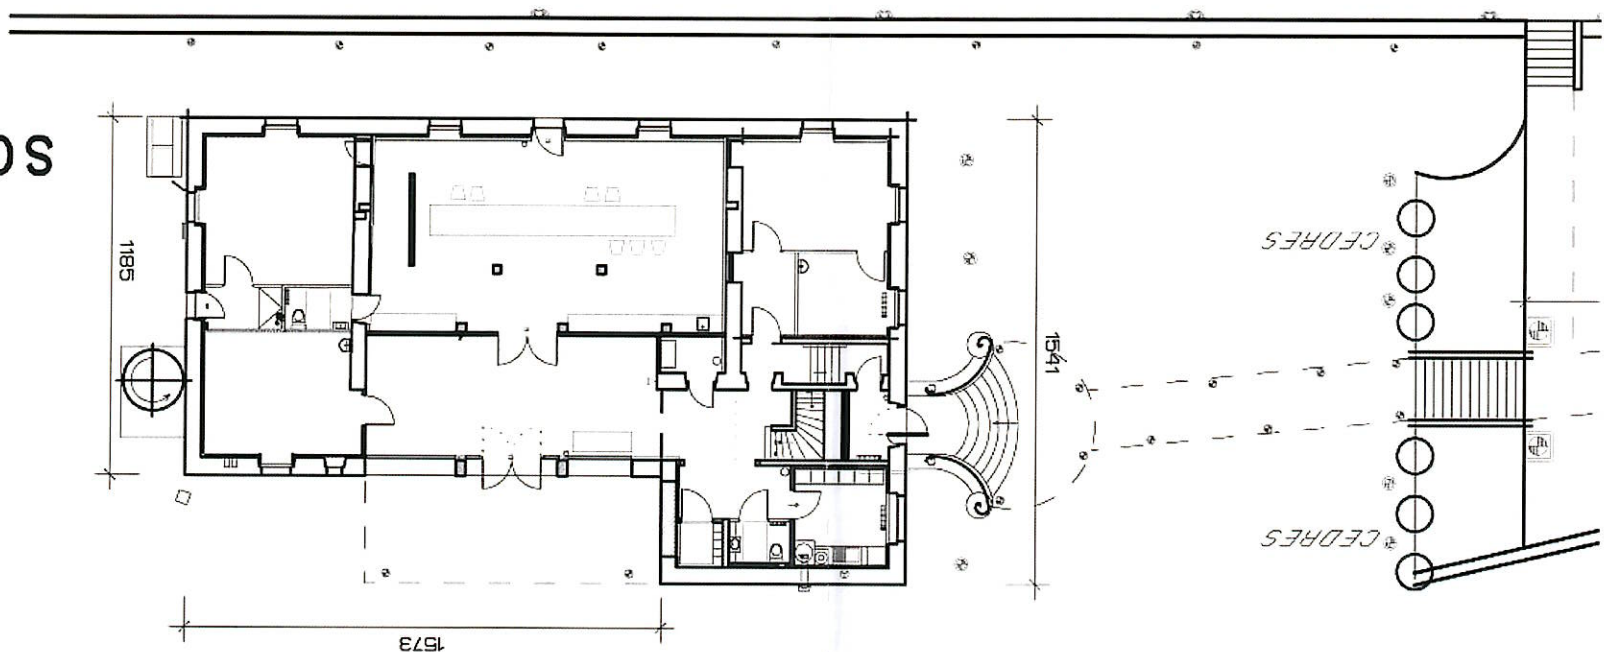

Légende électricité

- Spot / leds dans dallage
- ⊙ Spot directionnel dans sol
- ⊞ Borne éclairage d'ambiance
- ⊞ Lampadaires existants
- ⊞ Appliques balisage / ambiance

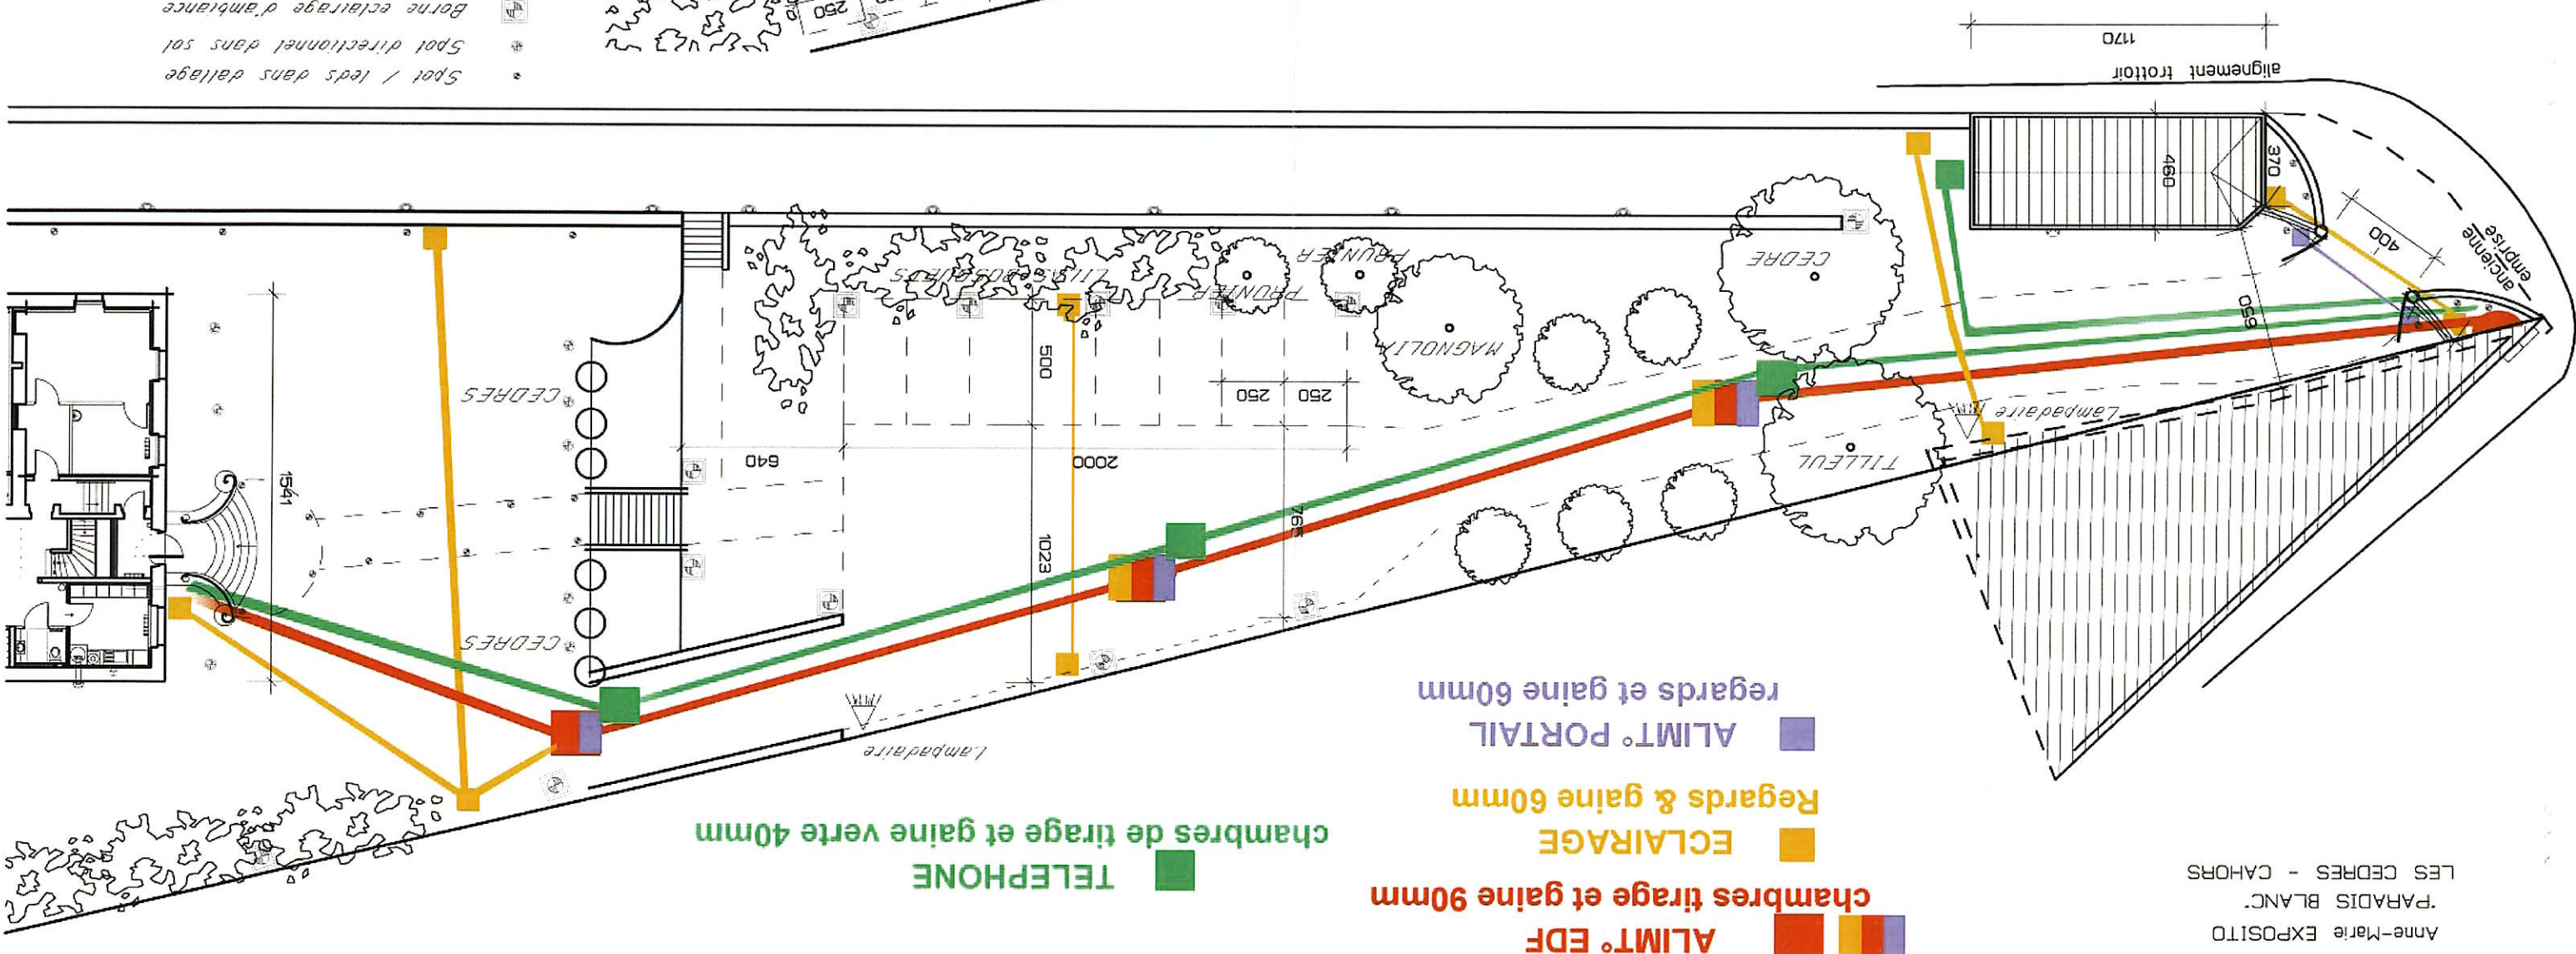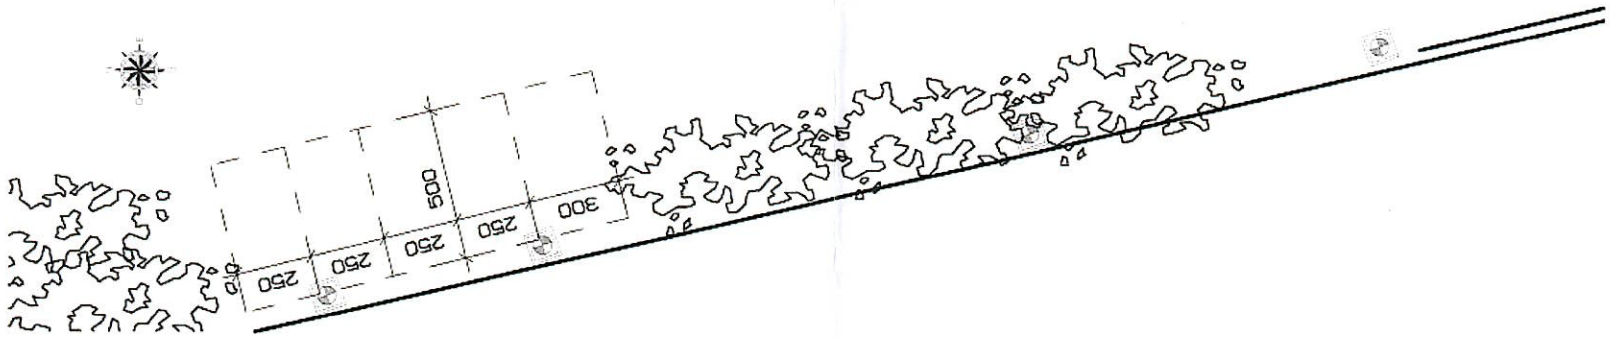

- ALIMT^o EDF
- chambres tirage et gaine 90mm
- ECLAIRAGE
- Regards & gaine 60mm
- ALIMT^o PORTAIL
- regards et gaine 60mm

■ TELEPHONE
 chambres de tirage et gaine verte 40mm


Anne-Marie EXPOSITO
 PARADIS BLANC
 LES CEDRES - CAHORS



FINITION DES SOLS

REZ DE JARDIN 1/75

DOE 17/09/2012

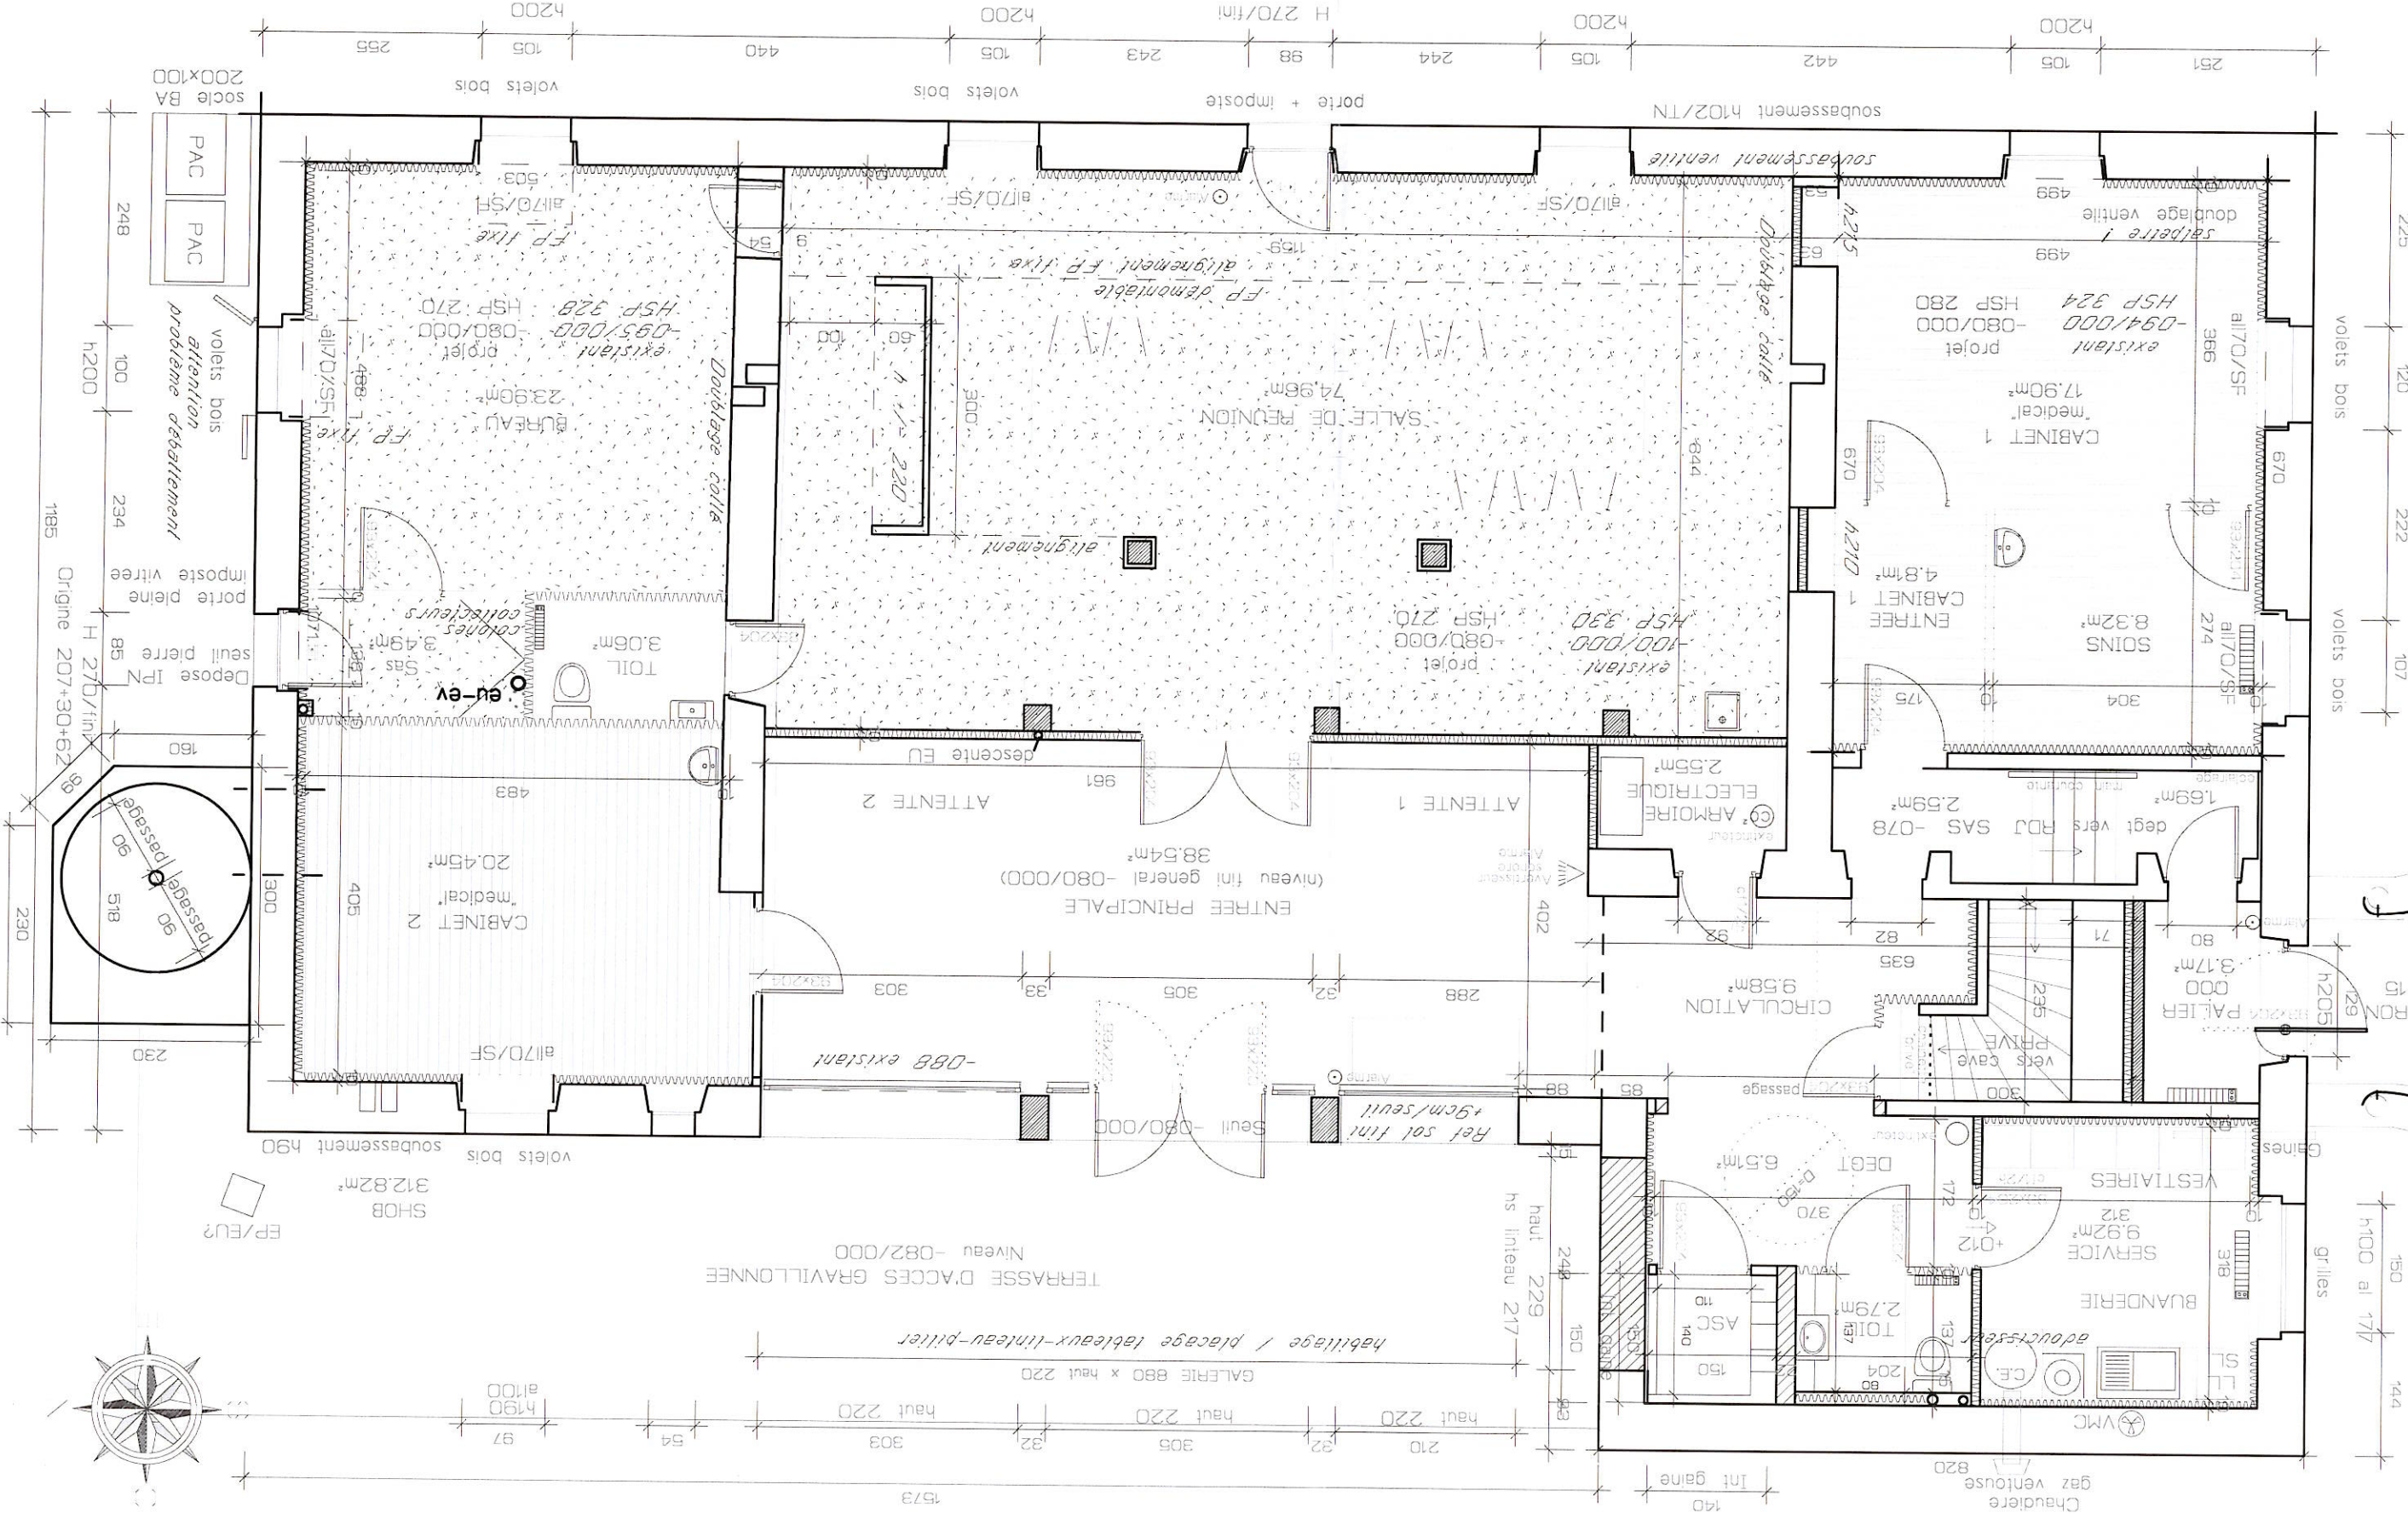

Anne-Marie EXPOSITO
 'PARADIS BLANC'
 LES CEDRES - CAHORS