

# Commune de MAYRAC

Lieu-dit : Le Pouzadou


## PLAN PARCELLAIRE

ECHELLE : 1/2500

CADASTRE : Section B

### VENTE

n°	218	pour	25	a	70	
n°	224	pour	0	a	30	
n°	229	pour	29	a	60	
n°	699	pour	2	a	80	
n°	701	pour	1	a	58	
n°	706	pour	17	a	20	
n°	708	pour	2	a	23	
n°	719	pour	57	a	85	
n°	721	pour	1 ha	35	a	60
Total			2 ha	72	a	86

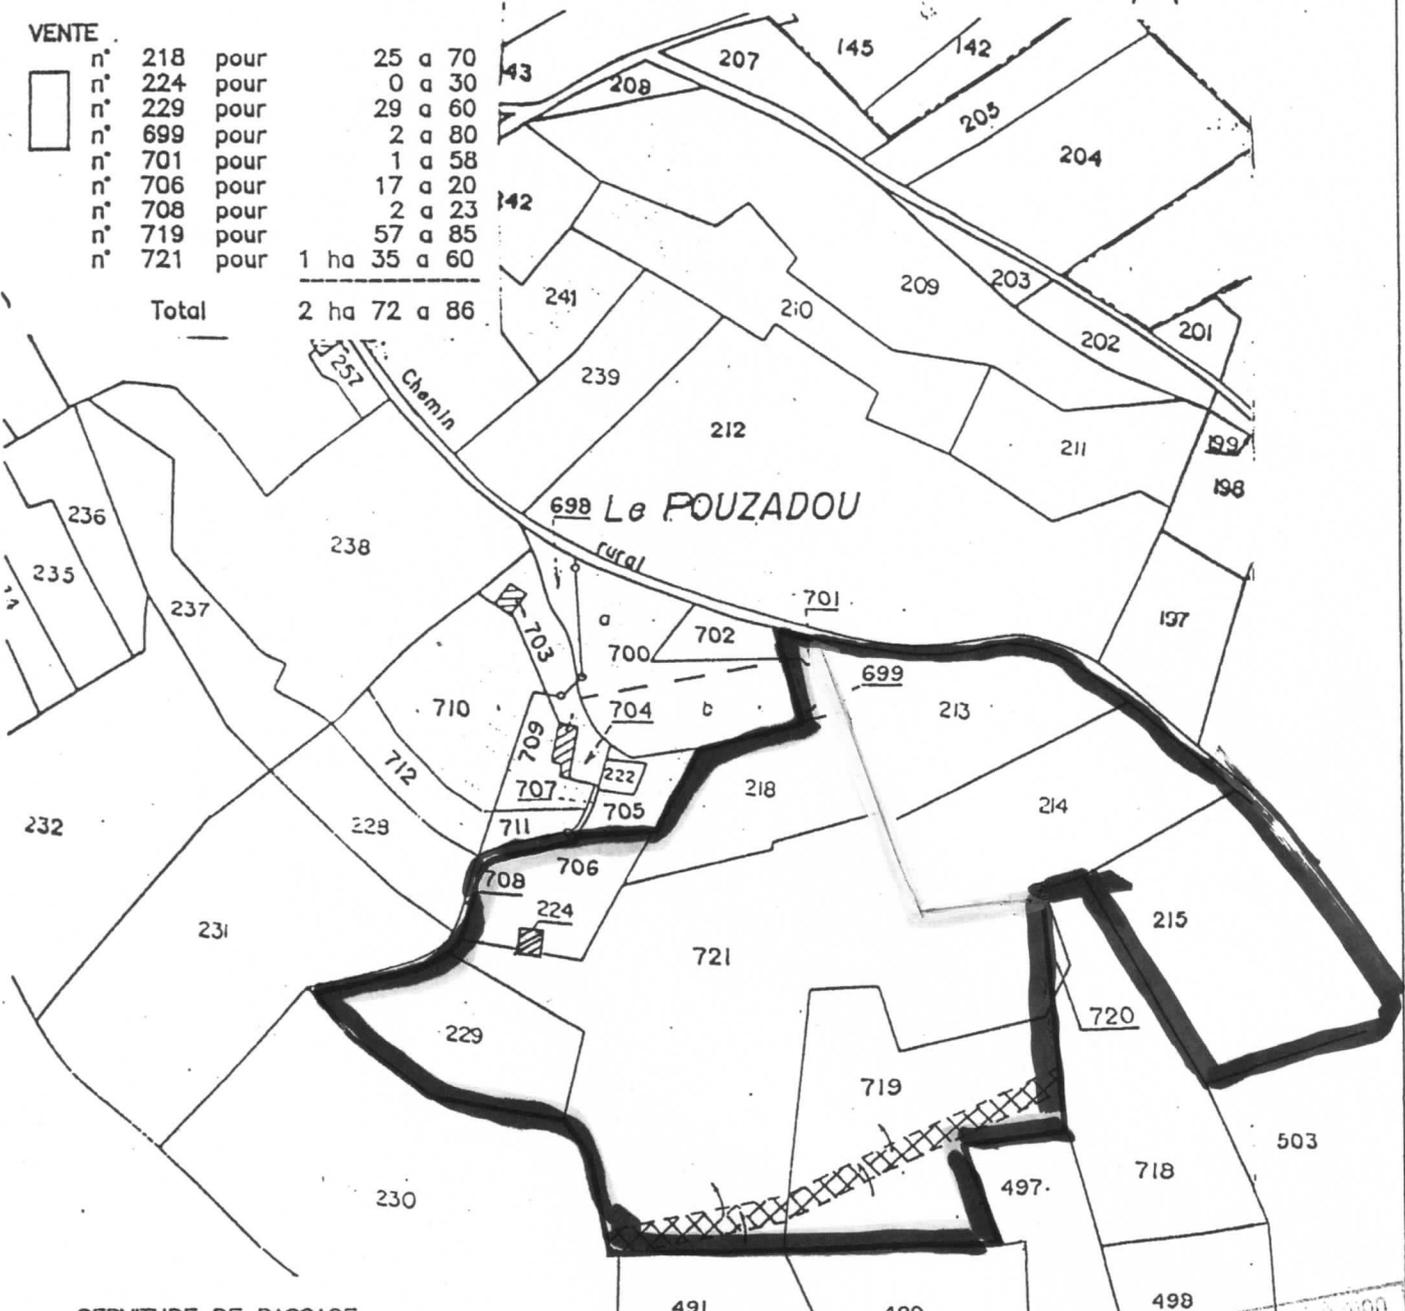

**SERVITUDE DE PASSAGE**  
 sur les Parcelles 719 & 721  
 au profit  
 des parcelles 718 & 720

**Dressé par Gérard DESTACAMP**  
 Géomètre Expert Foncier D.P.L.G.  
 Rue du Four - B.P.34 - 46300 GOURDON  
 Téléphone 05.41.09.78 - Télécopie 05.41.36.38



L'AUTHENTICITE DE CE DOCUMENT EST EXCLUSIVEMENT ASSUREE PAR LA SIGNATURE ORIGINALE DU GEOMETRE-EXPERT - REPRODUCTION RESERVEE

Le 22 Décembre 1998 - Réf. 5964