

CABINET DE GEOMETRE-EXPERT

Commune : Archignac

EXTRAIT DU PLAN CADASTRAL INFORMATISE

Section : AK
Qualité du plan :
Echelle d'origine : 1/2000
Echelle d'édition : 1/2000
Date de l'édition : 09/09/2010
Support numérique :

Numéro d'ordre du document d'arpentage : 2370
Numéro d'ordre du registre de constatation des droits :
Cachet du service d'origine :

COPIE

CERTIFICATION (Art. 25 du décret n° 55 471 du 30 avril 1955)

Le présent document d'arpentage, certifié par les propriétaires soussignés (3) a été établi (1) :

- A - D'après les indications qu'ils ont fournies au bureau ;
B - En conformité d'un piquetage : effectué sur le terrain ;
C - D'après un plan d'arpentage ou de bornage, dont copie ci-jointe, dressé le par M géomètre à


Les propriétaires déclarent avoir pris connaissance des informations portées au dos de la chemise 6463

A ARCHIGNAC, le 09/09/10

Document d'arpentage dressé par M. PERUSIN Jean-Michel à : SARLAT-LA CANEDA Date : 09/09/2010 Signature :

(1) Rayer les mentions inutiles. La formule A n'est applicable que dans le cas d'une esquisse (plan rénové par voie de mise à jour), dans la formule B, les propriétaires peuvent avoir effectué eux même le piquetage.
(2) Qualité de la personne agréée (géomètre expert, inspecteur, géomètre ou technicien rattaché du cadastre, etc...)
(3) Préciser les noms et qualités du signataire s'il est différent du propriétaire (mandataire, avoué représentant qualifié de l'autorité expropriant).

J-142

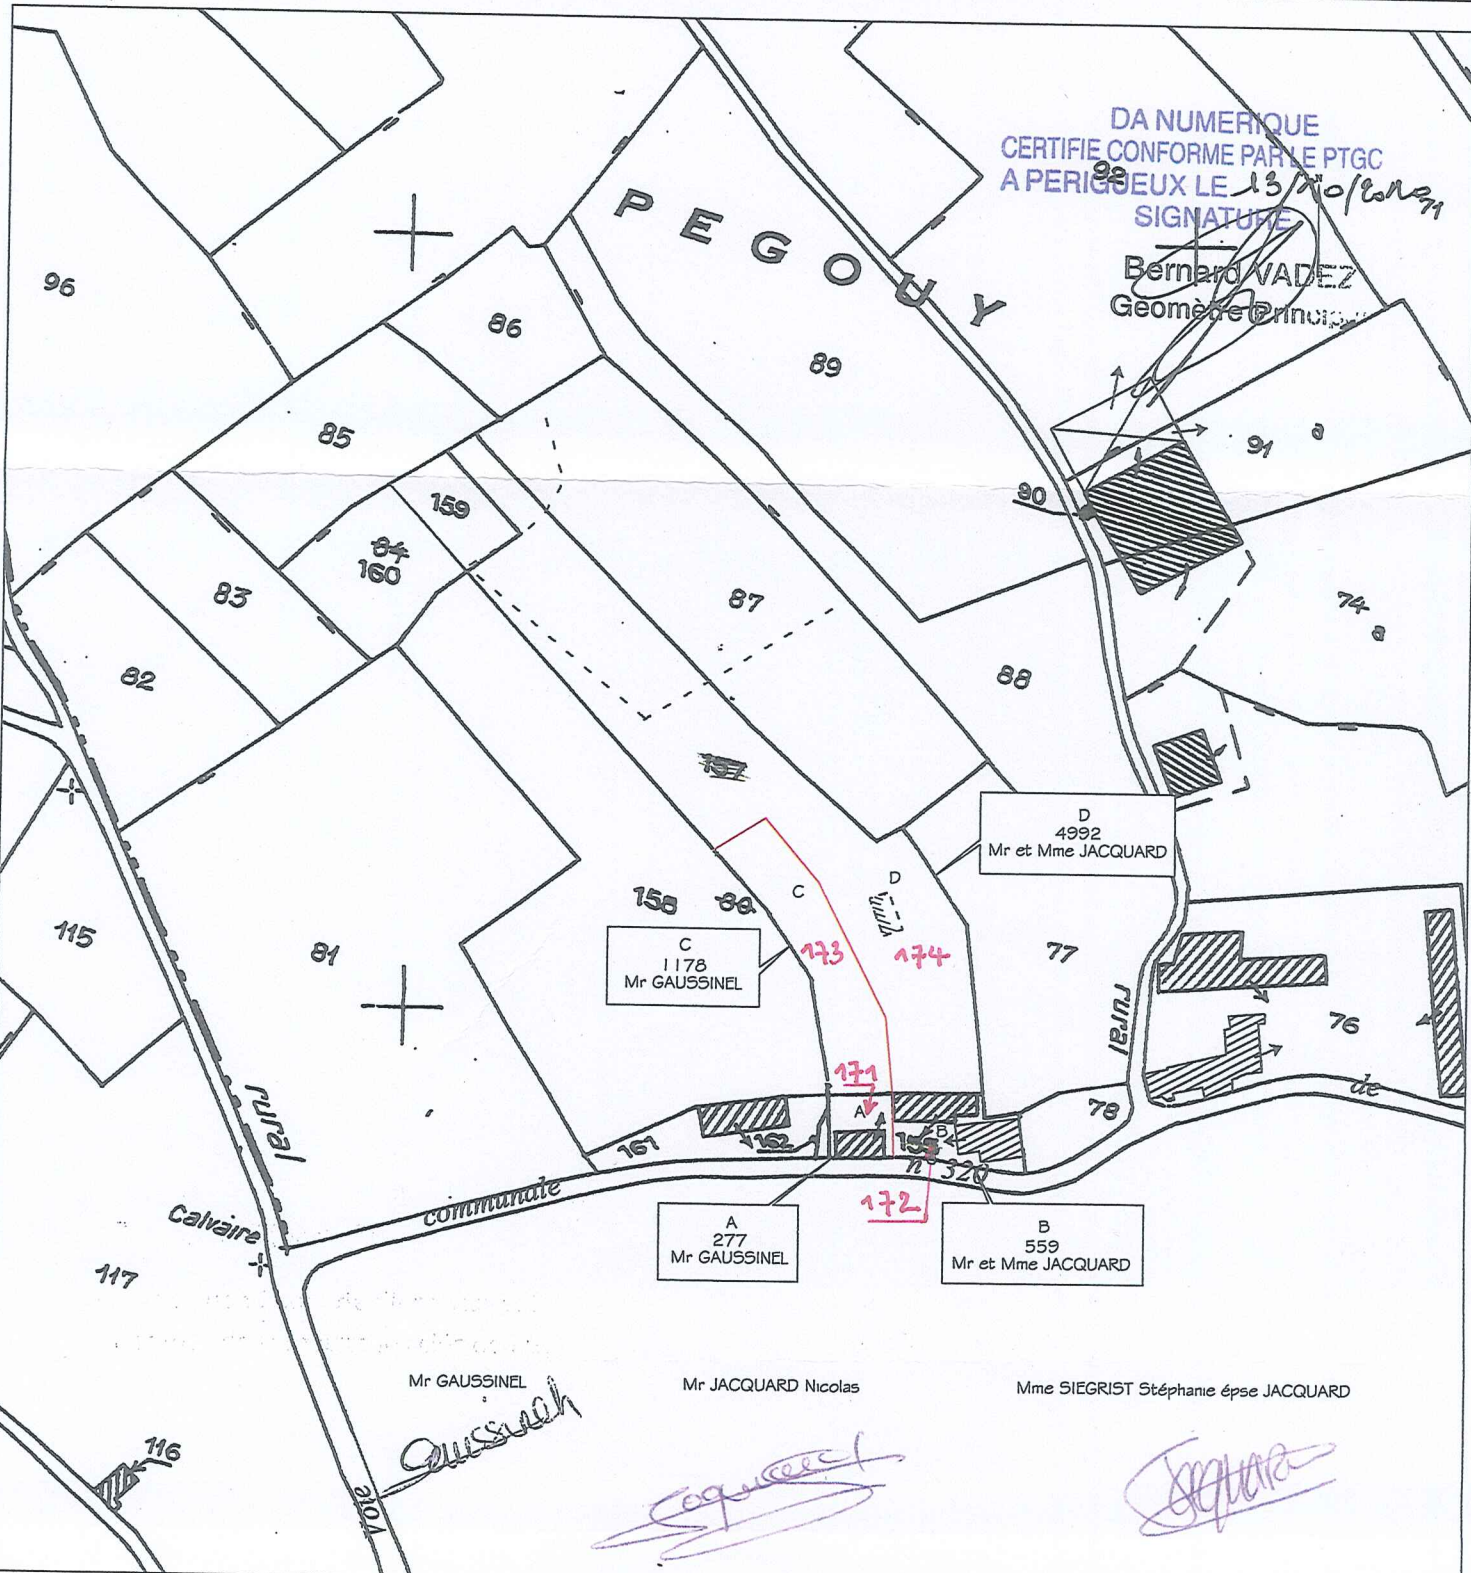

ANNEE DE MAJ	2011	DEP DIR	24 0	COM	012 ARCHIGNAC	ROLE	A	RELEVÉ DE PROPRIÉTÉ	NUMERO COMMUNAL	J000009															
Propriétaire/Indivision		MEXHHC		M JAQUARD/NICOLAS BERNARD EP SIEGRIST STEPHANIE				N(e) le 12/06/1969																	
PEGOUY		24590 ARCHIGNAC						à 10 BAR SUR AUBE																	
Propriétaire/Indivision		MEXHHD		MME SIEGRIST/STEPHANIE NICOLE MICHELE EP JAQUARD NICOLAS				N(e) le 04/07/1970																	
PEGOUY		24590 ARCHIGNAC						à 92 CLICHY																	
PROPRIETES BATIES																									
DESIGNATION DES PROPRIETES				IDENTIFICATION DU LOCAL				EVALUATION DU LOCAL																	
AN	SECTION	N° PLAN	C PART	N° VOIRIE	ADRESSE	CODE RIVOLI	BAT	ENT	NIV	N° PORTE	N° INVAR	S TAR	M EVAL	AF	NAT LOC	CAT	REVENU CADASTRAL	COLL	NAT EXO	AN RET	FRACTION RC EXO	% EXO	TX EXO	COEF	
03	AK	172		172 A	PEGOUY	B108	A	01	00	01001	0003833 S	A	C	H	MA	6	1009								
03	AK	174		174	PEGOUY	B108	A	01	00	01001	0251683 F	A	C	H	PS	BA	227								
REV IMPOSABLE		1236 EUR		COM		R EXO		0 EUR		R EXO		0 EUR		R EXO		0 EUR		R EXO		0 EUR		R EXO		0 EUR	
R IMP		1236 EUR		R IMP		1236 EUR		R IMP		R IMP		1236 EUR		R IMP		1236 EUR		R IMP		1236 EUR		R IMP		1236 EUR	

PROPRIETES NON BATIES																											
DESIGNATION DES PROPRIETES						EVALUATION														LIVRE FONCIER							
AN	SECTION	N° PLAN	N° VOIRIE	ADRESSE	CODE RIVOLI	N° PARC PRIM	FP/DP	S TAR	SUF	GR/SS GR	CLASSE	NAT CULT	CONTENANCE HA A CA	REVENU CADASTRAL	COLL	NAT EXO	AN RET	FRACTION RC EXO	% EXO	TC	Feuille						
03	AK	87		PEGOUY	B108			1	A		T	01	57 50	28,77	D	TA			28,77	100							
03	AK	159		PEGOUY	B108	0084		1	A		BT	04	5 04	0,08	C	TA			5,75	20							
03	AK	172		PEGOUY	B108	0079		1	A		S		5 59	0	D	TA			0,08	100							
03	AK	174		PEGOUY	B108	0080		1	A		J	P	39 92	11,42	C	TA			0,02	20							
HA A CA		REV IMPOSABLE		40 EUR		COM		R EXO		8 EUR		R EXO		0 EUR		R EXO		0 EUR		R EXO		0 EUR		R EXO		0 EUR	
CONT		1 18 28		R IMP		R IMP		32 EUR		R IMP		32 EUR		R IMP		R IMP		R IMP		R IMP		R IMP		R IMP		R IMP	

Source : Direction Générale des Finances Publiques page : 1