


Commune : LE VIGAN - Lieu-dit : Cazatou

Propriété de STE MASLOR INVESTMENTS LIMITED


PLAN DE DIVISION

Echelle : 1/500

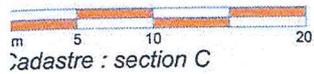

Cadaastre : section C

DESTINÉ A ÊTRE ANNEXÉ AUX ACTES

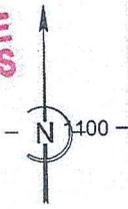

Légende

(Pour détails confer état parcellaire)

Ptè STE MASLOR INVESTMENTS LIMITED

- LOT MAISON 1 pour 2846 m²
- LOT MAISON 2 pour 76 a 83
- LOT 3 - Cour Commune aux lots maisons 1 & 2 pour 254 m²
- Servitude de passage à créer
Fonds dominant : 918-919-920
Fonds servant : 248


BORNAGE DIVISION DU 02.08.2011

- A** 1 tige tors
- B D E F G I** 6 bornes OGE
- C** 1 angle de mur mitoyen
- H J** 2 angles de bâtis
- Limite définie
- Application du plan cadastral (à titre indicatif)

050

FARANDJIS Stelios

270

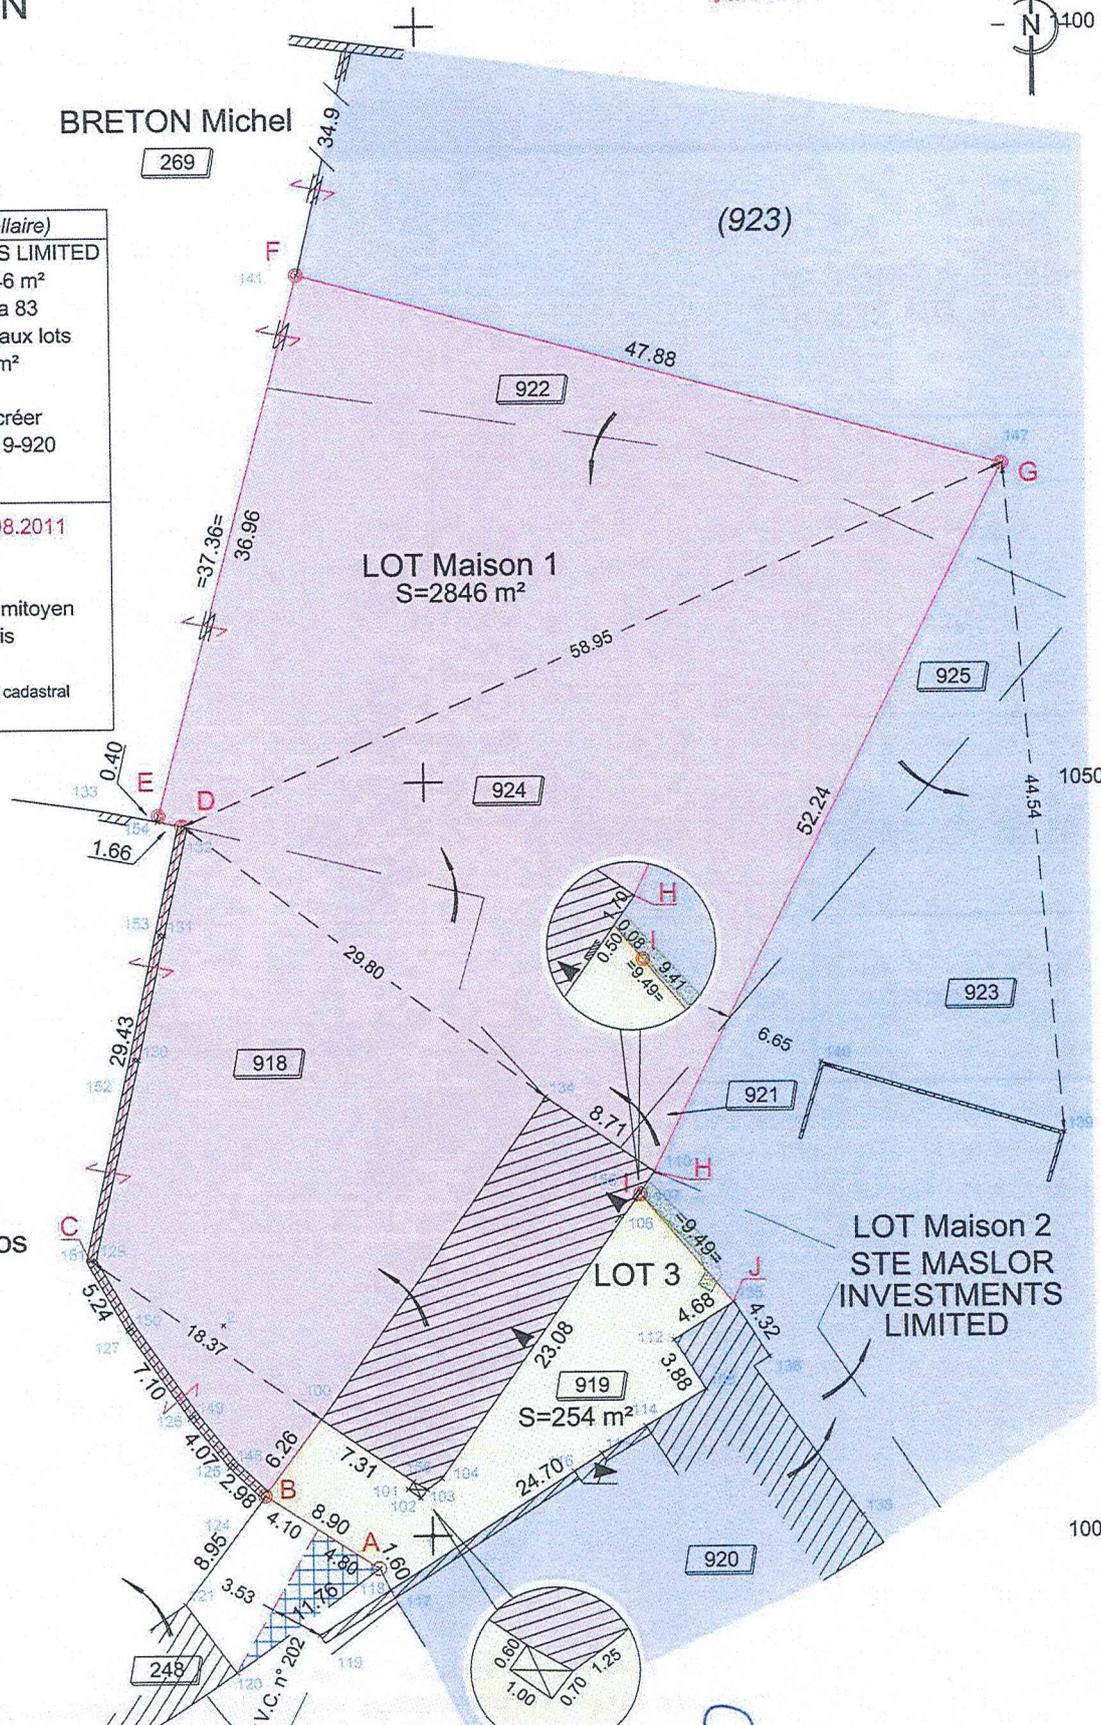

1000

Dressé par Gérard DESTACAMP
Géomètre-Expert Foncier D.P.L.G.
n° d'inscription : 03373

L'authenticité de ce document est exclusivement assurée par la signature originale du Géomètre-Expert - Reproduction réservée.

rue du Four - BP 20034 - 46 300 GOURDON
téléphone 05 65 41 09 78 - télécopie 05 65 41 38 36
gourdon@destacamp-geometre-expert.fr



Réf : 9886 - Dressé le 02.08.2011 - Édition du 05.09.2011