

Département :  
LOT

Commune :  
SOULOMES

DIRECTION GÉNÉRALE DES FINANCES PUBLIQUES

-----  
EXTRAIT DU PLAN CADASTRAL  
-----

Le plan visualisé sur cet extrait est géré  
par le centre des impôts foncier suivant :  
CAHORS  
section d'ordre 83 Rue Victor Hugo 46009  
46009 CAHORS CEDEX  
tél. 05-65-20-33-34 -fax 05-65-20-33-83  
cdif.cahors@dgfip.finances.gouv.fr

Section : A  
Feuille : 000 A 01


Échelle d'origine : 1/2000  
Échelle d'édition : 1/500

Date d'édition : 26/04/2014  
(fuseau horaire de Paris)

Coordonnées en projection : RGF93CC45  
©2012 Ministère de l'Économie et des  
Finances

Cet extrait de plan vous est délivré par :

cadastre.gouv.fr

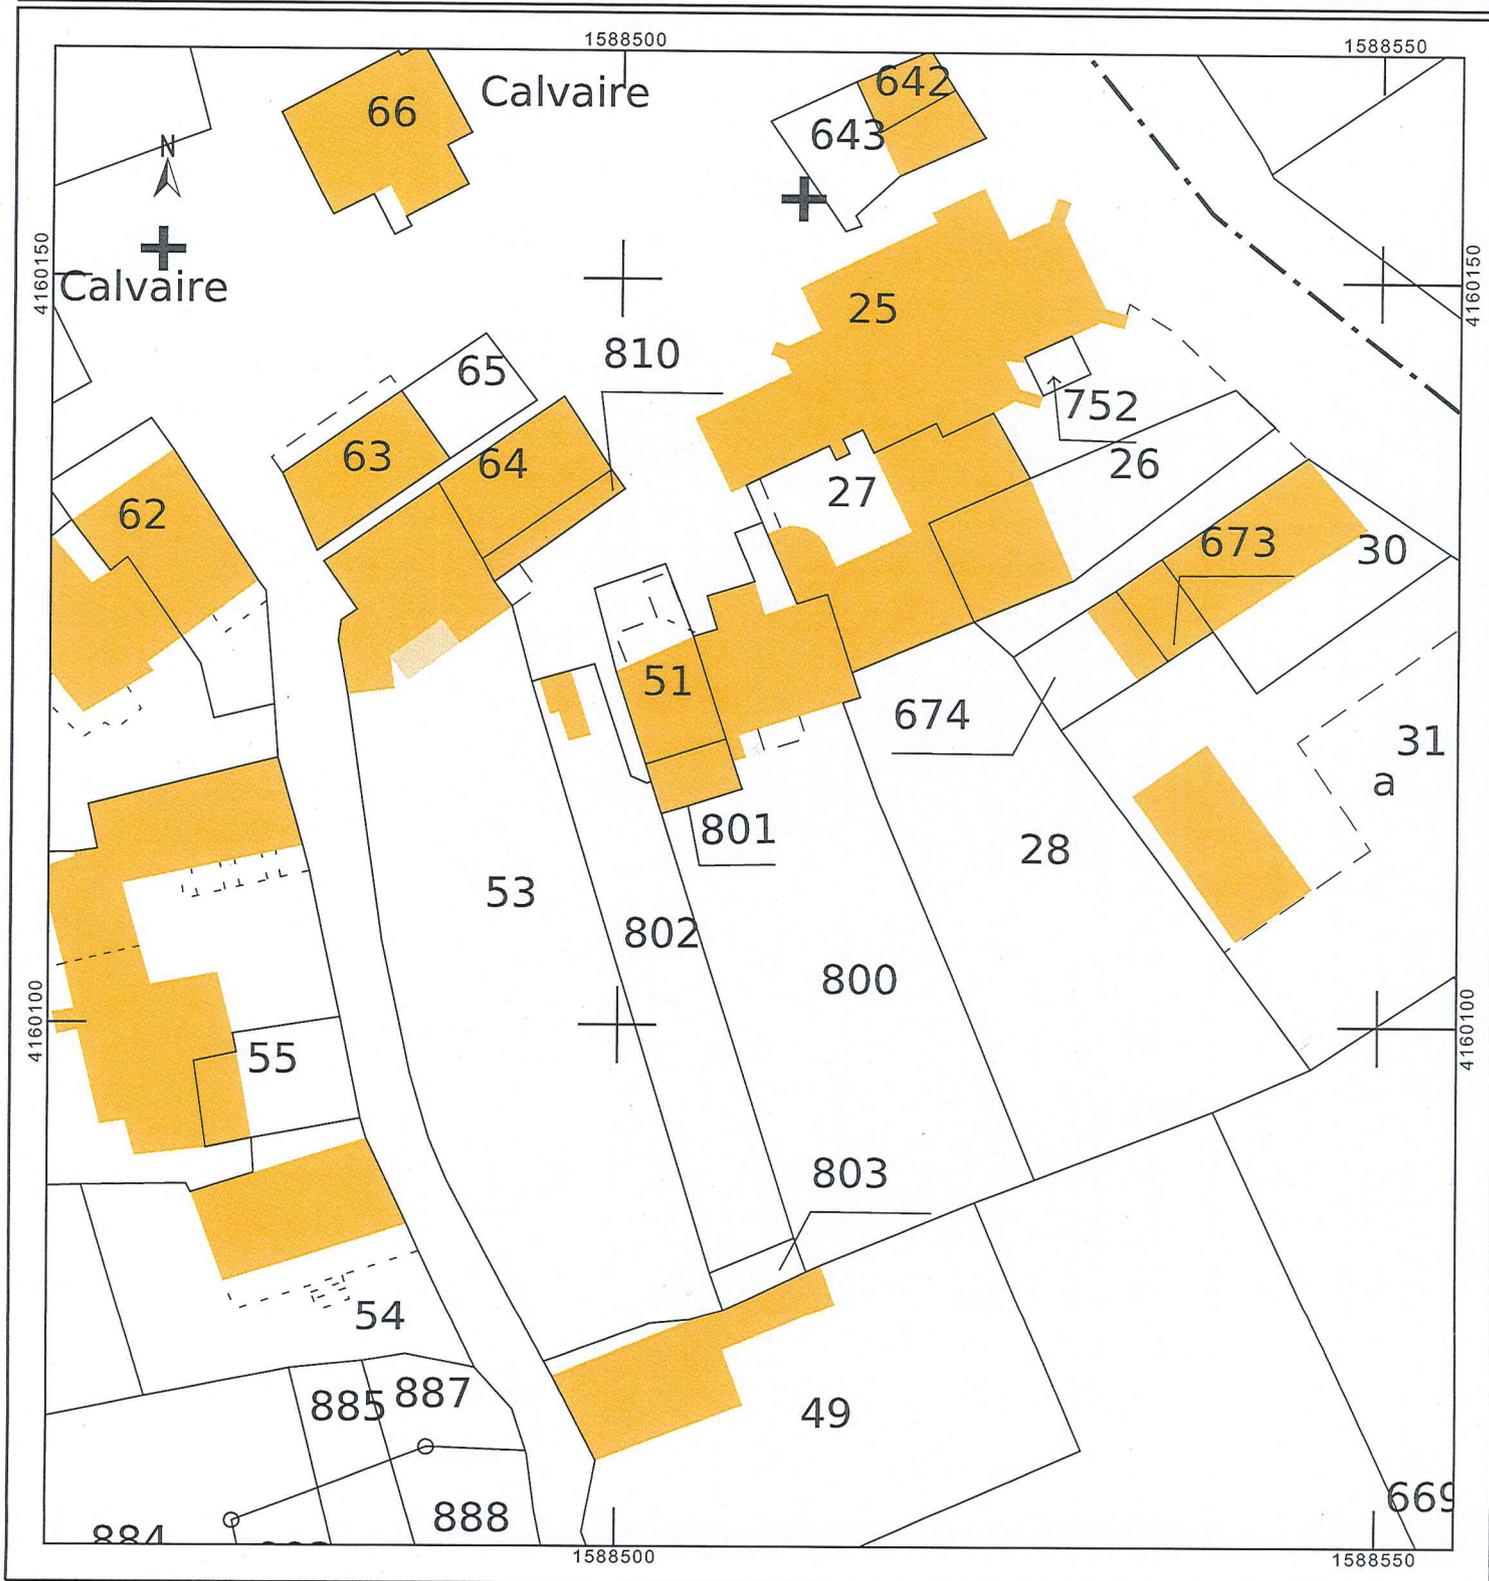

Informations littérales relatives à 5 parcelles sur la commune :  
SOULOMES (46).**Références de la parcelle 000 A 51**

|                                     |                            |
|-------------------------------------|----------------------------|
| Référence cadastrale de la parcelle | 000 A 51                   |
| Contenance cadastrale               | 30 mètres carrés           |
| Adresse                             | SOULOMES<br>46240 SOULOMES |

**Références de la parcelle 000 A 800**

|                                     |                            |
|-------------------------------------|----------------------------|
| Référence cadastrale de la parcelle | 000 A 800                  |
| Contenance cadastrale               | 658 mètres carrés          |
| Adresse                             | SOULOMES<br>46240 SOULOMES |

**Références de la parcelle 000 A 801**

|                                     |                            |
|-------------------------------------|----------------------------|
| Référence cadastrale de la parcelle | 000 A 801                  |
| Contenance cadastrale               | 19 mètres carrés           |
| Adresse                             | SOULOMES<br>46240 SOULOMES |

**Références de la parcelle 000 A 803**

|                                     |                            |
|-------------------------------------|----------------------------|
| Référence cadastrale de la parcelle | 000 A 803                  |
| Contenance cadastrale               | 16 mètres carrés           |
| Adresse                             | SOULOMES<br>46240 SOULOMES |

**Références de la parcelle 000 A 802**

|                                     |                            |
|-------------------------------------|----------------------------|
| Référence cadastrale de la parcelle | 000 A 802                  |
| Contenance cadastrale               | 226 mètres carrés          |
| Adresse                             | SOULOMES<br>46240 SOULOMES |

949 m<sup>2</sup>  
—