

DEPARTEMENT
(24)
COMMUNE
CALVIAC


MAIRIE
SERVICE DU PLAN

<Rastavis>

Echelle: 1/2000

EXTRAIT DU PLAN CADASTRAL

Section: A, Feuille 02

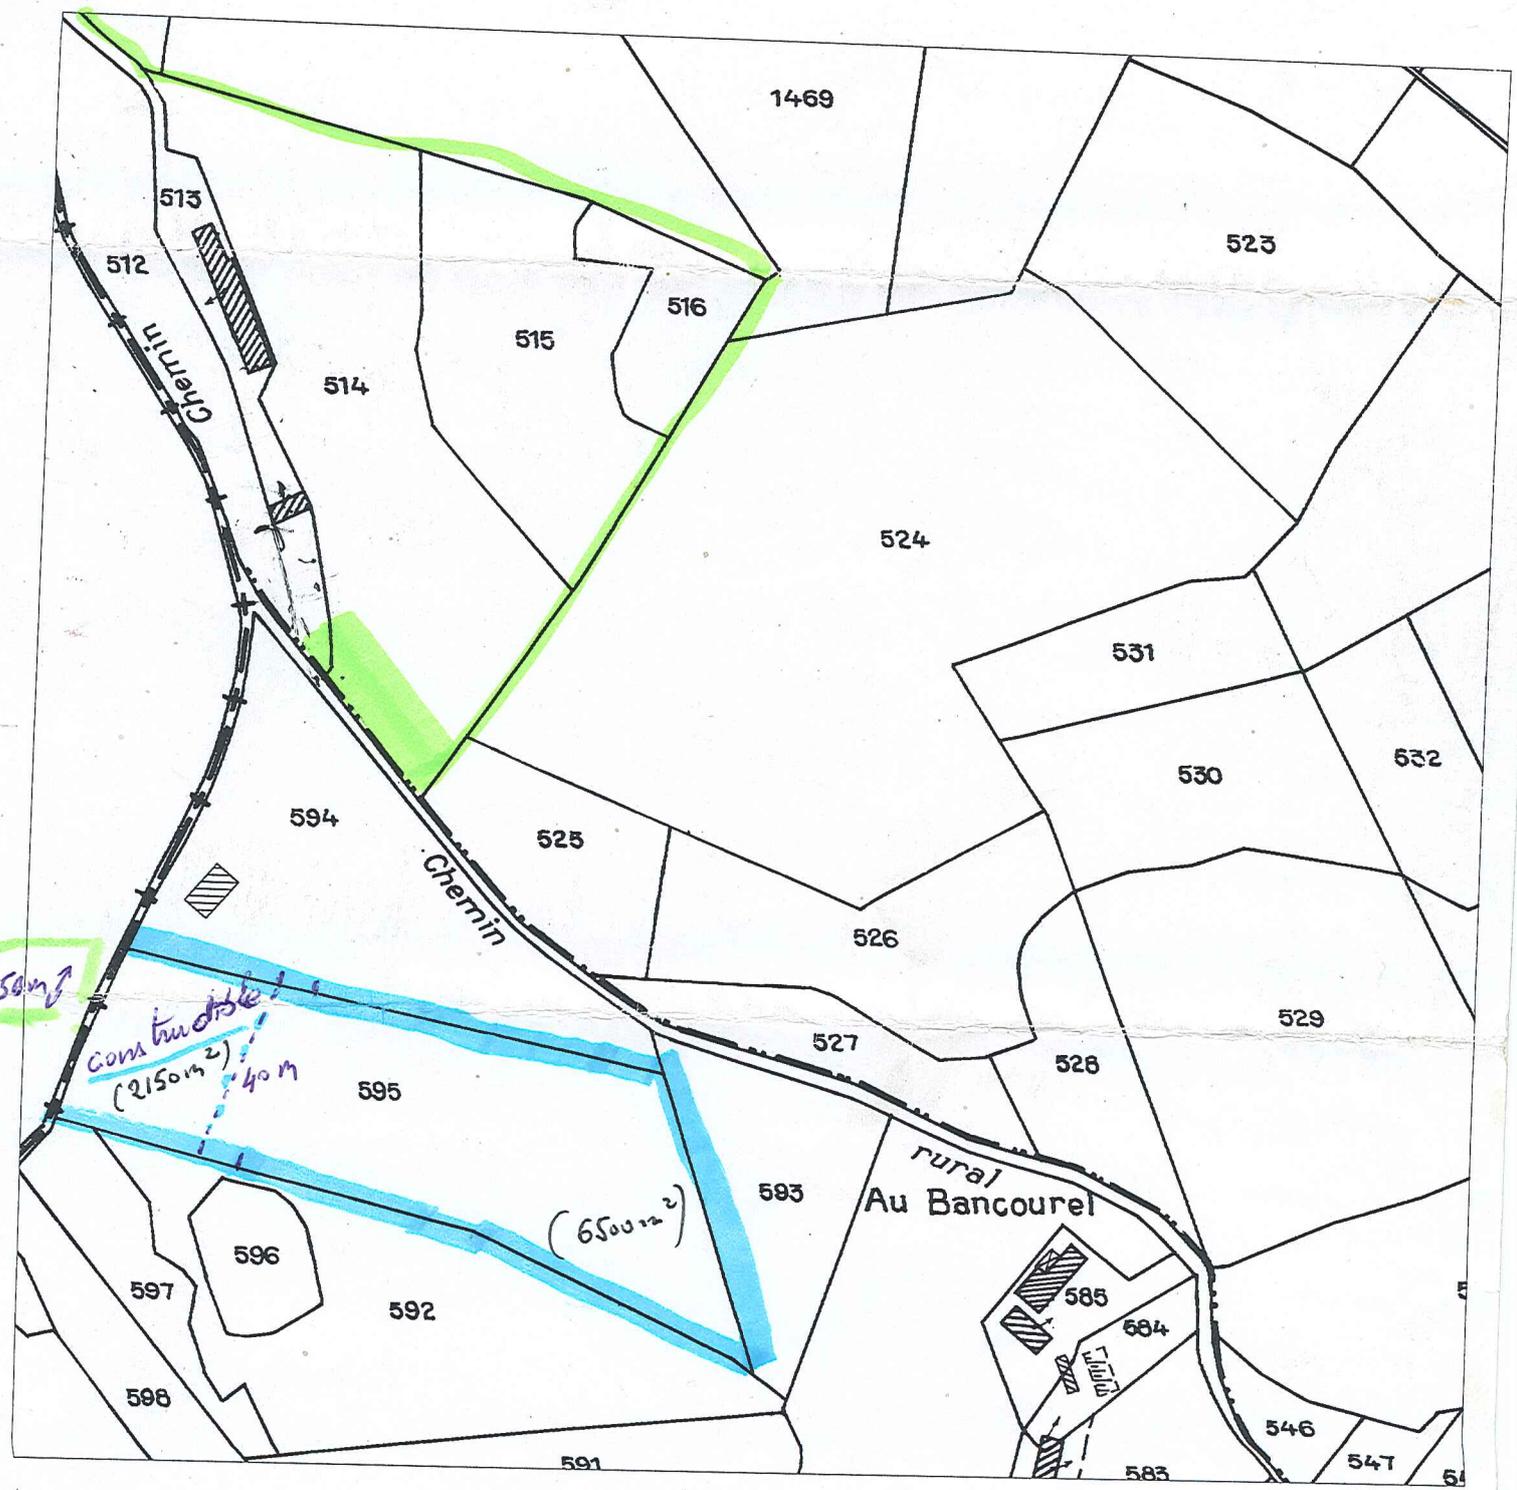

Le présent extrait est :
GRATUIT !
Cachet:

le 09/01/2006
Signature