


le 03/02/2011
Signature

Le présent extrait est :
GRATUIT !
Cachet:

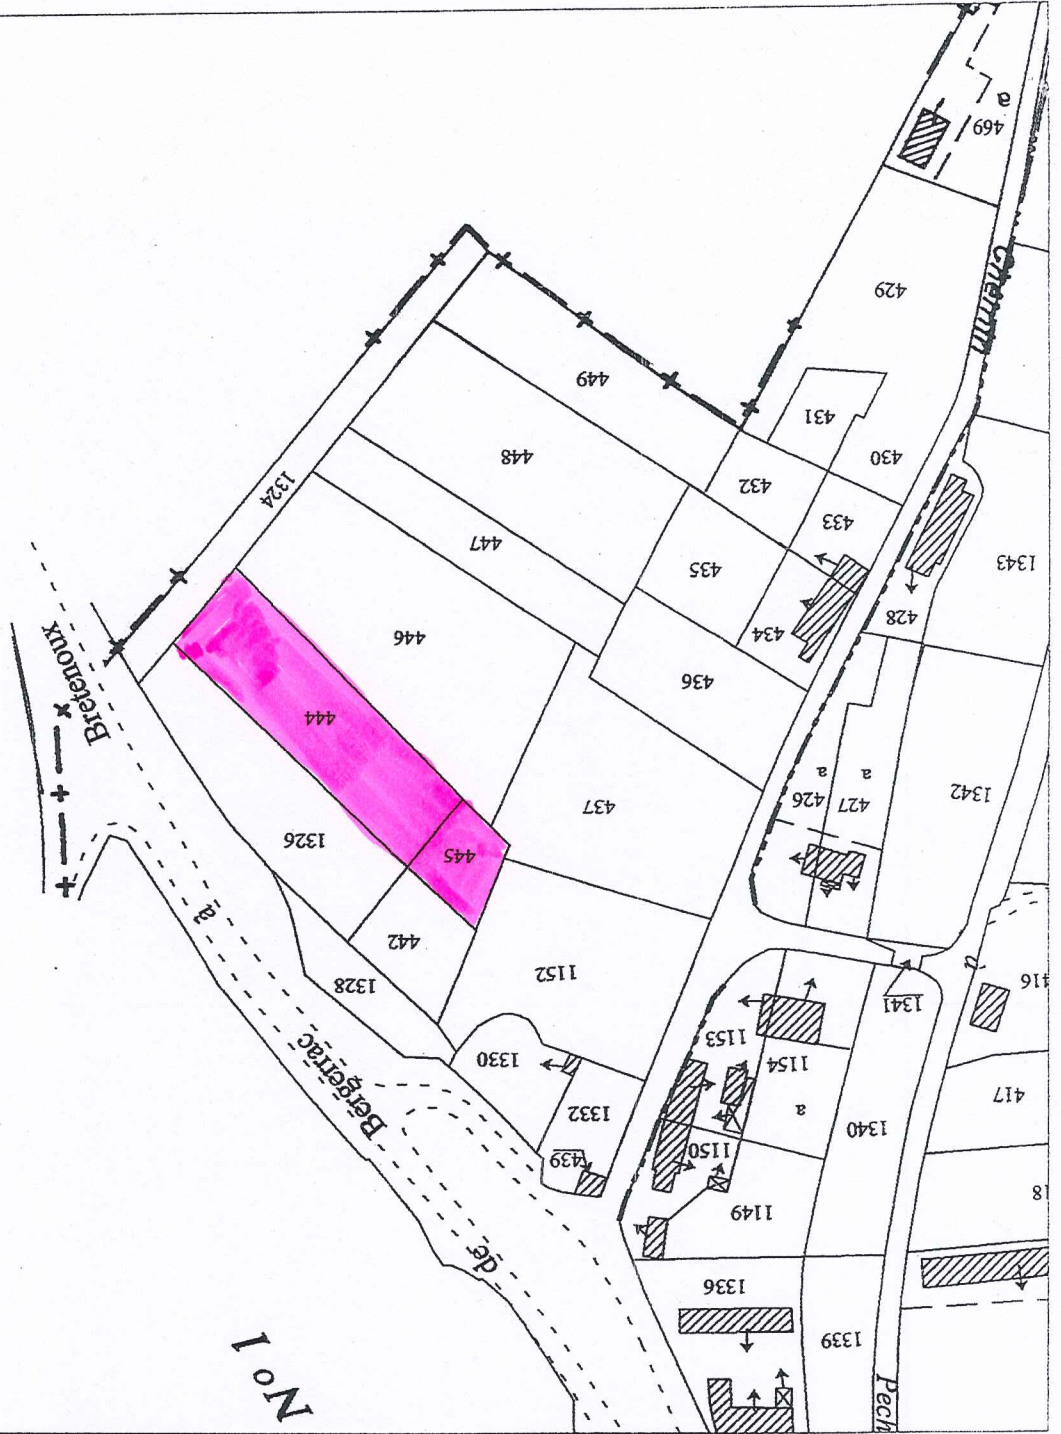

Section: 0B, Feuille 02

EXTRAIT DU PLAN CADASTRAL

DEPARTEMENT
(24)
COMMUNE
COM-325

MARIE
SERVICE DU PLAN

Echelle: 1/2000

<Rastavis>