

Commune de PINSAC - Lieu-dit : Miramont

Propriété de la Succession DELPECH Pierre

PLAN DE DIVISION

Echelle d'origine : 1/1000

Planimétrie : RGF93 CC45

Cadastre : section B

Legende

	Lot 1 - S = 1 ha 47 a 08
	Servitude à constituer Fonds servant : 998, 1041, 1560 et 1561
	Fonds dominant : 1003 à 1006, 1559, 1562, 1563 et 1565 Partie de la servitude à aménager
	3 bornes OGE
	Piquets bois
	Limite définie
	Application du plan cadastral (à titre indicatif)

DIVISION DU 29.09.2011

ABC 3 bornes OGE


Piquets bois

Limite définie


Application du plan cadastral (à titre indicatif)



Dressé par Gérald DESTACAMP
Géomètre-Expert Foncier D.P.L.G.
 n° d'inscription : 03373
 L'authenticité de ce document est exclusivement
 assurée par la signature originale du
 Géomètre-Expert - Reproduction réservée
 36 avenue Jean Jaurès - 46 200 SOULLAC
 téléphone 05 65 27 12 50 - télécopie 05 65 27 12 51
 souillac@destacamp.geometre-expert.fr

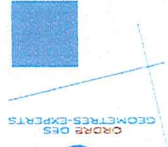

Réf : 9932
 Dressé le 29.09.2011
 Edition du 03.01.2012

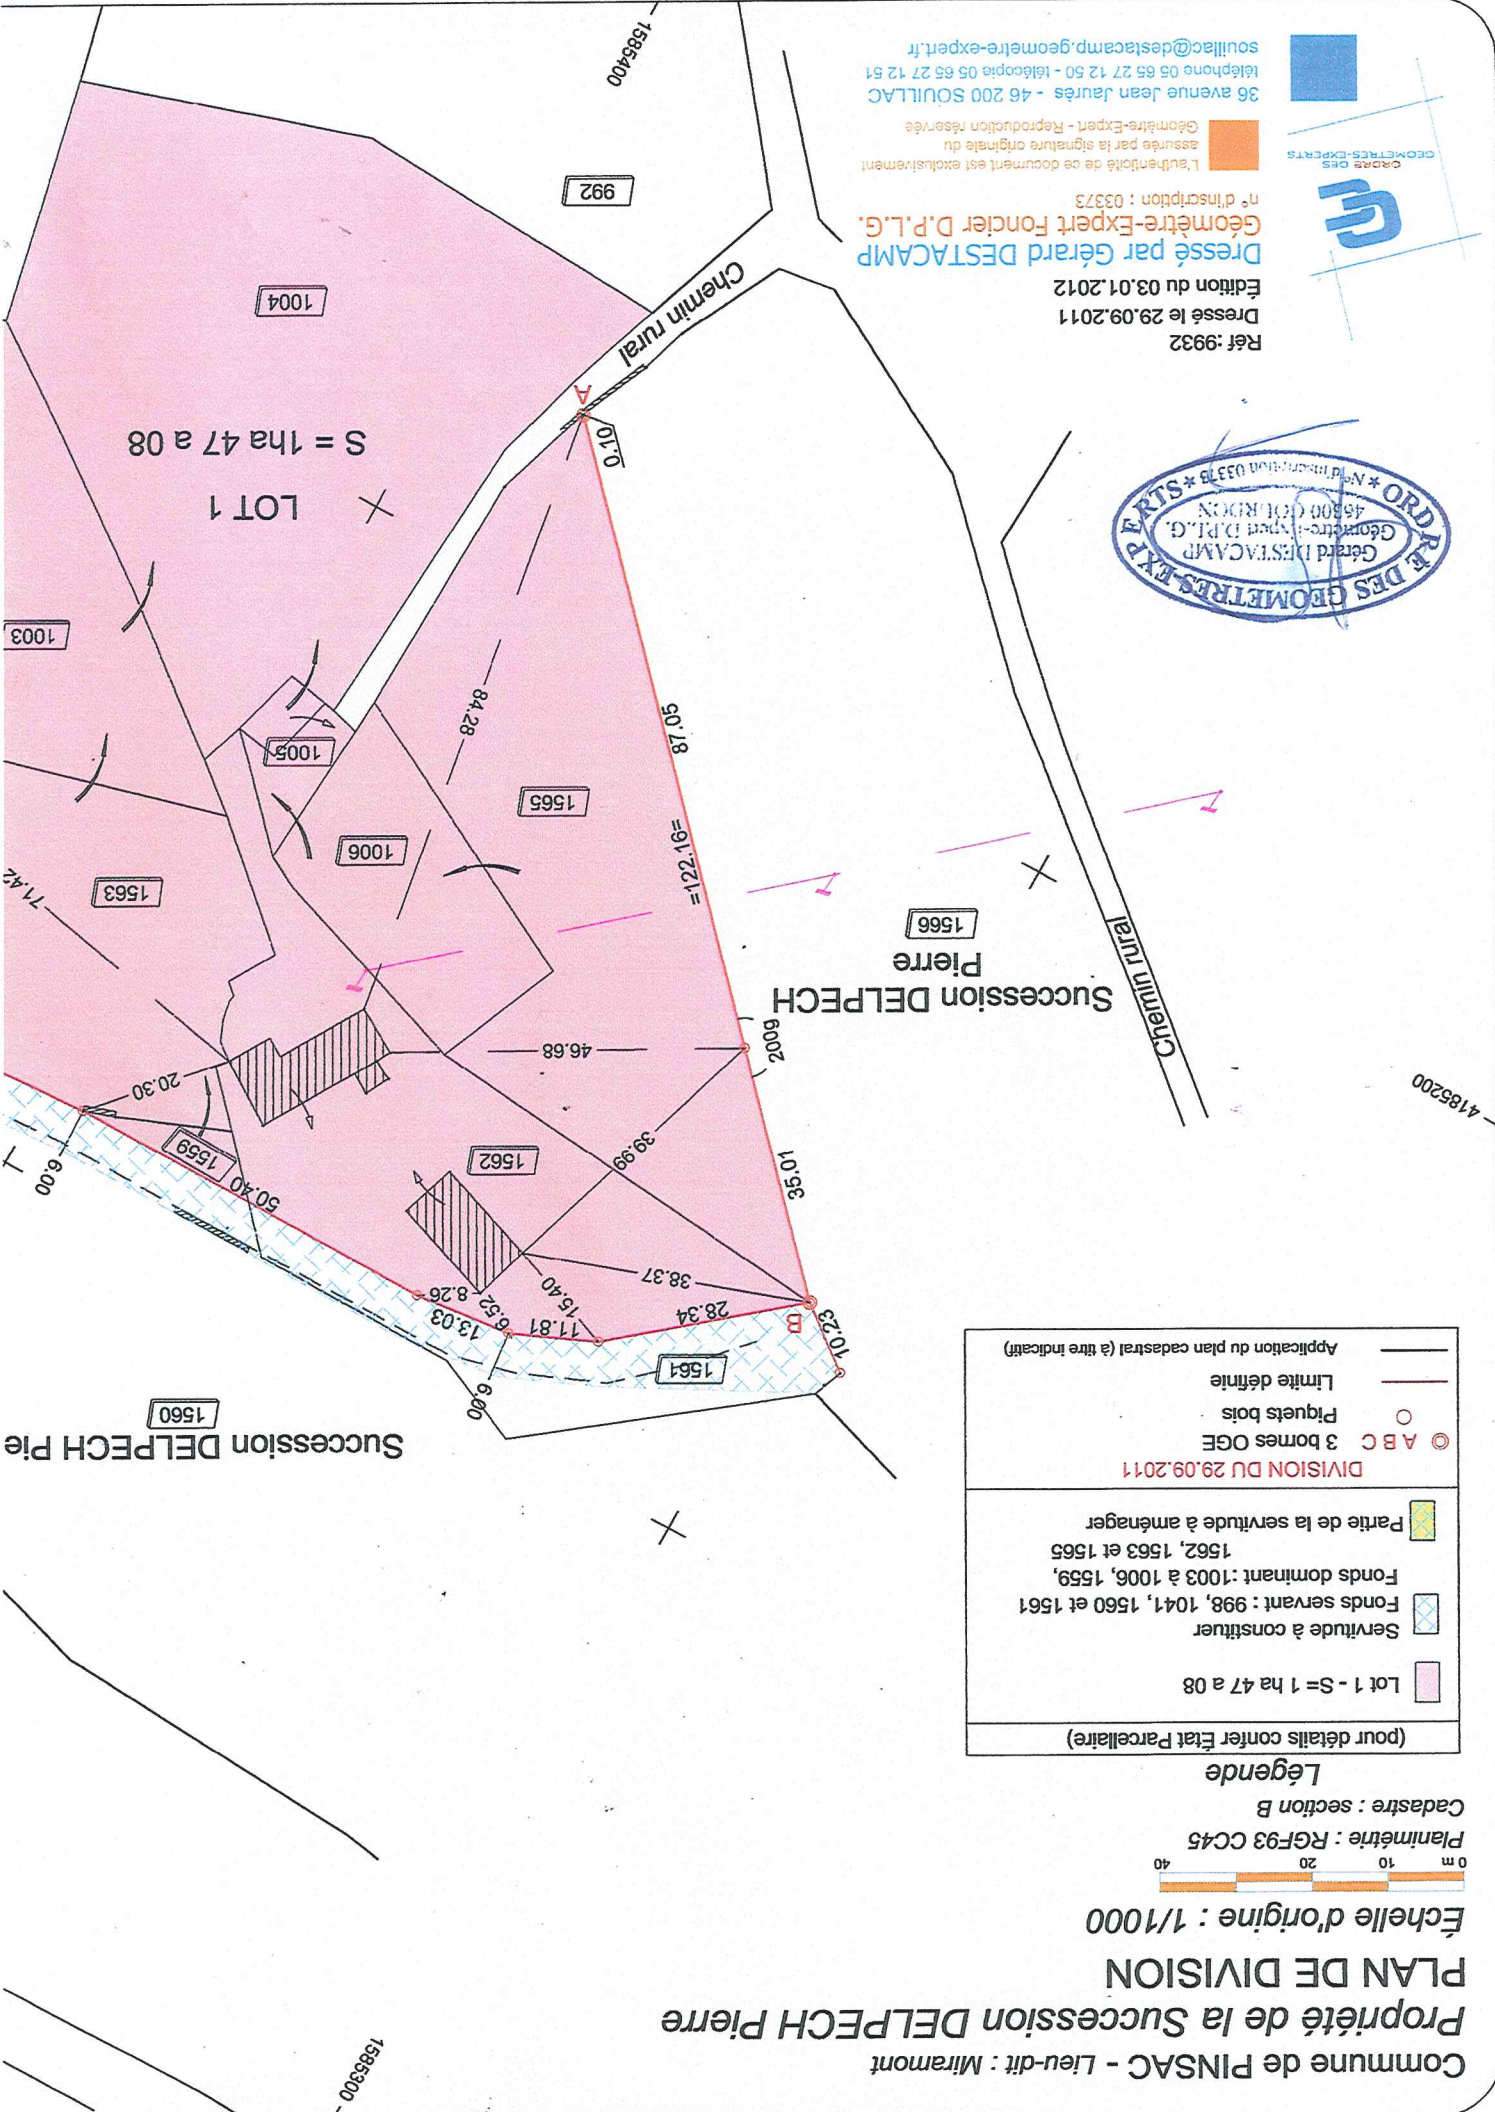

Succession DELPECH Pierre

Succession DELPECH Pierre

LOT 1
 S = 1ha 47 a 08
 1004
 1003

