


# PLAN PARCELLAIRE

Echelle de 1/2000

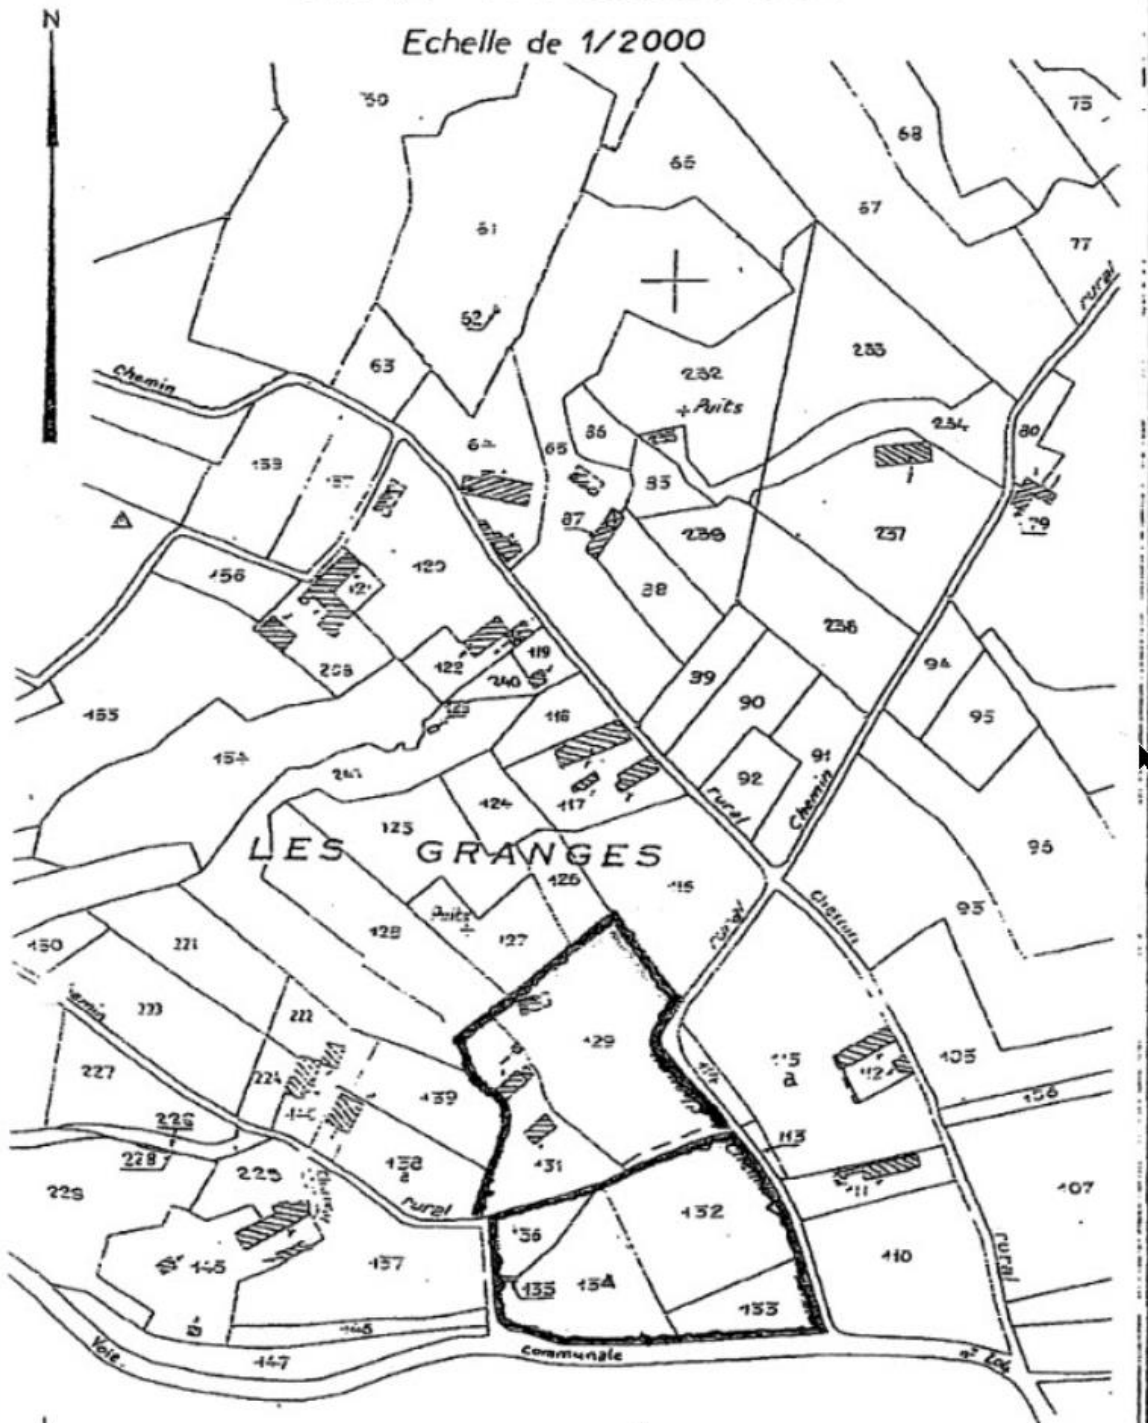

Ce plan, uniquement destiné aux formalités administratives, ne peut servir à définir les limites de propriété.

Bureau M. Harguier

B.H.H.

**PF90199 - 20,000M2**