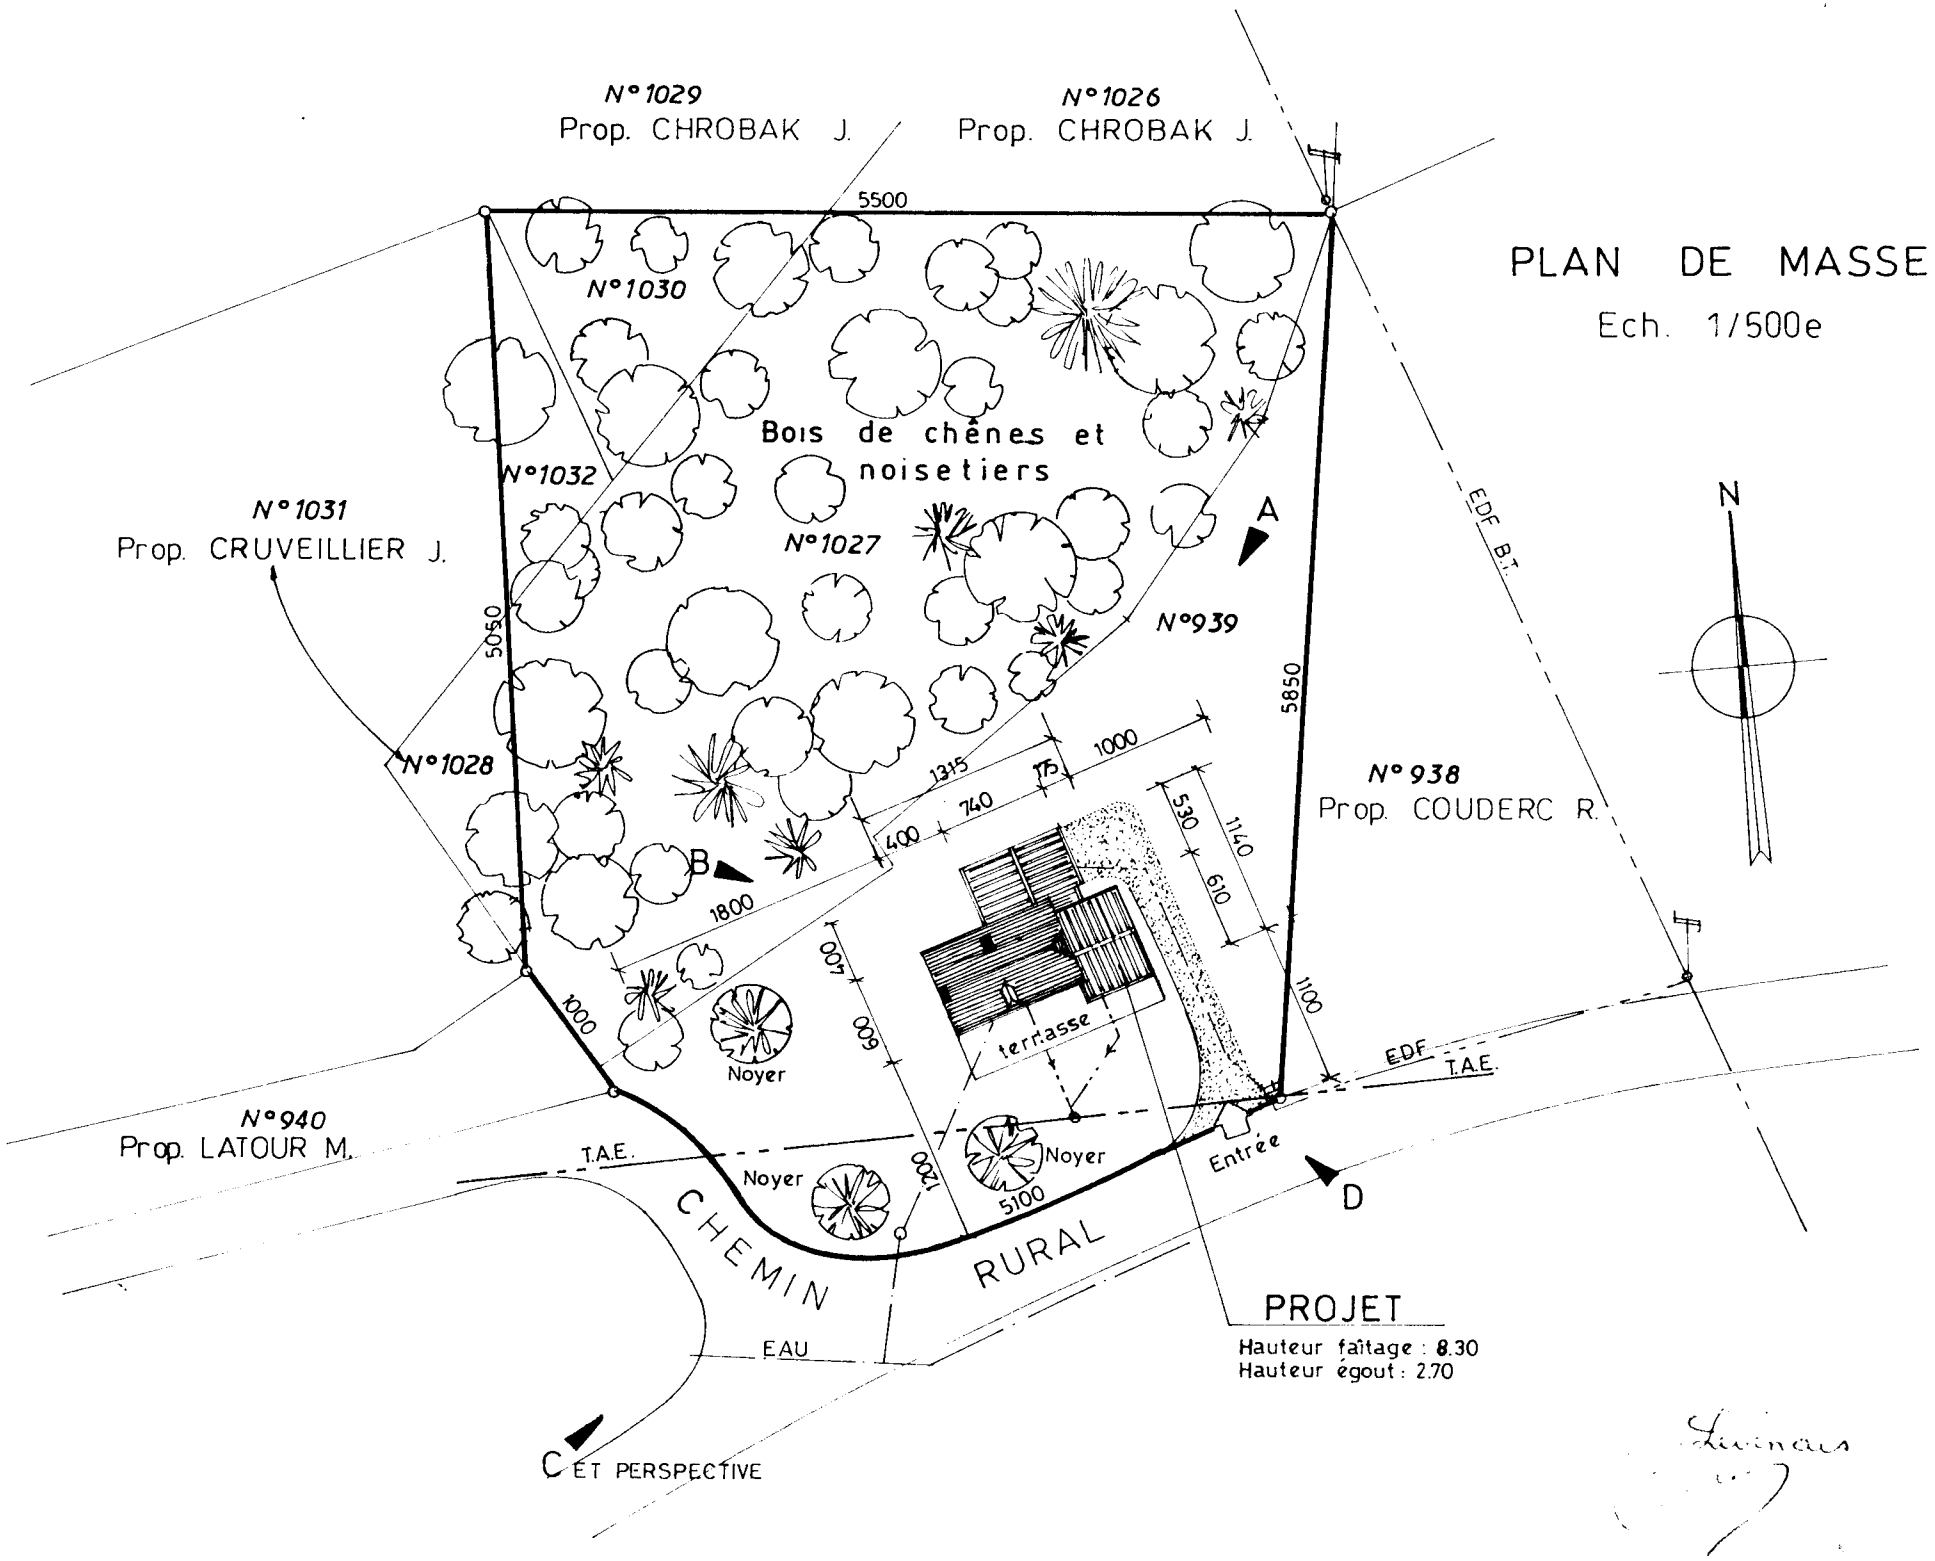
N°1029
Prop. CHROBAK J.
N°1026
Prop. CHROBAK J.
5500
N°1030
Bois de chênes et noisetiers
N°1032
N°1031
Prop. CRUVEILLIER J.
N°1027
N°939
A
EDF B.T.
5050
5850
N°1028
1315
1000
740
400
530
1140
610
B
1800
1100
1000
600
terrasse
Noyer
Noyer
Noyer
N°938
Prop. COUDERC R.
EDF
T.A.E.
N°940
Prop. LATOUR M.
T.A.E.
1200
5100
Entrée
D
CHEMIN RURAL
EAU
C ET PERSPECTIVE
PROJET
Hauteur faîtage : 8.30
Hauteur égout : 2.70
N
PLAN DE MASSE
Ech. 1/500e