


SCHEMA DE L'INSTALLATION D'ASSAINISSEMENT NON COLLECTIF AU 23/10/2015

Propriétaire = M. RAAFLAUB Mrs
"Les Couder"
Juilhaac 24170
Saint Laurent la Vallée

Piscine

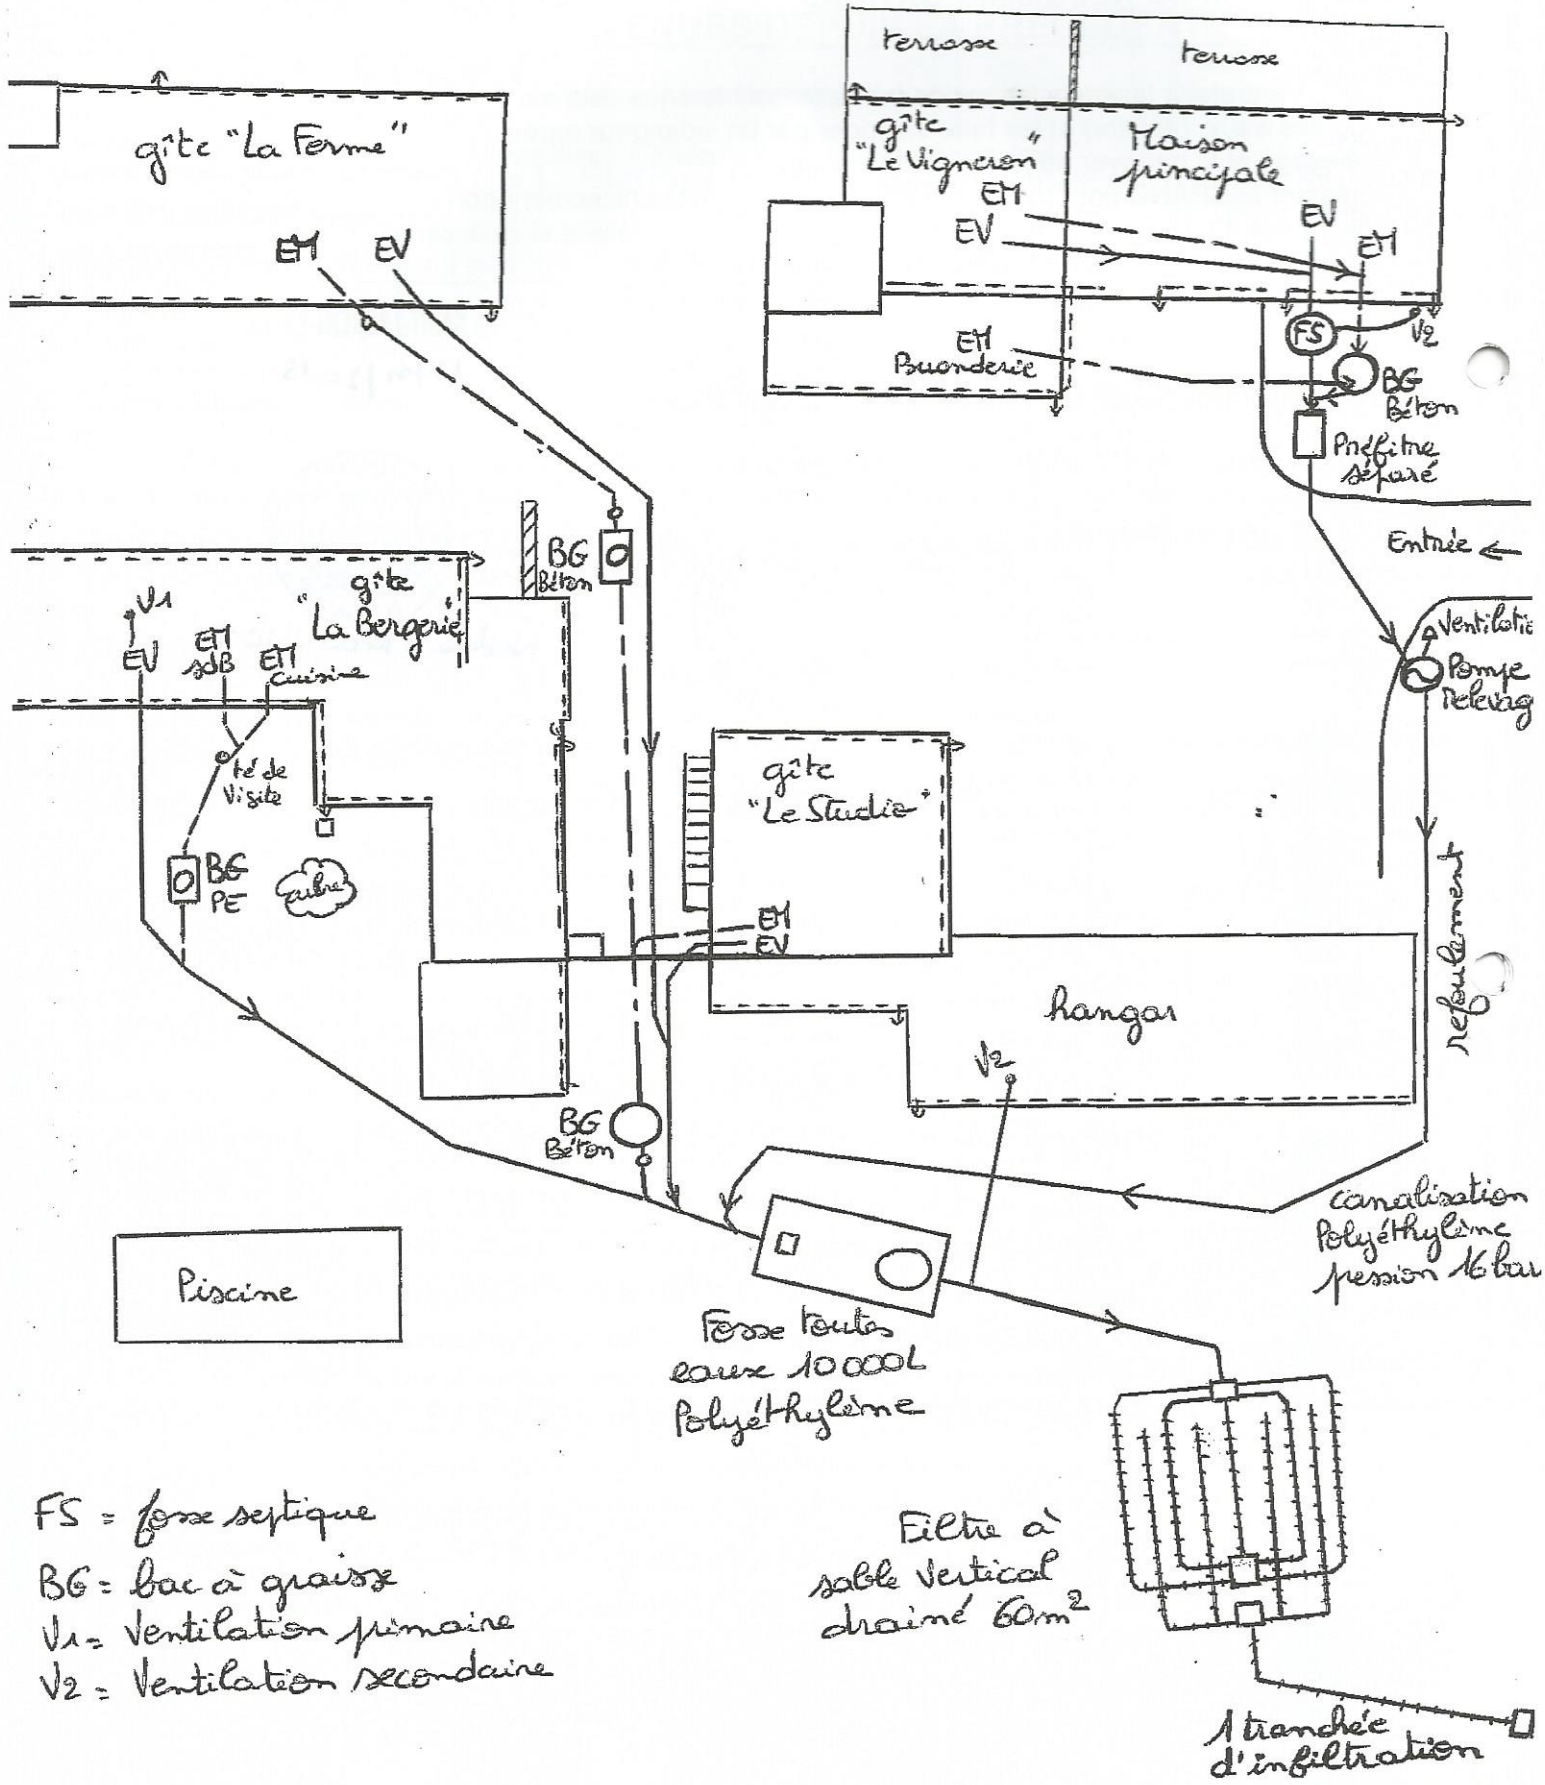

- FS = fosse septique
- BG = bac à graisse
- V1 = ventilation primaire
- V2 = ventilation secondaire

