

DIRECTION GÉNÉRALE DES FINANCES PUBLIQUES

EXTRAIT DU PLAN CADASTRAL

Département :  
DORDOGNE

Commune :  
JOURNIAC


Section : B  
Feuille : 000 B 01

Échelle d'origine : 1/2500  
Échelle d'édition : 1/2500

Date d'édition : 16/12/2019  
(fuseau horaire de Paris)

Coordonnées en projection : RGF93CC4  
©2017 Ministère de l'Action et des Comp.  
publics

Le plan visualisé sur cet extrait est géré par le  
centre des impôts foncier suivant :  
Pole topo de gestion cadastrale  
PERIGUEUX CITE ADMINISTRATIVE 24016  
24016 PERIGUEUX CEDEX  
tél. 05 53 03 35 00 -fax  
cdfp.perigueux@dgfp.finances.gouv.fr

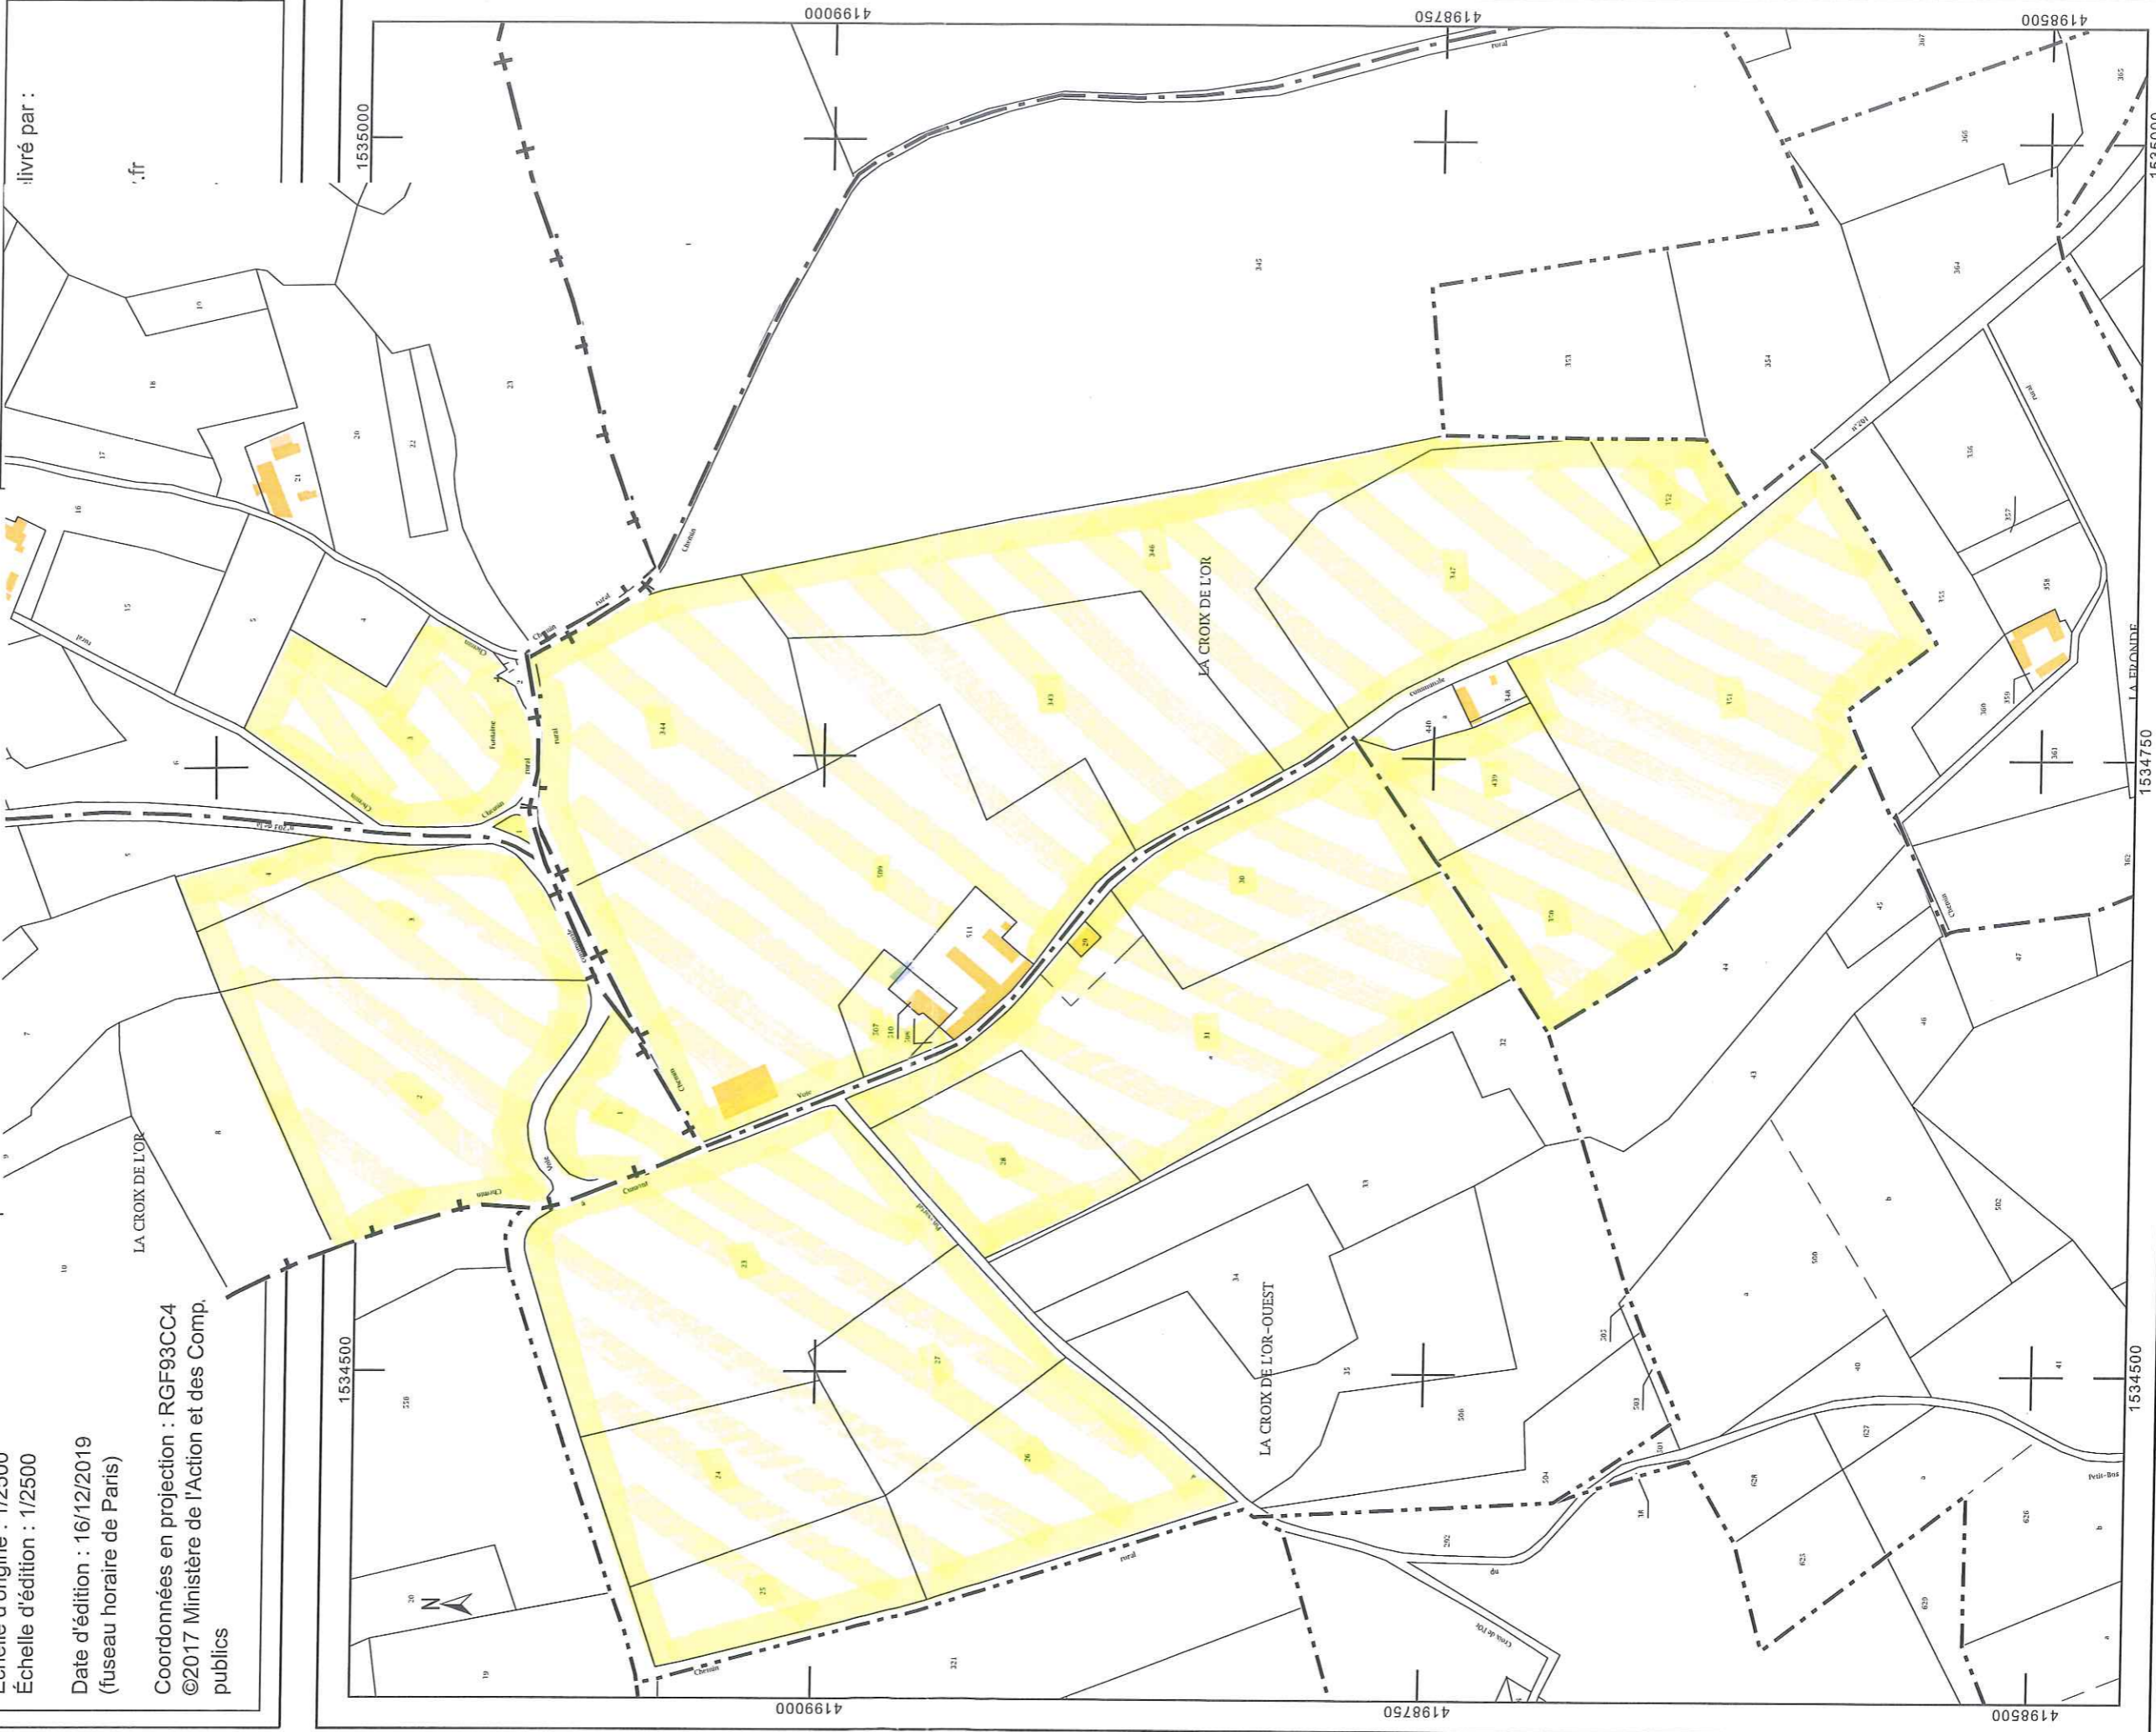

DE 0413  
~ 18 hectares