


DEPO430

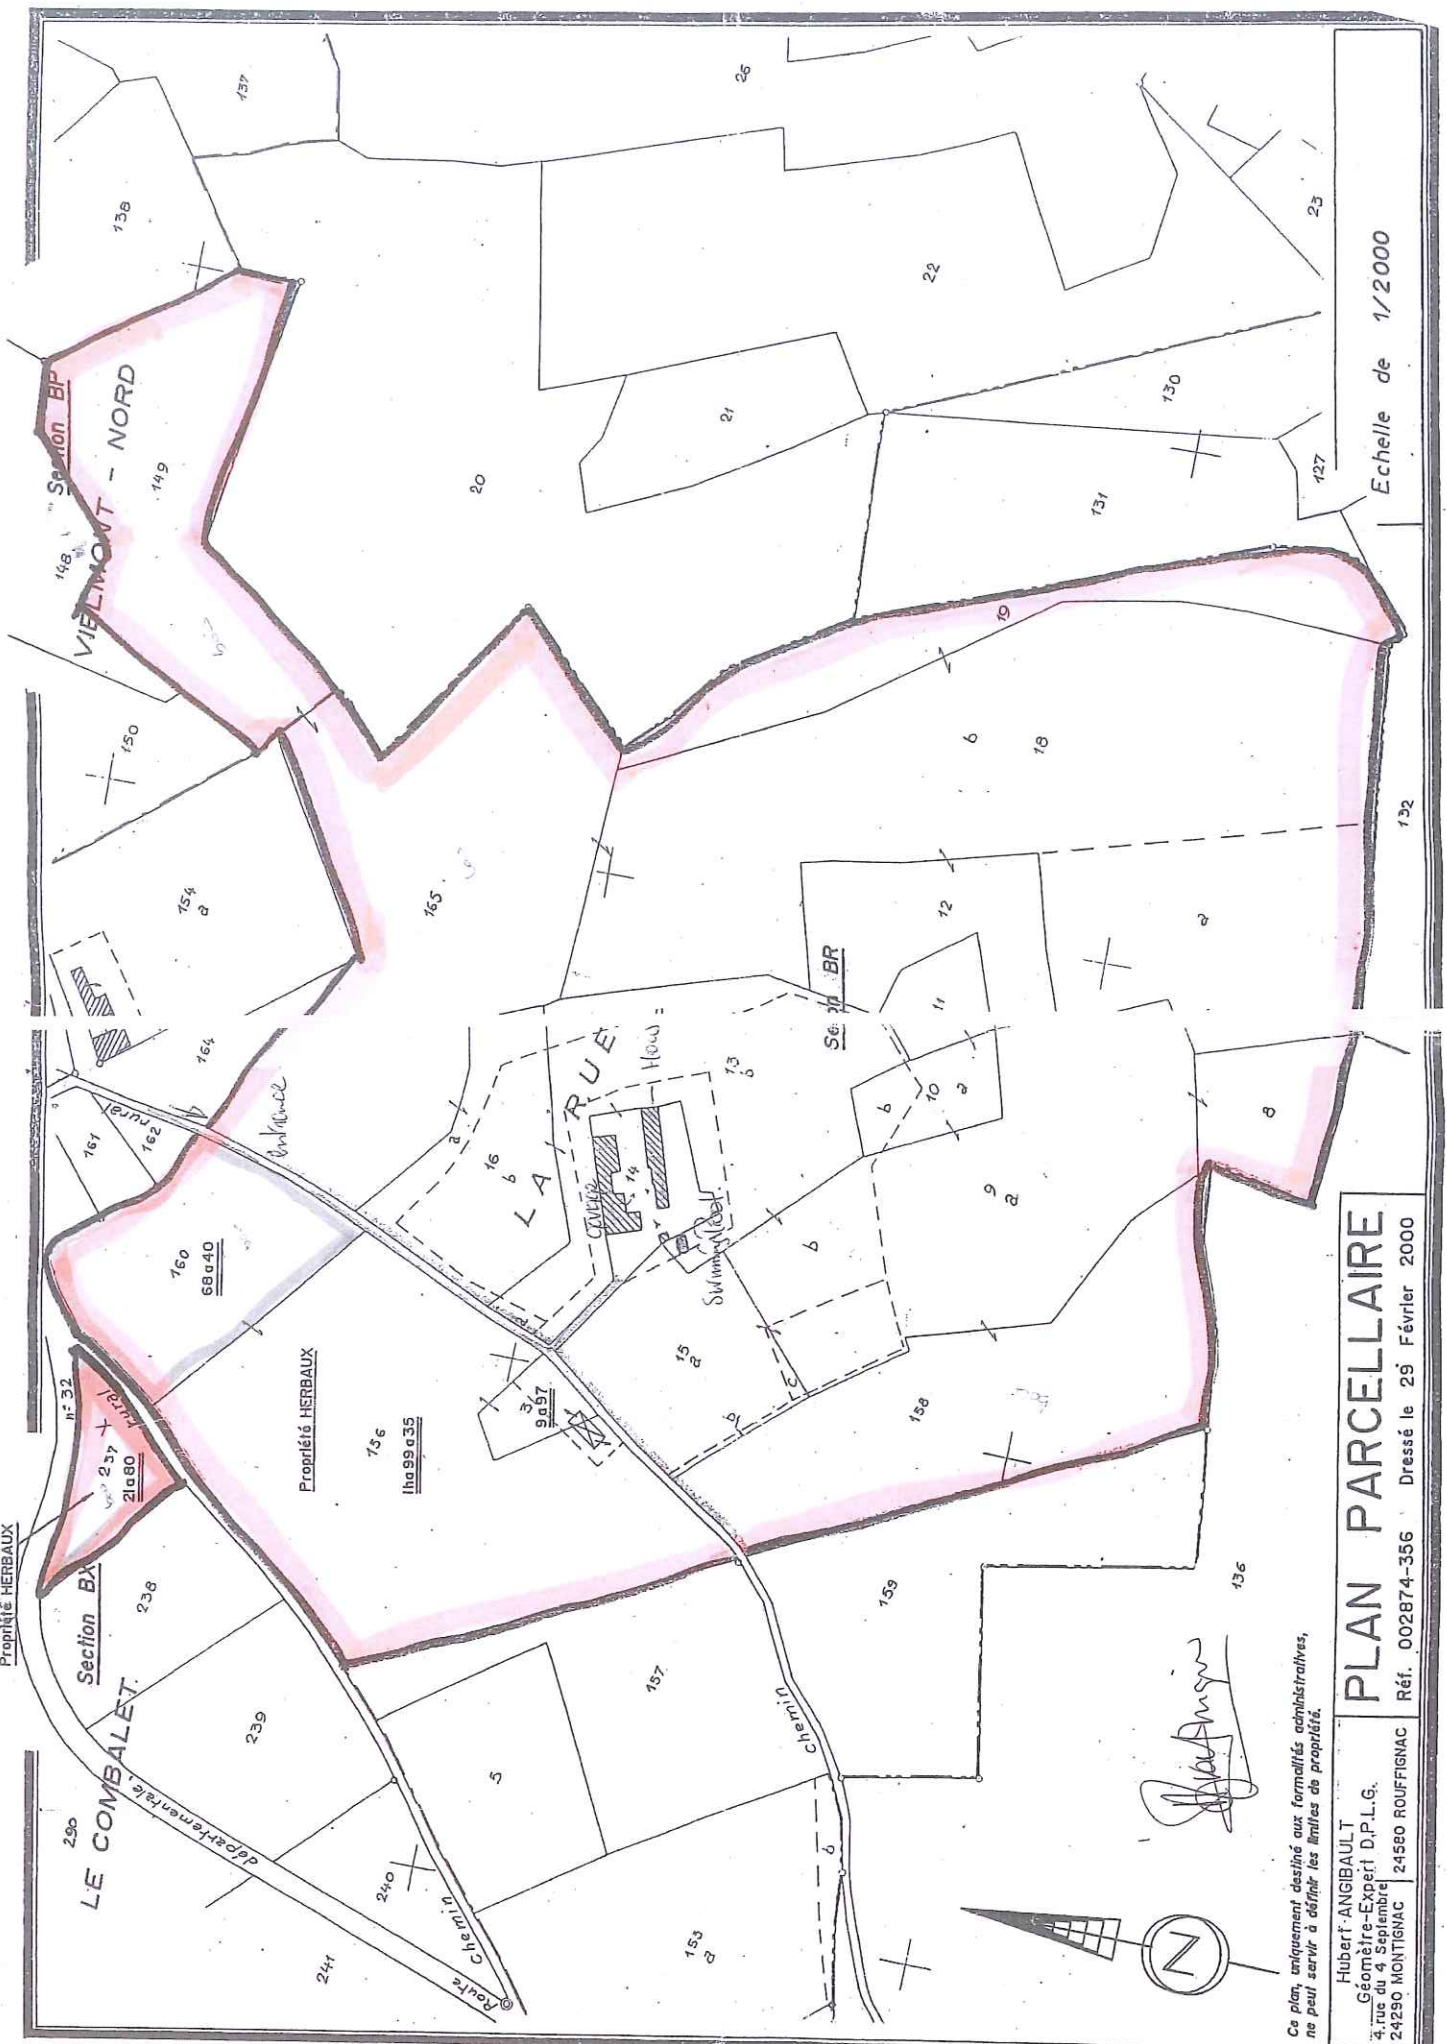

Echelle de 1/2000

# PLAN PARCELLAIRE

Dressé le 29 Février 2000

Ce plan, uniquement destiné aux formalités administratives, ne peut servir à définir les limites de propriété.

*Hubert Angbault*

Hubert ANGBAULT  
 Géomètre-Expert D.P.L.G.  
 4, rue du 4 Septembre  
 24250 MONTIGNAC

Réf. 002874-356