

DEPARTEMENT DE LA DORDOGNE

Commune de SAINT-VINCENT-DE-CONNÉZAC

Lieu-dit: Les Berges

Propriété de M. et Mme Philippe LO GIACO

Projet de vente à l'Indivision MAZIERE-CIPIERRE


**PLAN DE BORNAGE ET DE DIVISION**

AR 123

M. et Mme CHAUMETT

ECHELLE: 1/500

LES PARTIES :
M. et Mme Philippe LO GIACO 
Mme Blandine MAZIERE 
M. Romain CIPIERRE 

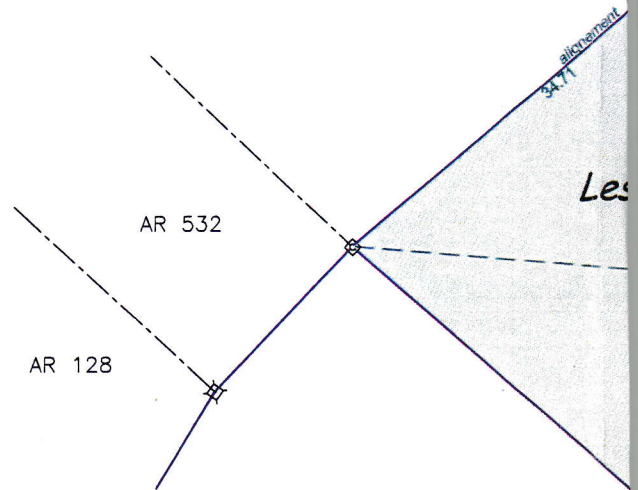


AR 6

Situation actuelle					Situation future			
Préfixe	Section	Numéro	Contenance	Propriétaire actuel	Désignations provisoires	Désignations définitives	Contenances	Propriétaires futurs
000	AR	632	60a 47ca	M. et Mme LO GIACO	(A)	656	1 375 m <sup>2</sup>	Indivision MAZIERE-CIPIERRE
					(B)	657	46a 14ca	M. et Mme LO GIACO

Ecart cadastral: 58ca

0 2,5 5 10 15 20 25 mètres

 <b>GÉOMÈTRE-EXPERT</b> CONSEILLER VALORISER GARANTIR	<b>Dressé par la S.C.P. Philippe RALLION</b> Géomètre-Expert d.p.l.g.		<b>Dressé le 14 Mai 2019</b> Référence : 2019-11942 <i>In.B</i>	
	<b>Siège social</b> 35 rue Couleau BP 30 24600 RIBERAC Tél : 05 53 90 90 20	<b>Agence Nontron</b> 27, place Alfred Agard BP 45 24300 NONTRON Tél : 05 53 56 00 81	<b>Agence Charente</b> 22 rue du Boulivent 16190 MONTMOREAU Tél : 05 45 60 28 16	<b>Agence Vallée de l'Isle</b> 8 place Eugène Le Roy 24190 NEUVIC SUR L'ISLE Tél : 05 53 80 02 77

email: [contact@geometre-expert-riberac.fr](mailto:contact@geometre-expert-riberac.fr)