


# Croquis de repérage de la filière d'assainissement non collectif

## Propriété de Mme CAUSSADE MIRENTCHU

24 CHEMIN DU MAS 24800 CORGNAC-SUR-L'ISLE

Réf : 134359

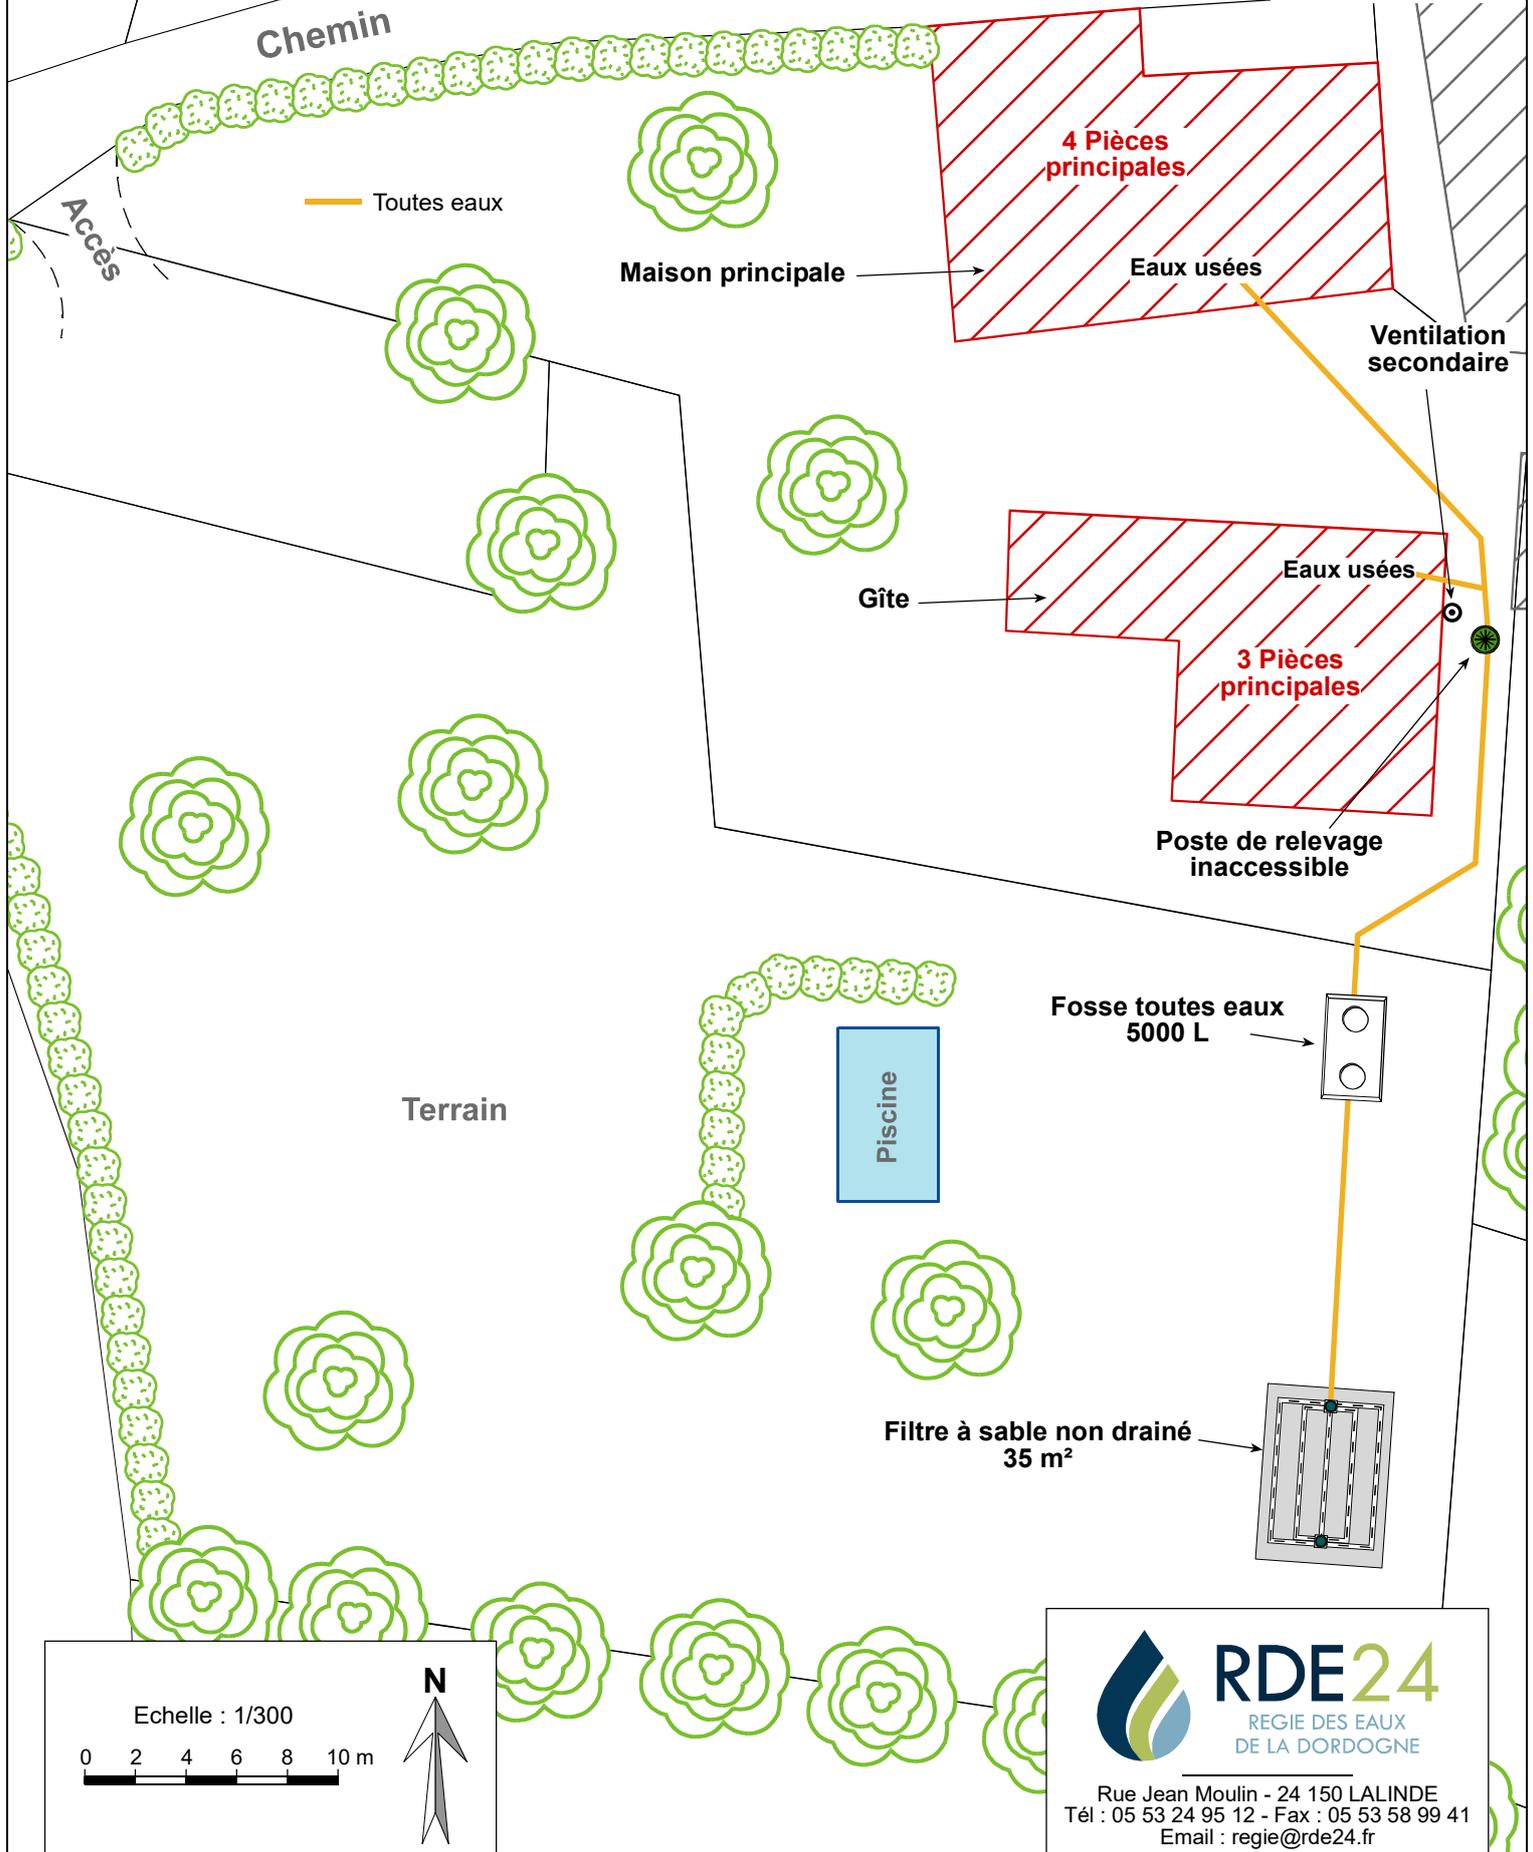

**RDE24**  
REGIE DES EAUX  
DE LA DORDOGNE

Rue Jean Moulin - 24 150 LALINDE  
Tél : 05 53 24 95 12 - Fax : 05 53 58 99 41  
Email : regie@rde24.fr