




Commune de Saint-Cyprien - Section 0F - Parcelle 0508

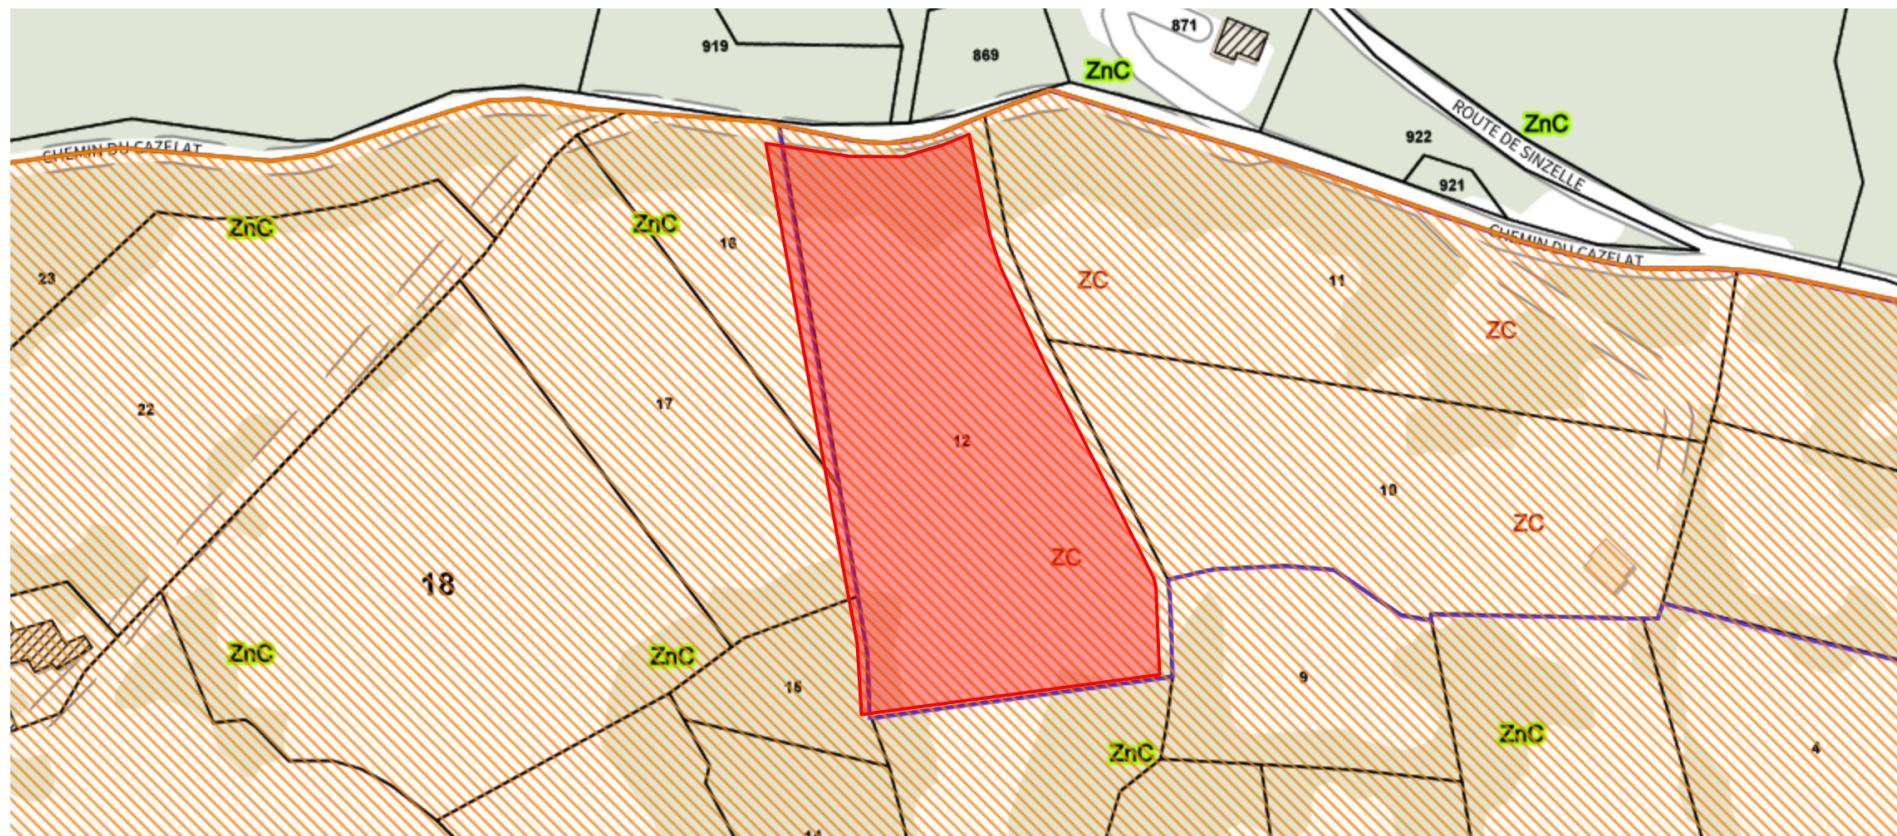


VUE DETAILLEE DES DOCUMENTS D'URBANISME

Zonage(s)

-  Secteur non ouvert à la construction, sauf exceptions prévues par la loi, ZnC
-  Secteur ouvert à la construction, ZC

SERVITUDE D'UTILITE PUBLIQUE

-  Sites patrimoniaux remarquables (AC4)
- Site patrimonial remarquable de Saint Cyprien