

Rev:	Désignation:	
	PLAN REZ-DE-JARDIN	1/100
	PLAN ETAGE	1/100

Maître d'ouvrage:
Mme GHOUTI Marie-France


Adresse:
Le Forchet N°1 24510 Pezuls

Opération:
ETAT DES LIEUX

Date: 30.06.2020

Format: A3

Revision: 0

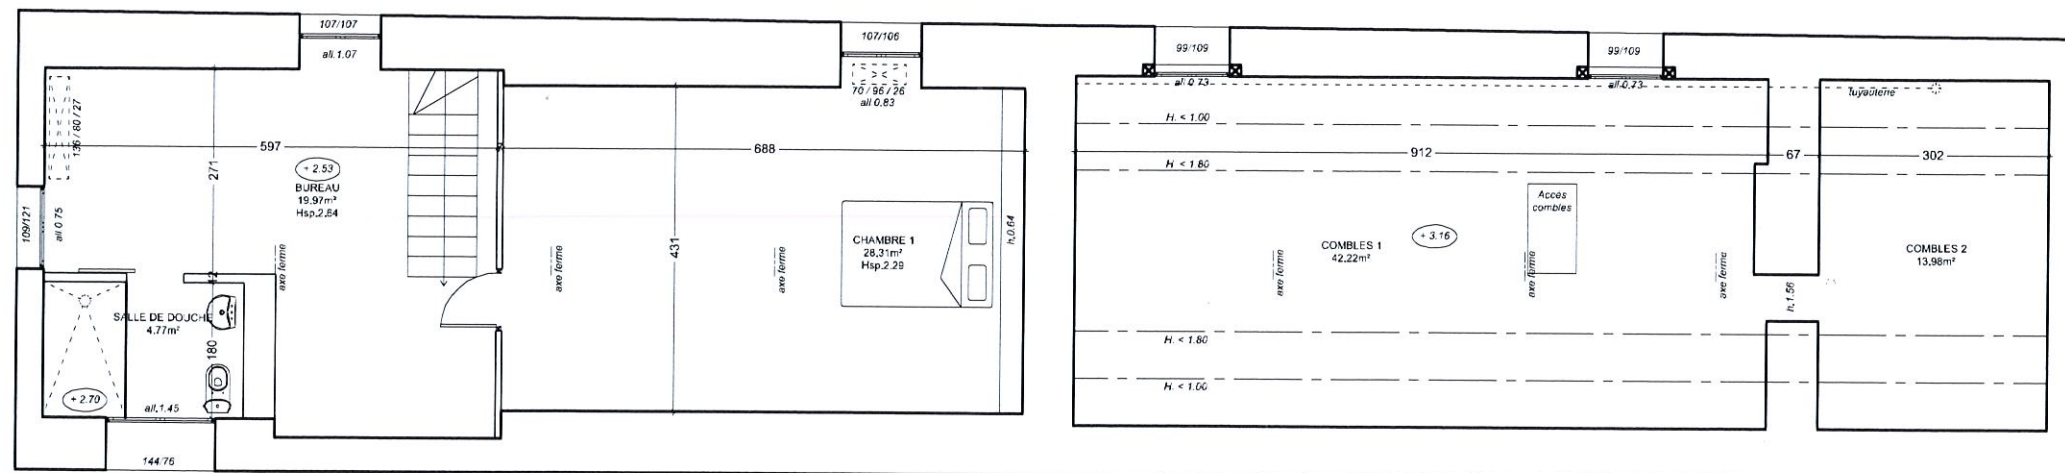

Rev:	Désignation:	
	PLAN REZ-DE-JARDIN	1/100
	PLAN ETAGE	1/100

Maitre d'ouvrage:
Mme GHOUTI Marie-France

Adresse:
Le Forchet N°1 24510 Pezuls

Opération:
ETAT DES LIEUX

Date: 30.06.2020

Format: A3

Revision: 0

