

Plan de repérage des bornes

Echelle
1/1000

Points d'appuis permettant le rétablissement des limites :

- A : Borne pierre.
- B : Borne ciment existante
- ⊙ C, D et E : Bornes O. G. E. existantes.
- F, G et H : Bornes O. G. E. plantées ce jour.


Termes de limites reconnus par le présent Procès Verbal :

- J, K, L, M, N et P : Bornes O. G. E. plantées ce jour.

Tableau des mesures de rattachement :

Matricule	X	Y
A	1540639.325	4181857.296
B	1540510.082	4181693.225
C	1540518.402	4181761.102
D	1540576.812	4181669.178
E	1540626.664	4181658.694
F	1540603.545	4181670.466
G	1540607.861	4181715.380
H	1540560.518	4181719.210
J	1540557.201	4181678.221
K	1540608.488	4181669.639
L	1540621.629	4181806.362
M	1540614.743	4181807.923
N	1540591.427	4181757.849
P	1540563.744	4181759.082

Coordonnées planimétriques rattachées au système Lambert CC45.

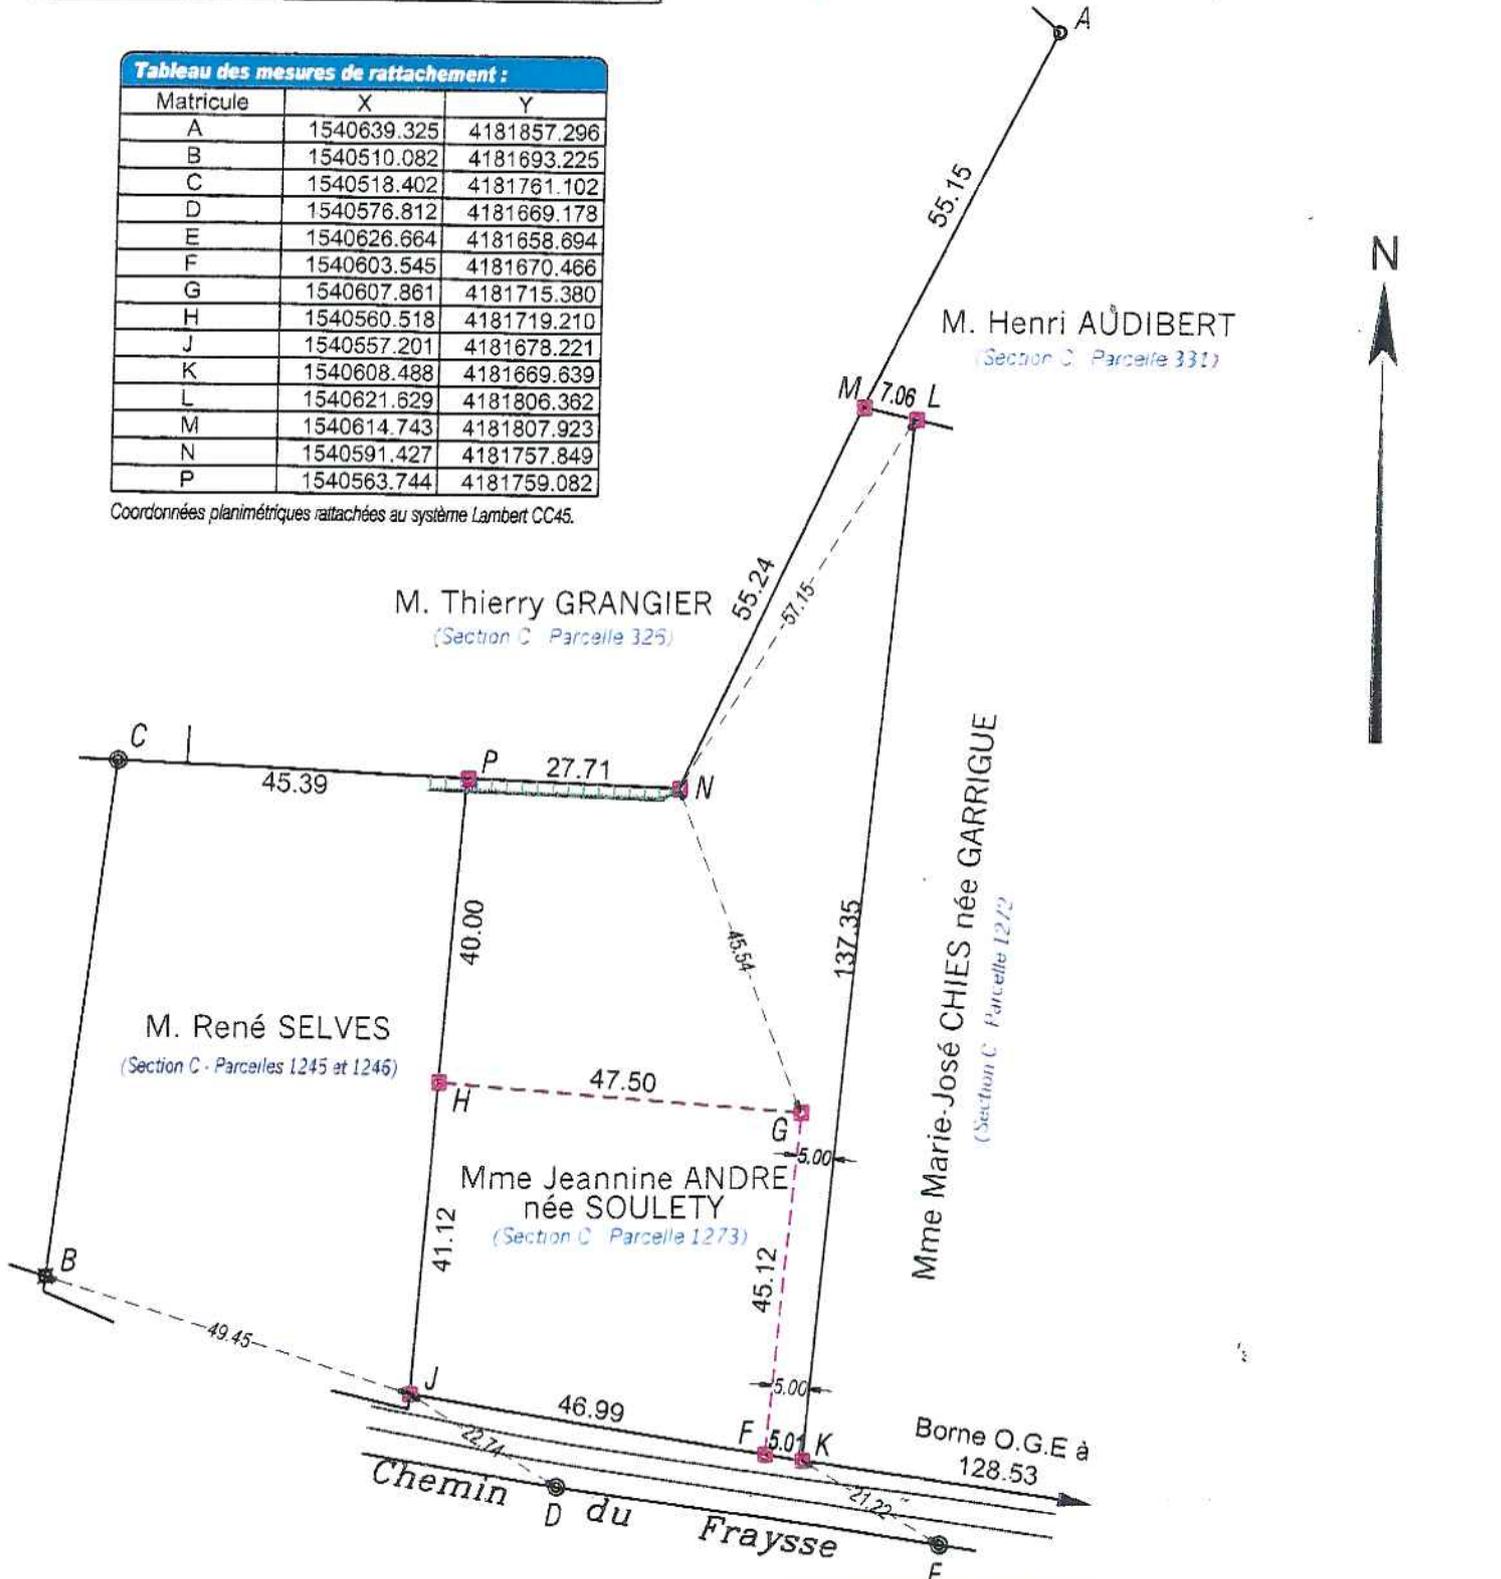

Dressé par

GEOVAL
Patrick TEDESCHI
Géomètre-Expert D. P. L. G.
www.geometre-expert-bergerac.fr

LALINDE 13 rue Claveille 24150 - LALINDE 05 53 61 06 74	BERGERAC 91 rue Waldeck Rousseau 24107 - BERGERAC 05 53 27 27 47	PORT SAINTE FOY 6 rue Jules Ferry 33220-PORT SAINTE FOY 05 53 24 27 47
-------------------------------------------------------------------------	----------------------------------------------------------------------------------	----------------------------------------------------------------------------------------