


REZ de JARDIN

ECHELLE 1/75

SURFACE HABITABLE 101.75 m²

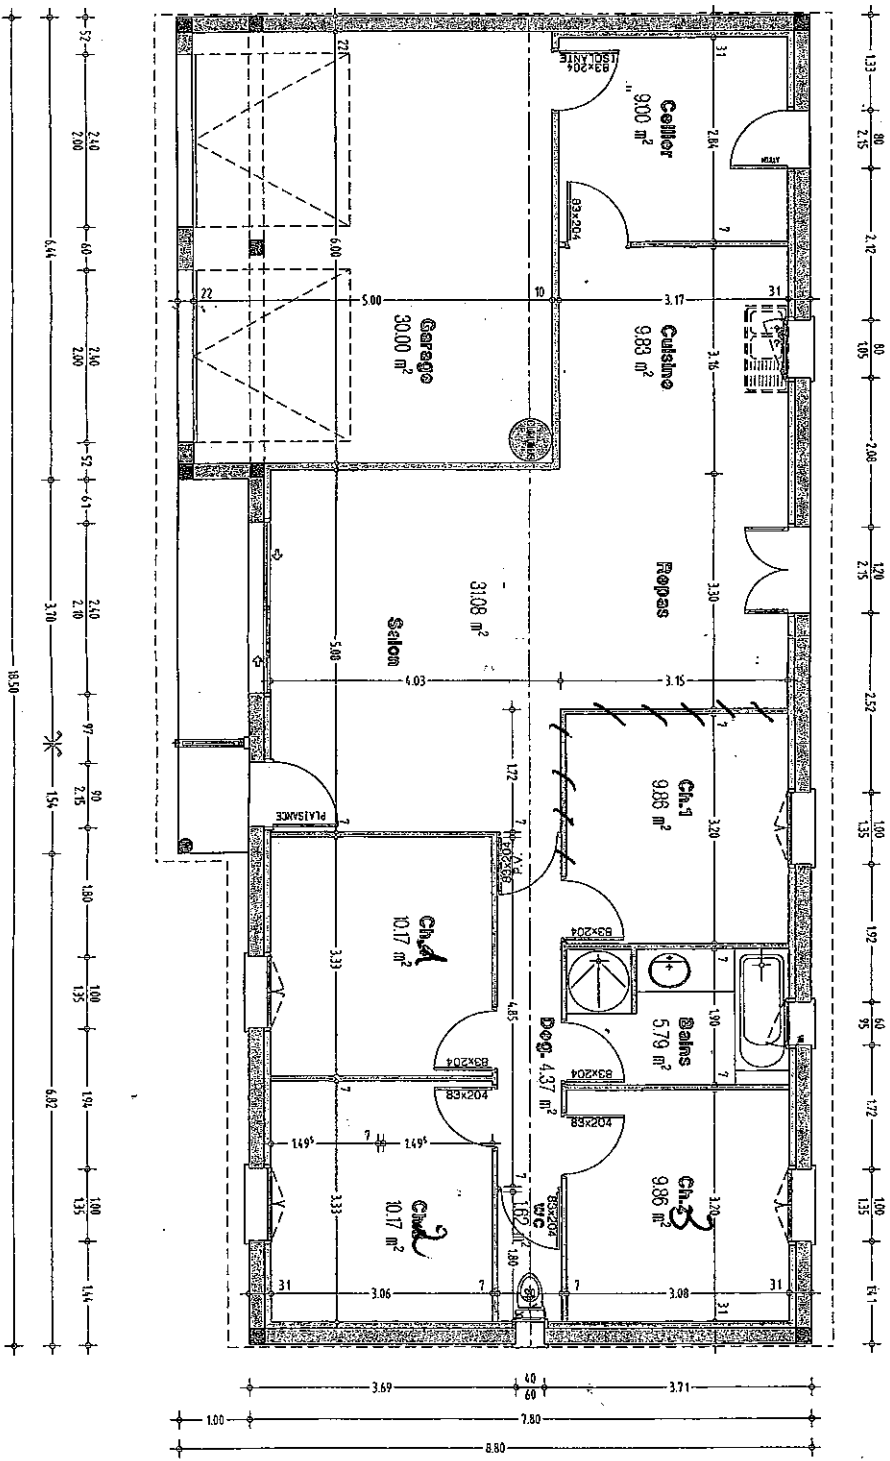

+ 9 aire pour le des amir : 20 m² :