




Propriété de
M. et Mme Jean-Claude MARTY

PLAN DE DIVISION ET DE BORNAGE

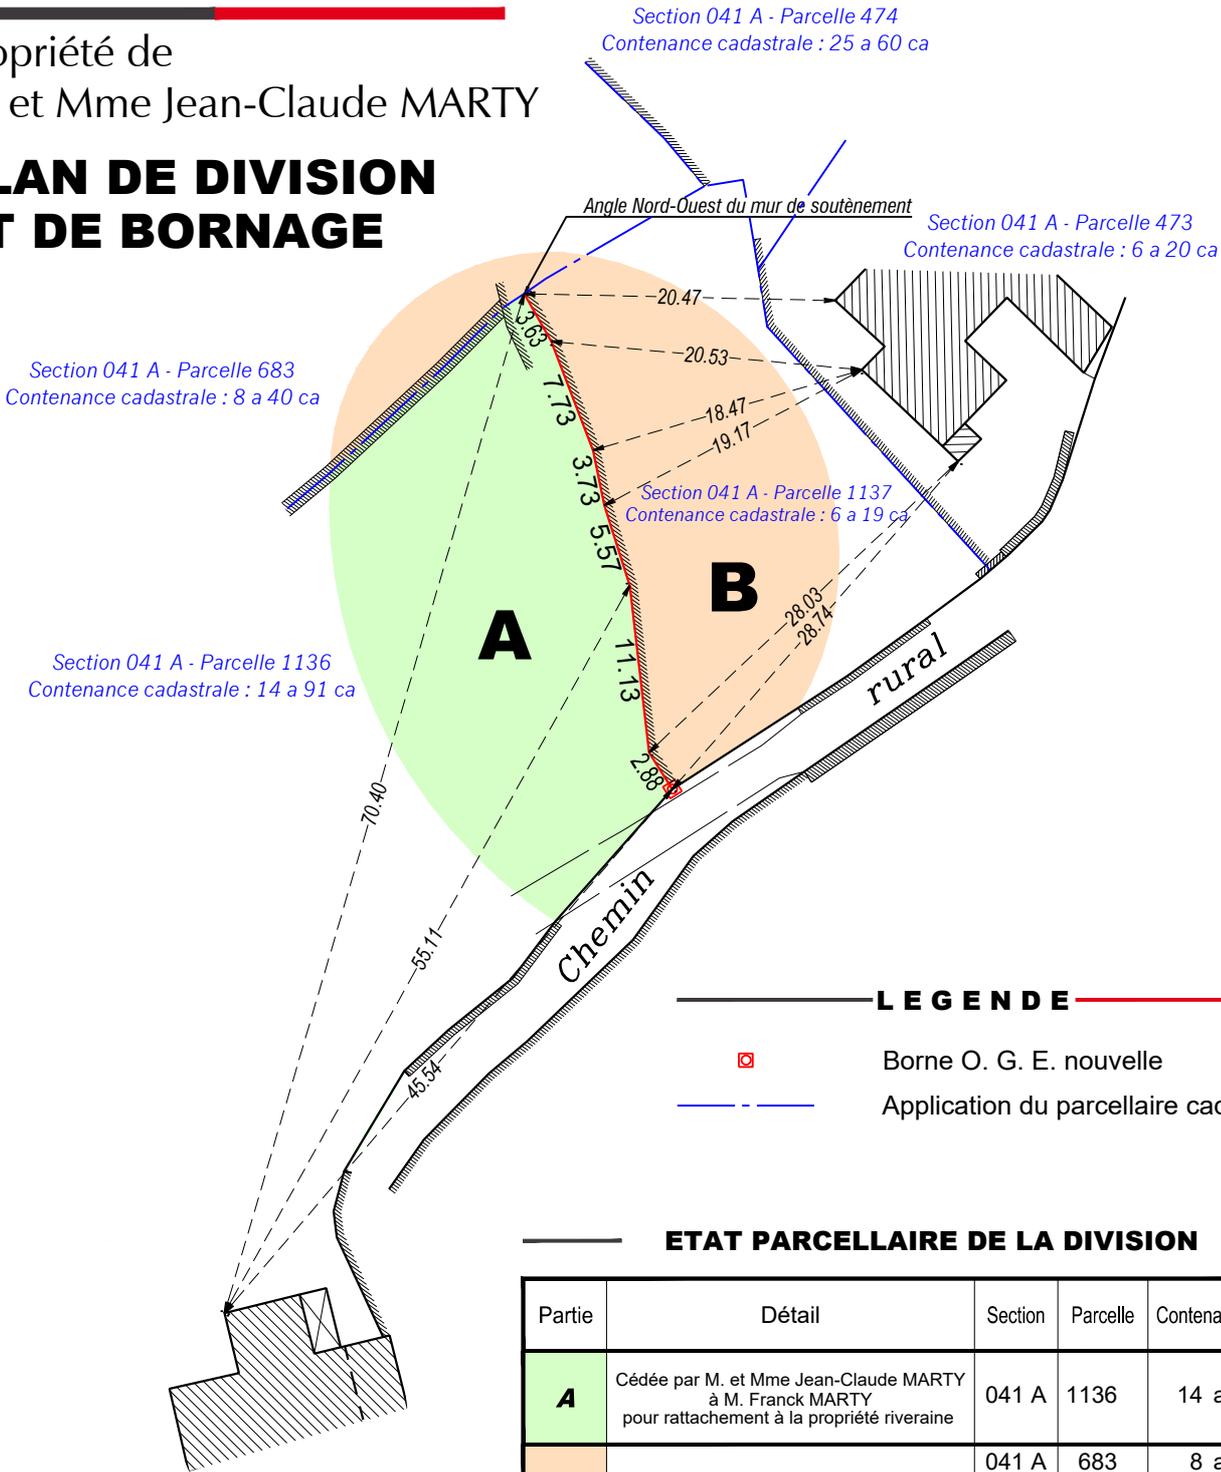

ETAT PARCELLAIRE DE LA DIVISION

Partie	Détail	Section	Parcelle	Contenance cadastrale
A	Cédée par M. et Mme Jean-Claude MARTY à M. Franck MARTY pour rattachement à la propriété riveraine	041 A	1136	14 a 91 ca
B	Conservée par M. et Mme Jean-Claude MARTY	041 A	683	8 a 40 ca
		041 A	473	6 a 20 ca
		041 A	474	25 a 60 ca
		041 A	1137	6 a 19 ca
		T o t a l :		46 a 39 ca

Nota : Ce plan ne représente qu'une partie de la propriété conservée par M. et Mme Jean-Claude MARTY.

Echelle : 1/500

Dossier n°41388 Janvier 2023

Nota : Les coordonnées planimétriques sont rattachées en Lambert CC45, par méthode G.N.S.S.