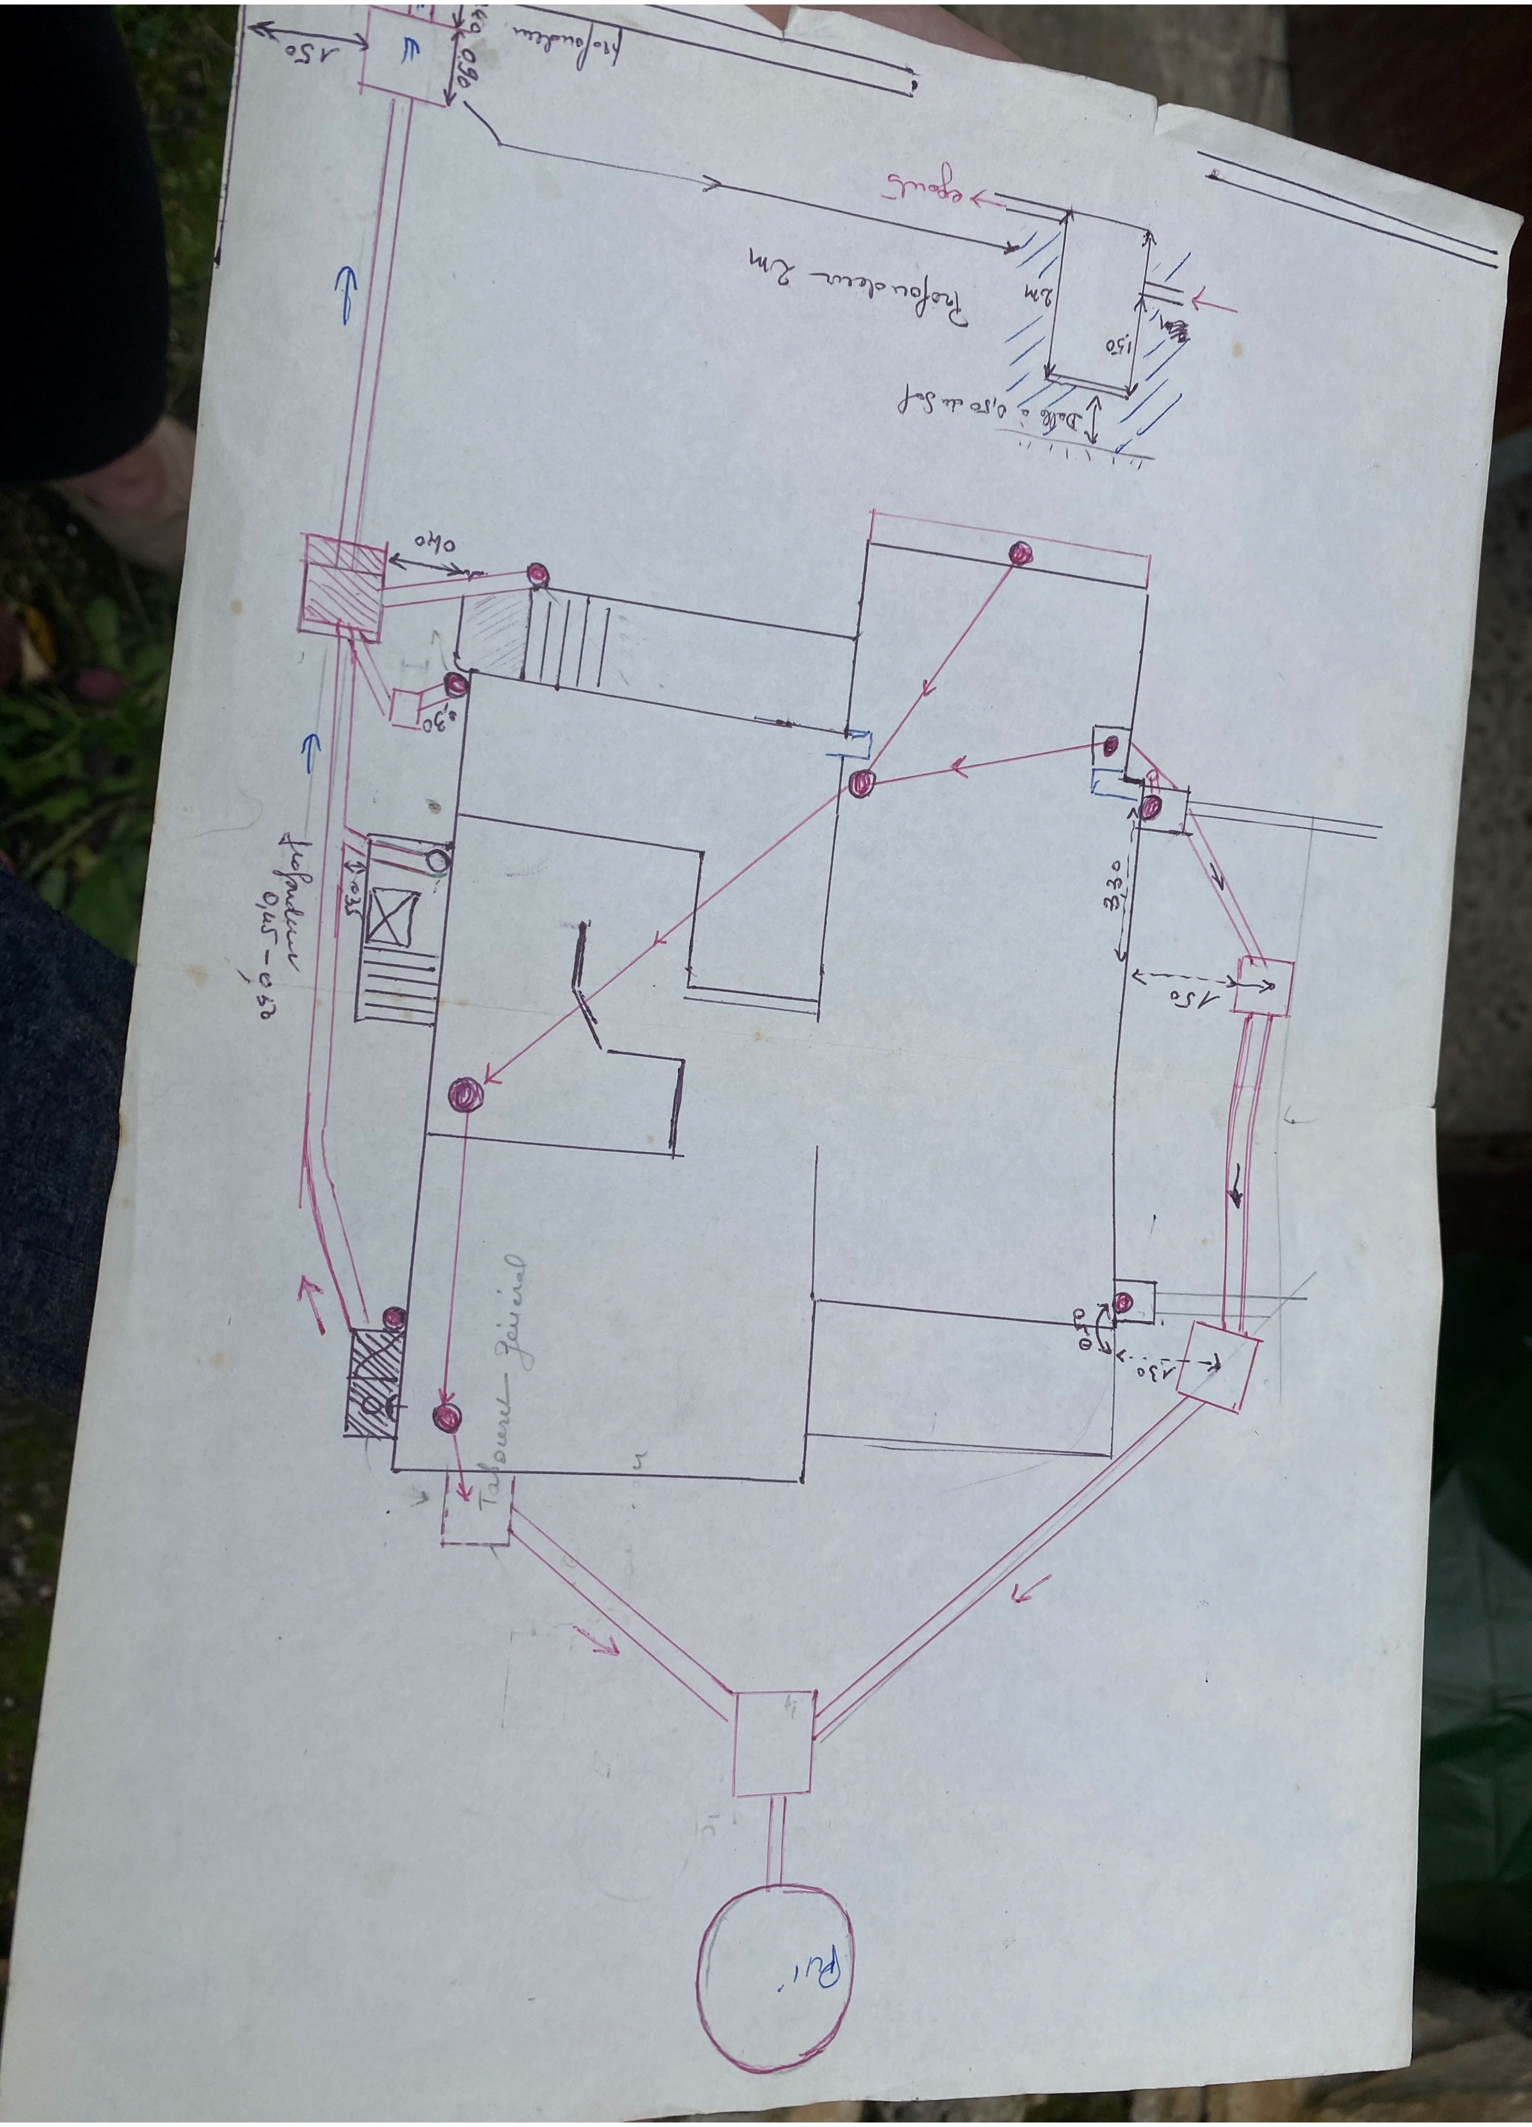
1,50
0,40
0,90
Profondeur
Profondeur 2m
égouts
2m
1,50
2m
Dalle à 0,50 du Sol
0,40
0,30
0,35
Profondeur 0,45 – 0,60
3,30
1,50
0,40
1,30
Tabouret général
Puit