


Croquis de repérage de la filière d'assainissement non collectif

Propriété de M NOEL Pascal

Barbelle - Paleyrac 24480 LE-BUISSON-DE-CADOUIN

- Eaux pluviales
- Eaux vannes
- Eaux ménagères
- Toutes eaux
- Ventilation

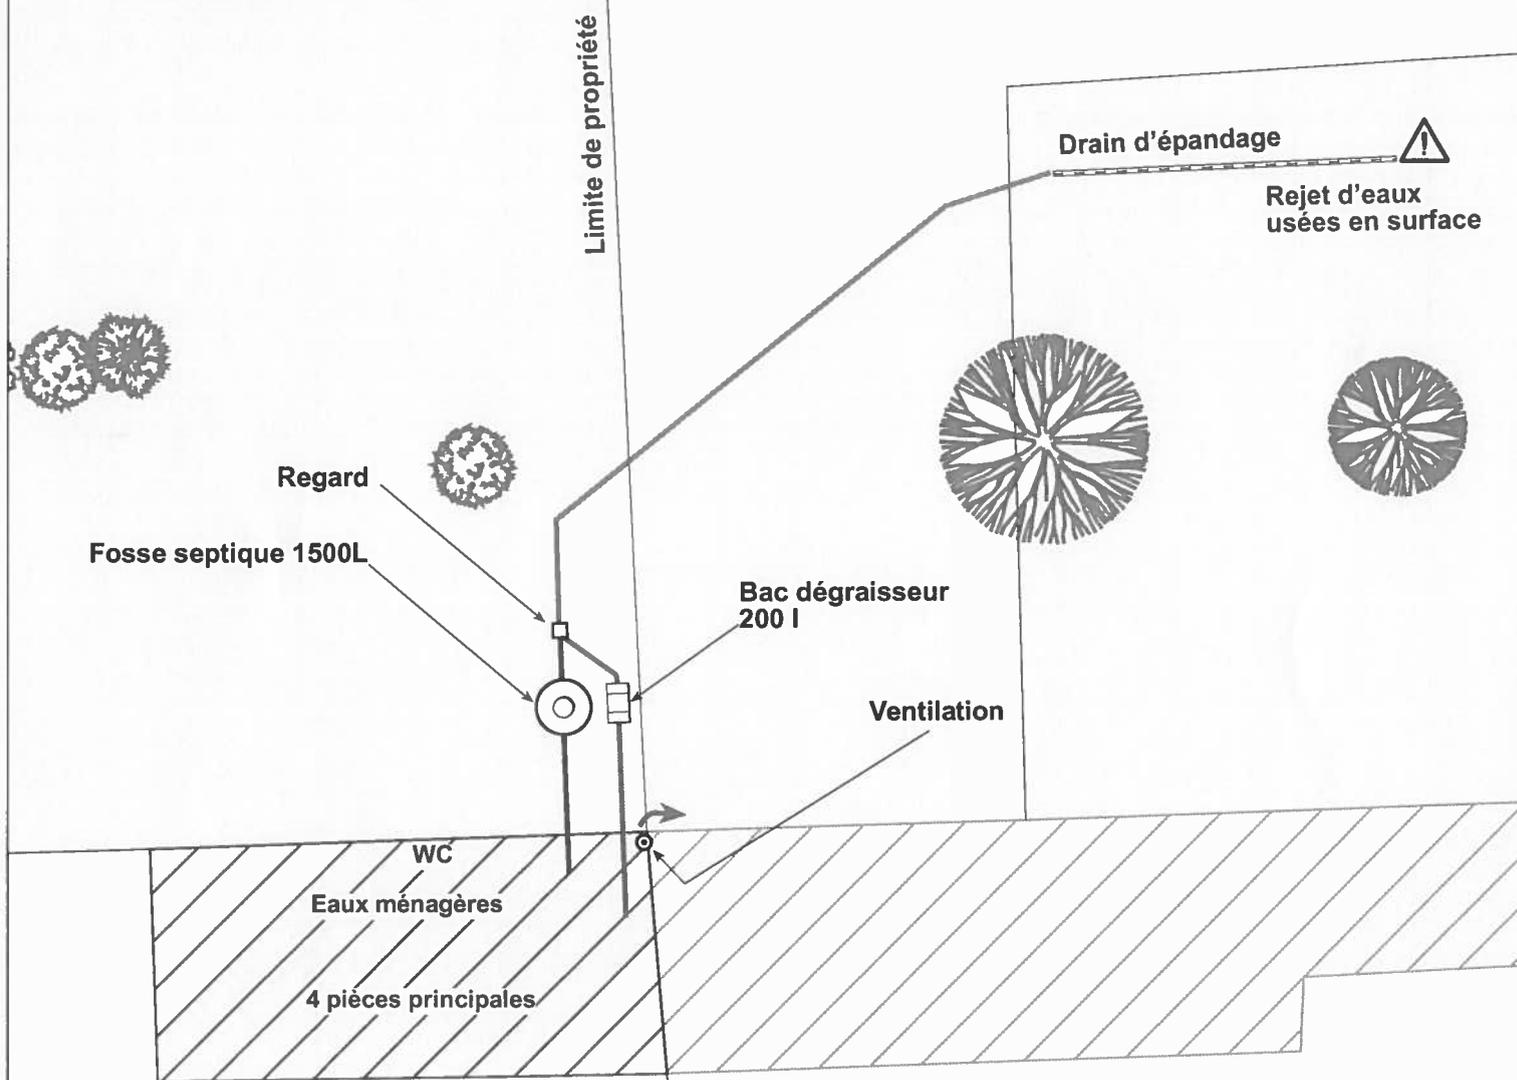

Echelle : 1/250

0 2 4 6 8 10 m



Régie des Eaux de la Dordogne

Rue Jean Moulin - 24 150 LALINDE
Tél : 05 53 24 95 12 - Fax : 05 53 58 99 41
Email : regie@rde24.fr

