Département :
LOT

Commune :
FIGEAC

Section : C
Feuille : 000 C 01

Échelle d'origine : 1/2500
Échelle d'édition : 1/2000

Date d'édition : 04/03/2017
(fuseau horaire de Paris)

Coordonnées en projection : RGF93CC45
©2016 Ministère de l'Économie et des Finances

DIRECTION GÉNÉRALE DES FINANCES PUBLIQUES

PLAN DE SITUATION

Le plan visualisé sur cet extrait est géré par le centre des impôts foncier suivant :
PÔLE DE TOPOGRAPHIE
ET DE GESTION CADASTRALE 83 Rue Victor Hugo 46009
46009 CAHORS CEDEX
tél. 05-65-20-33-34 -fax
ptgc.lot@dgfip.finances.gouv.fr

Cet extrait de plan vous est délivré par :
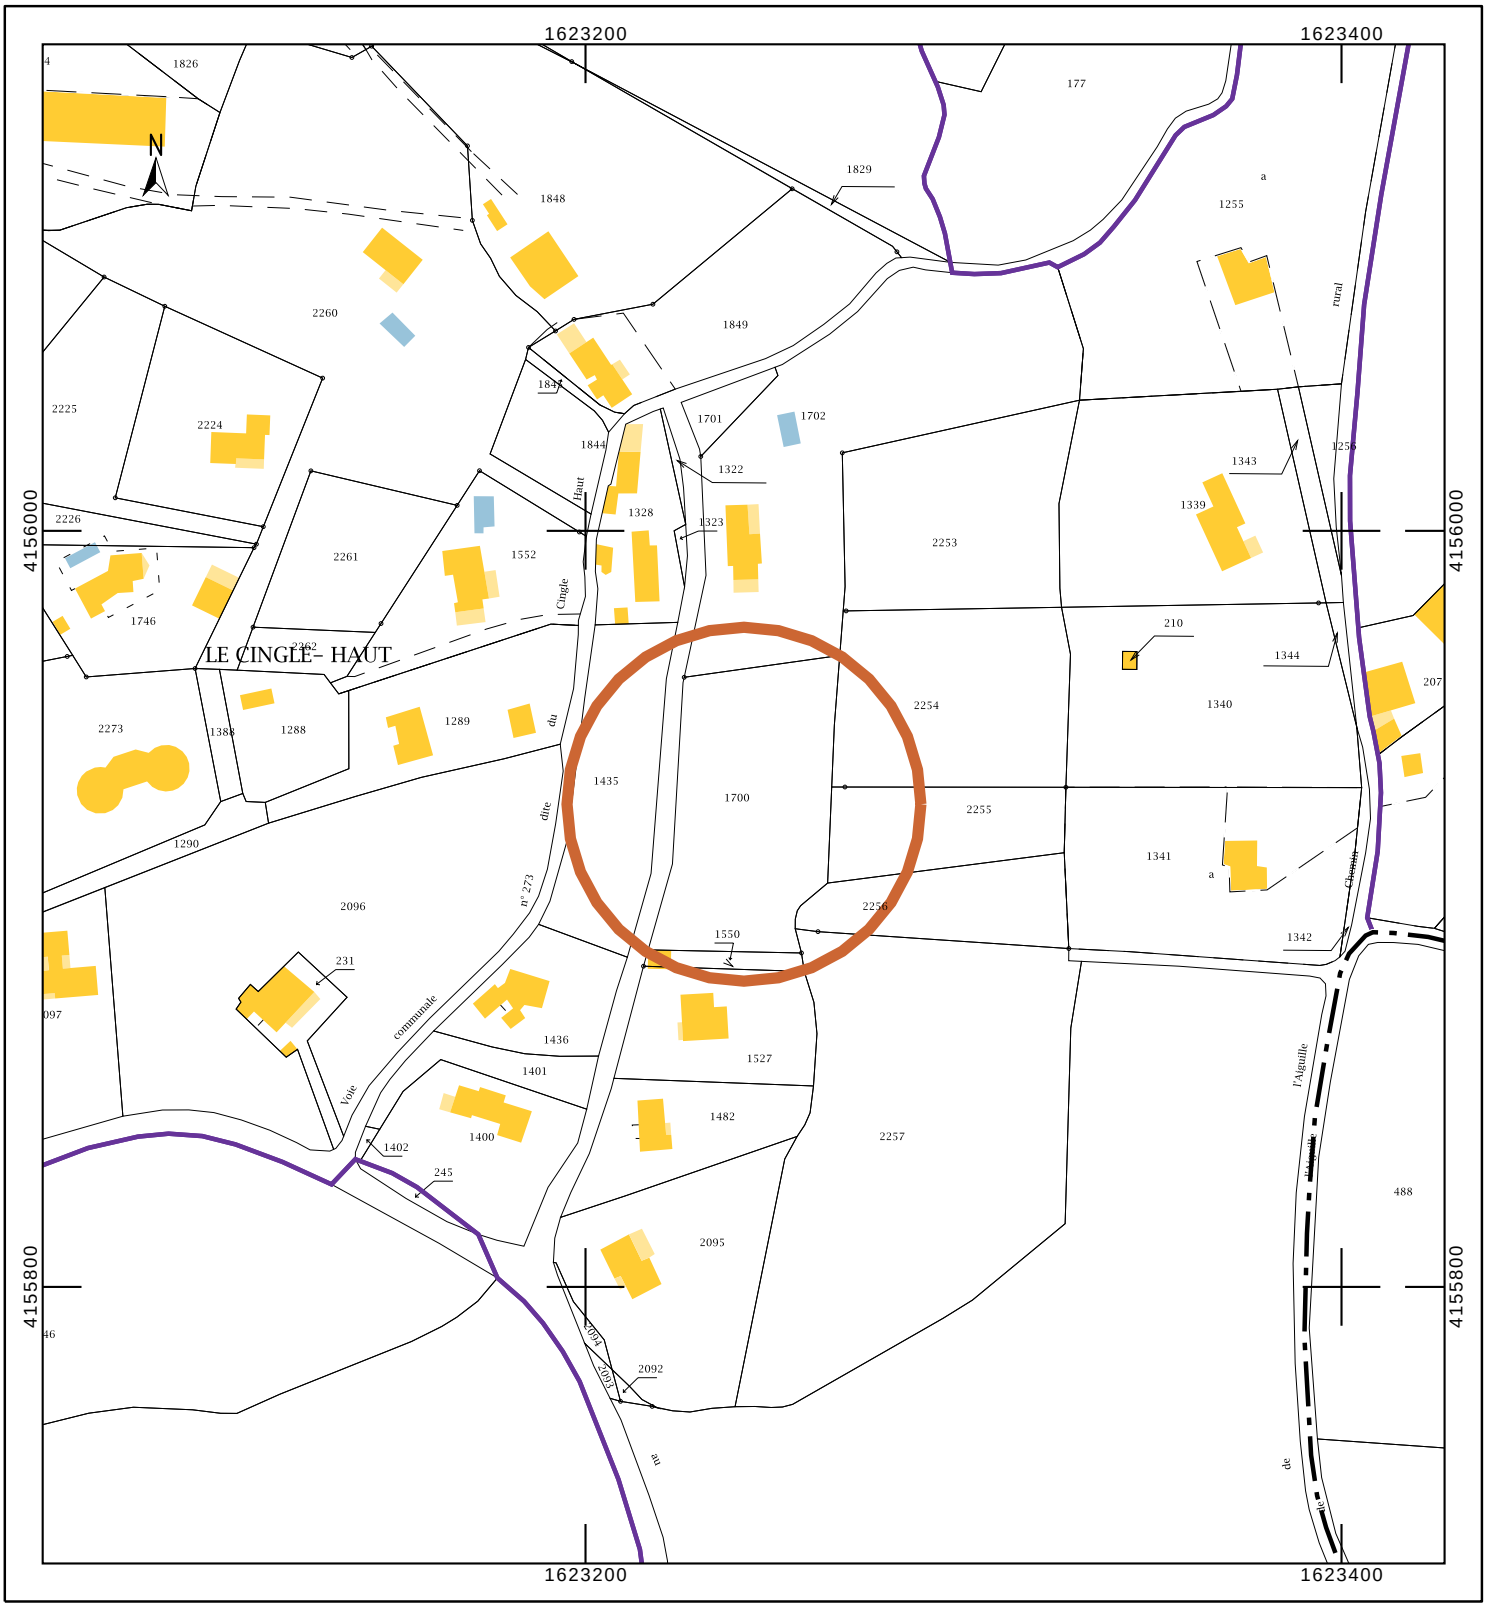
cadastre.gouv.fr