Département :
AVEYRON

Commune :
CAPDENAC-GARE

Section : AK
Feuille : 000 AK 01

Échelle d'origine : 1/1000
Échelle d'édition : 1/650

Date d'édition : 23/08/2017
(fuseau horaire de Paris)

Coordonnées en projection : RGF93CC44
©2016 Ministère de l'Économie et des Finances

DIRECTION GÉNÉRALE DES FINANCES PUBLIQUES

EXTRAIT DU PLAN CADASTRAL

Le plan visualisé sur cet extrait est géré par le centre des impôts foncier suivant :
PTGC Antenne de Villefranche-de-Rouergue
Rue Emile Borel B.P. 245 12200
12200 Villefranche-de-Rouergue
tél. 05.65.65.20.21 -fax 05.65.65.20.27
cdif.rodez@dgfip.finances.gouv.fr

Cet extrait de plan vous est délivré par :
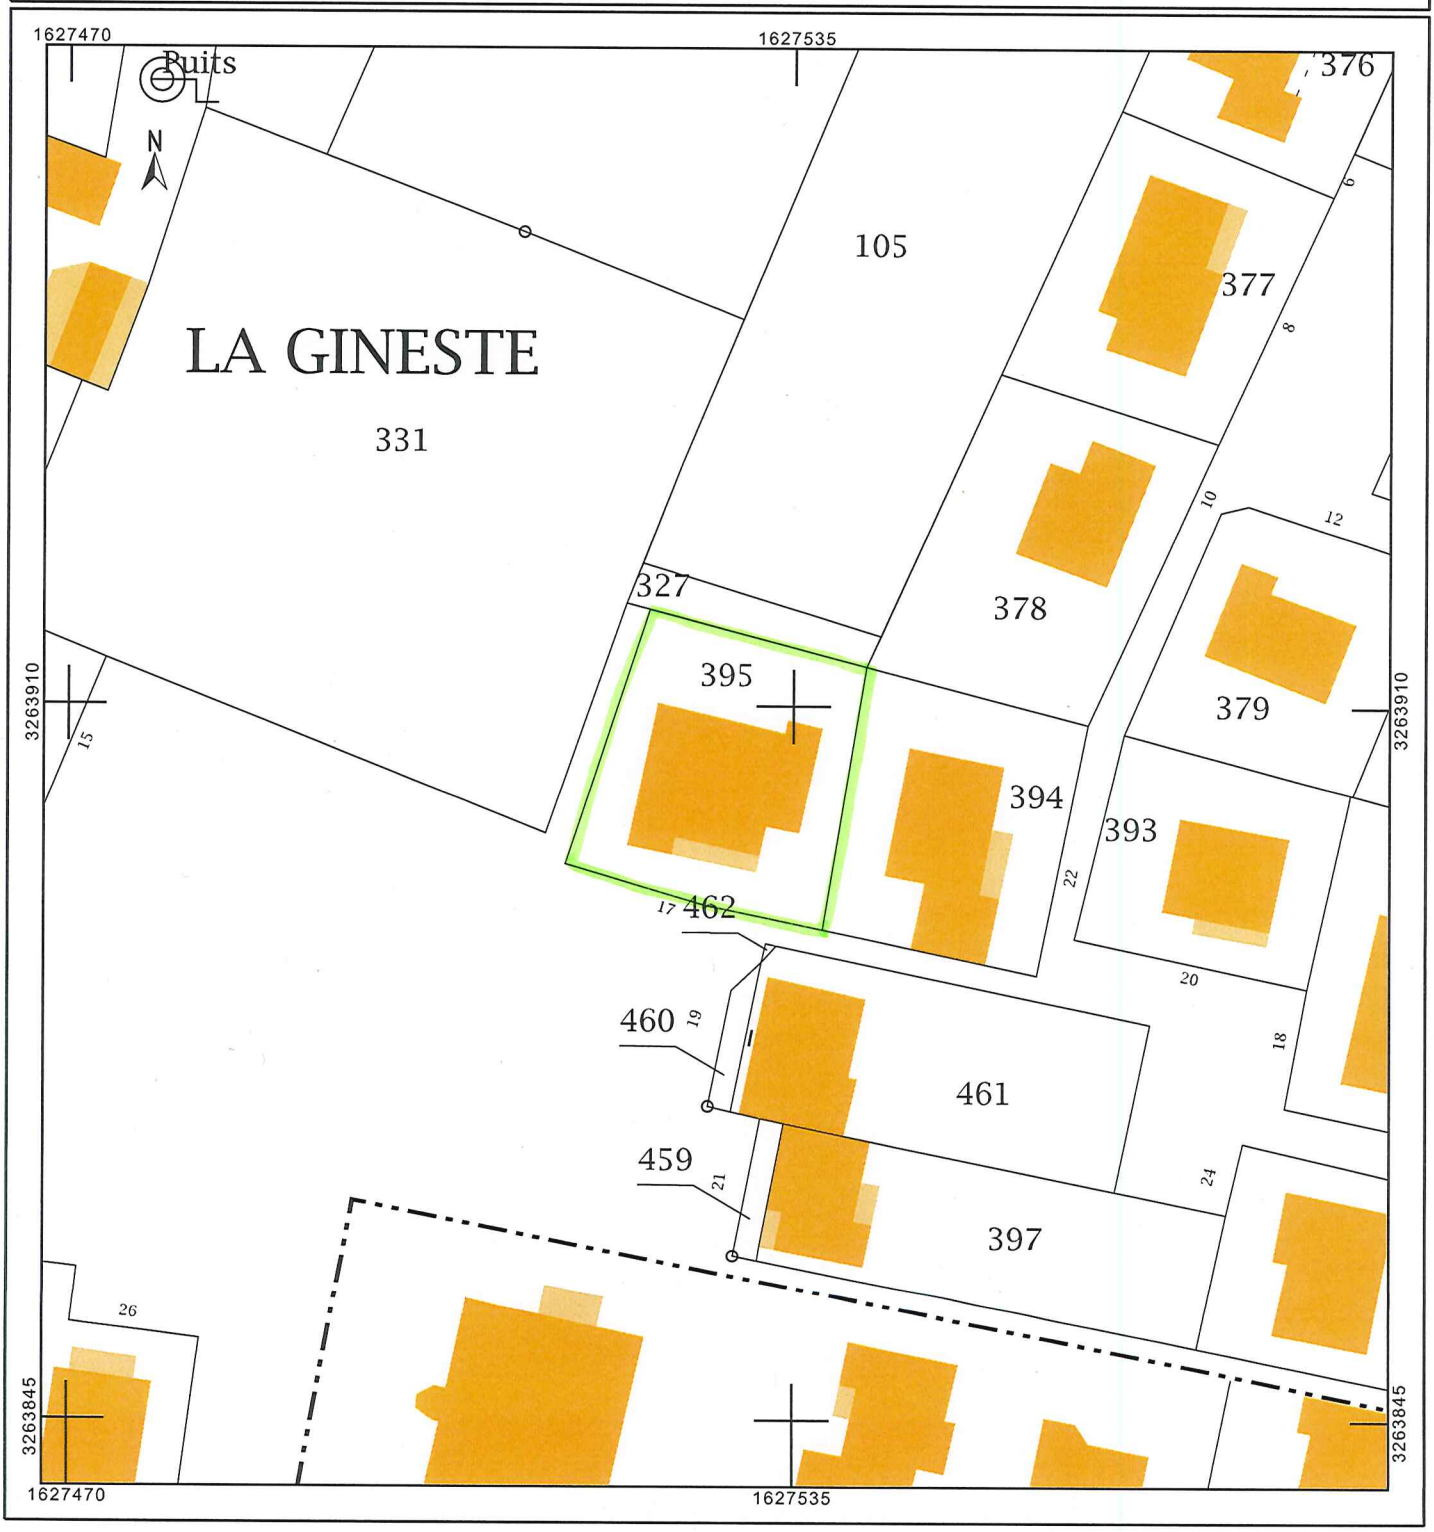
cadastre.gouv.fr