


66.58

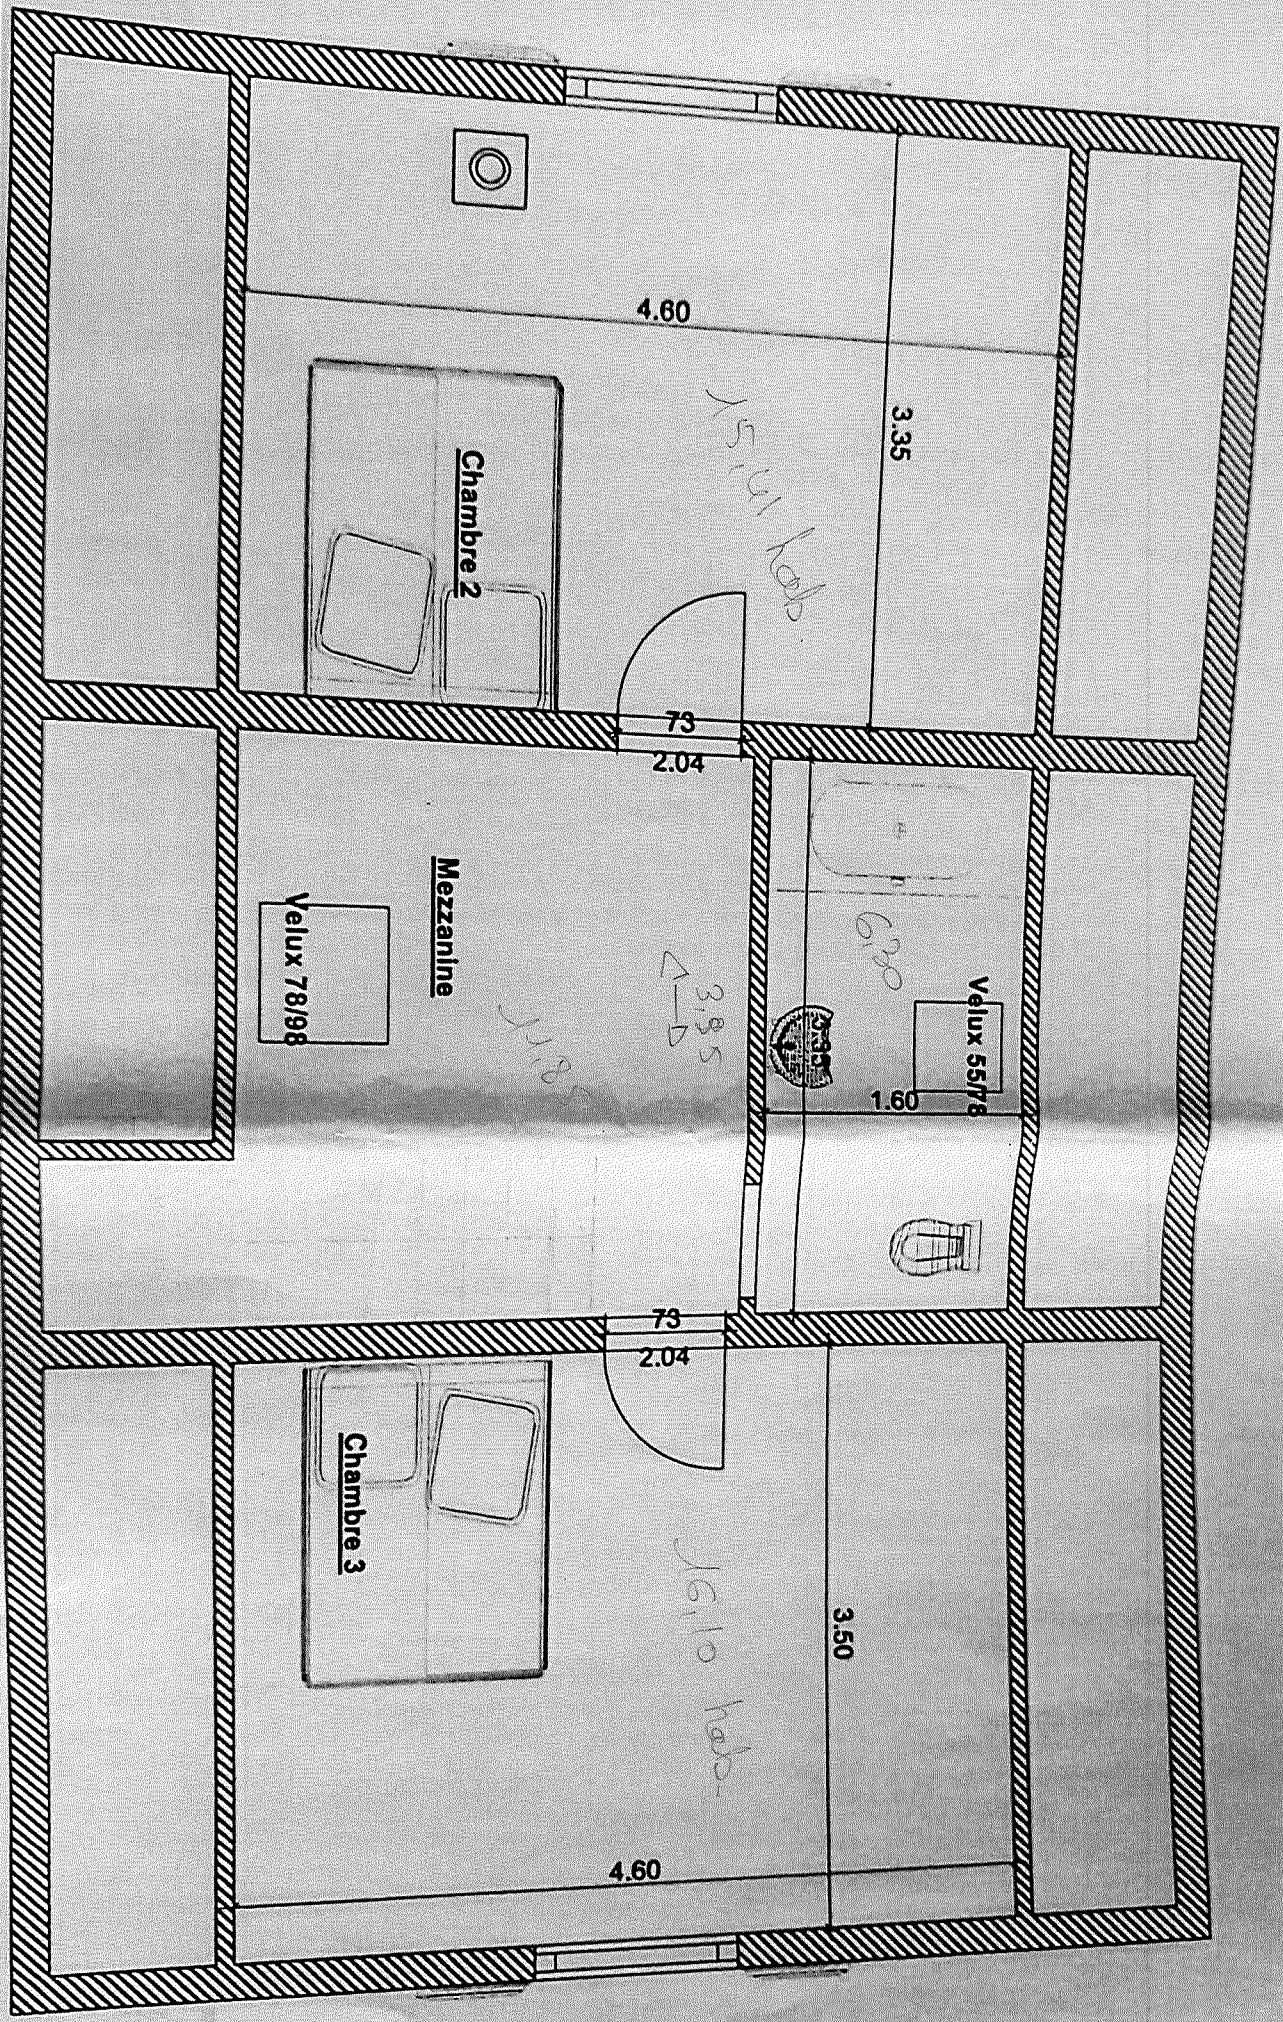

2.90

Département
LOT

Commune
THEMINETTES

Section C
Feuille 000 C 02

Echelle d'origine 1/2000
Echelle d'édition 1/2000

Date d'édition 10/10/2013
(Niveau horaire de Paris)


Coordonnées en projection RGF83CCAS
©2012 Ministère de l'Économie et des
Finances


EXTRAIT DU PLAN CADASTRAL

section d'ordre 63 Rue Victor Hugo
46009 CAHORS CEDEX
tel 05-65-20-33-34 - fax 05-65-20-33-83
cdif.cahors@dgif.finances.gouv.fr

Cet extrait de plan vous est délivré par :

cadastre.gouv.fr

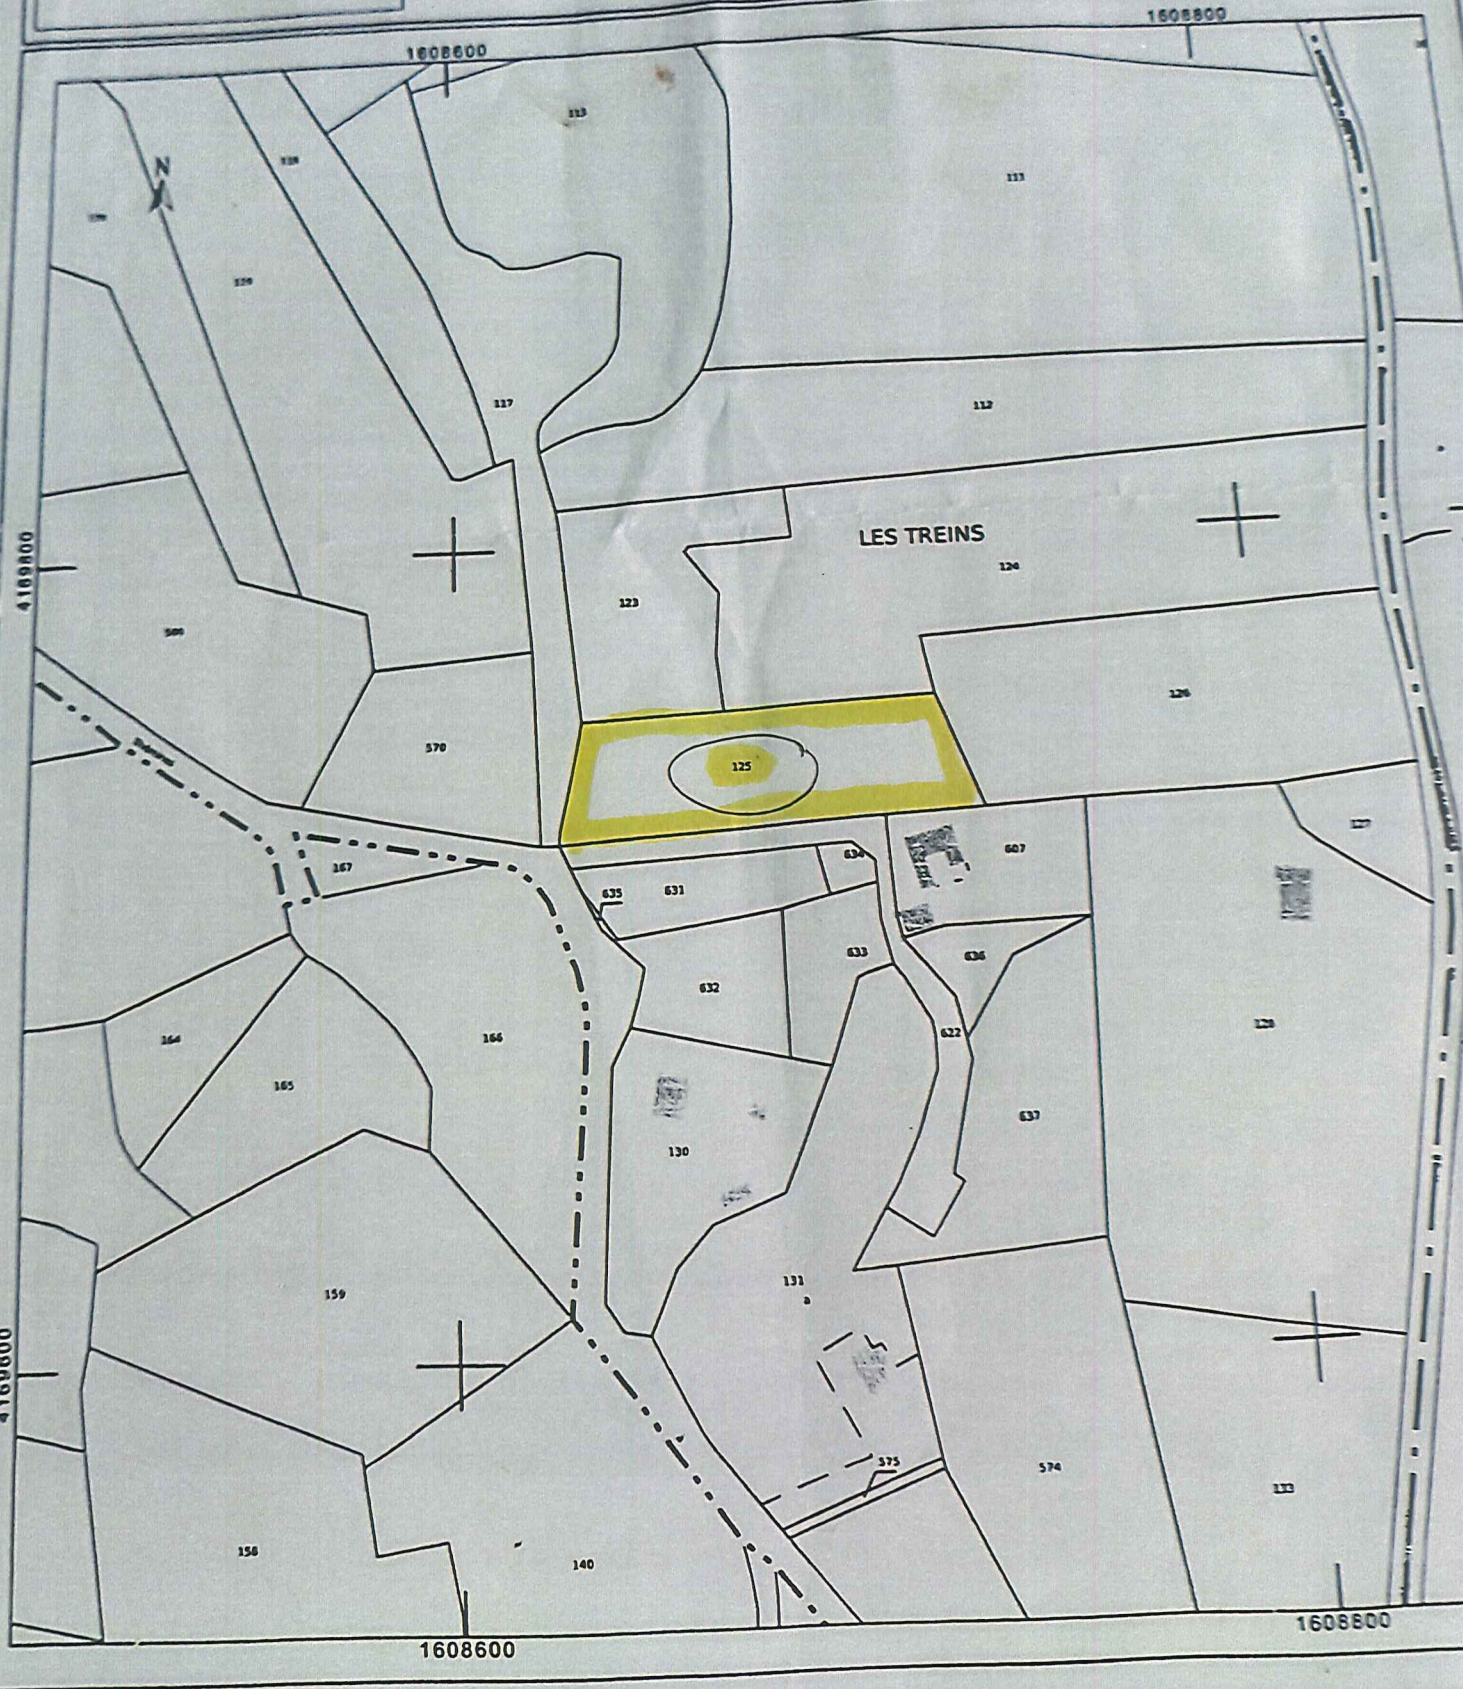

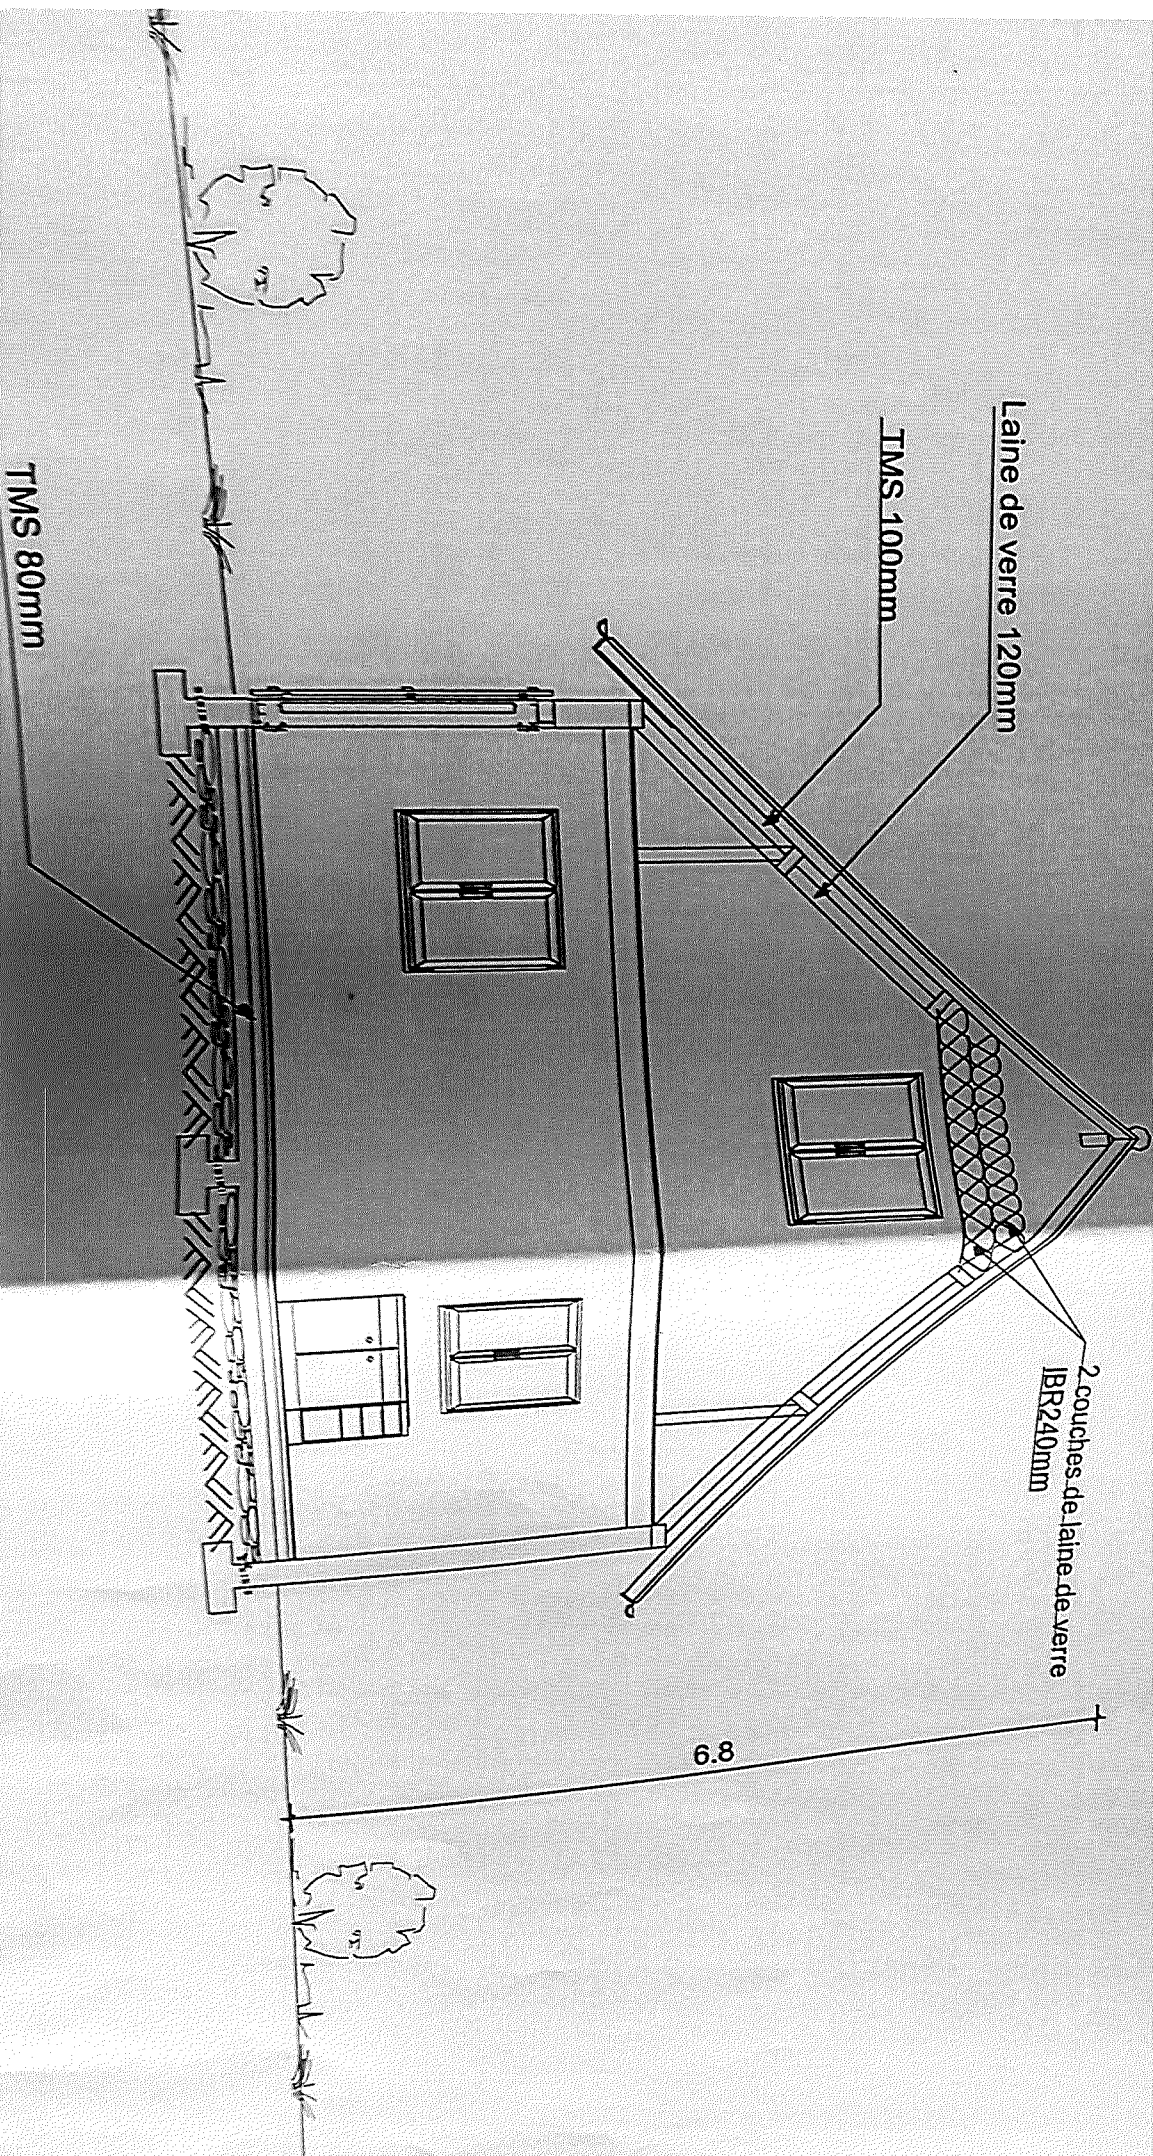

COUPE A-A' Ech: 1/50ème


6.8

Laine de verre 120mm


TMS 100mm

2 couches de laine de verre
JB R240mm


TMS 80mm

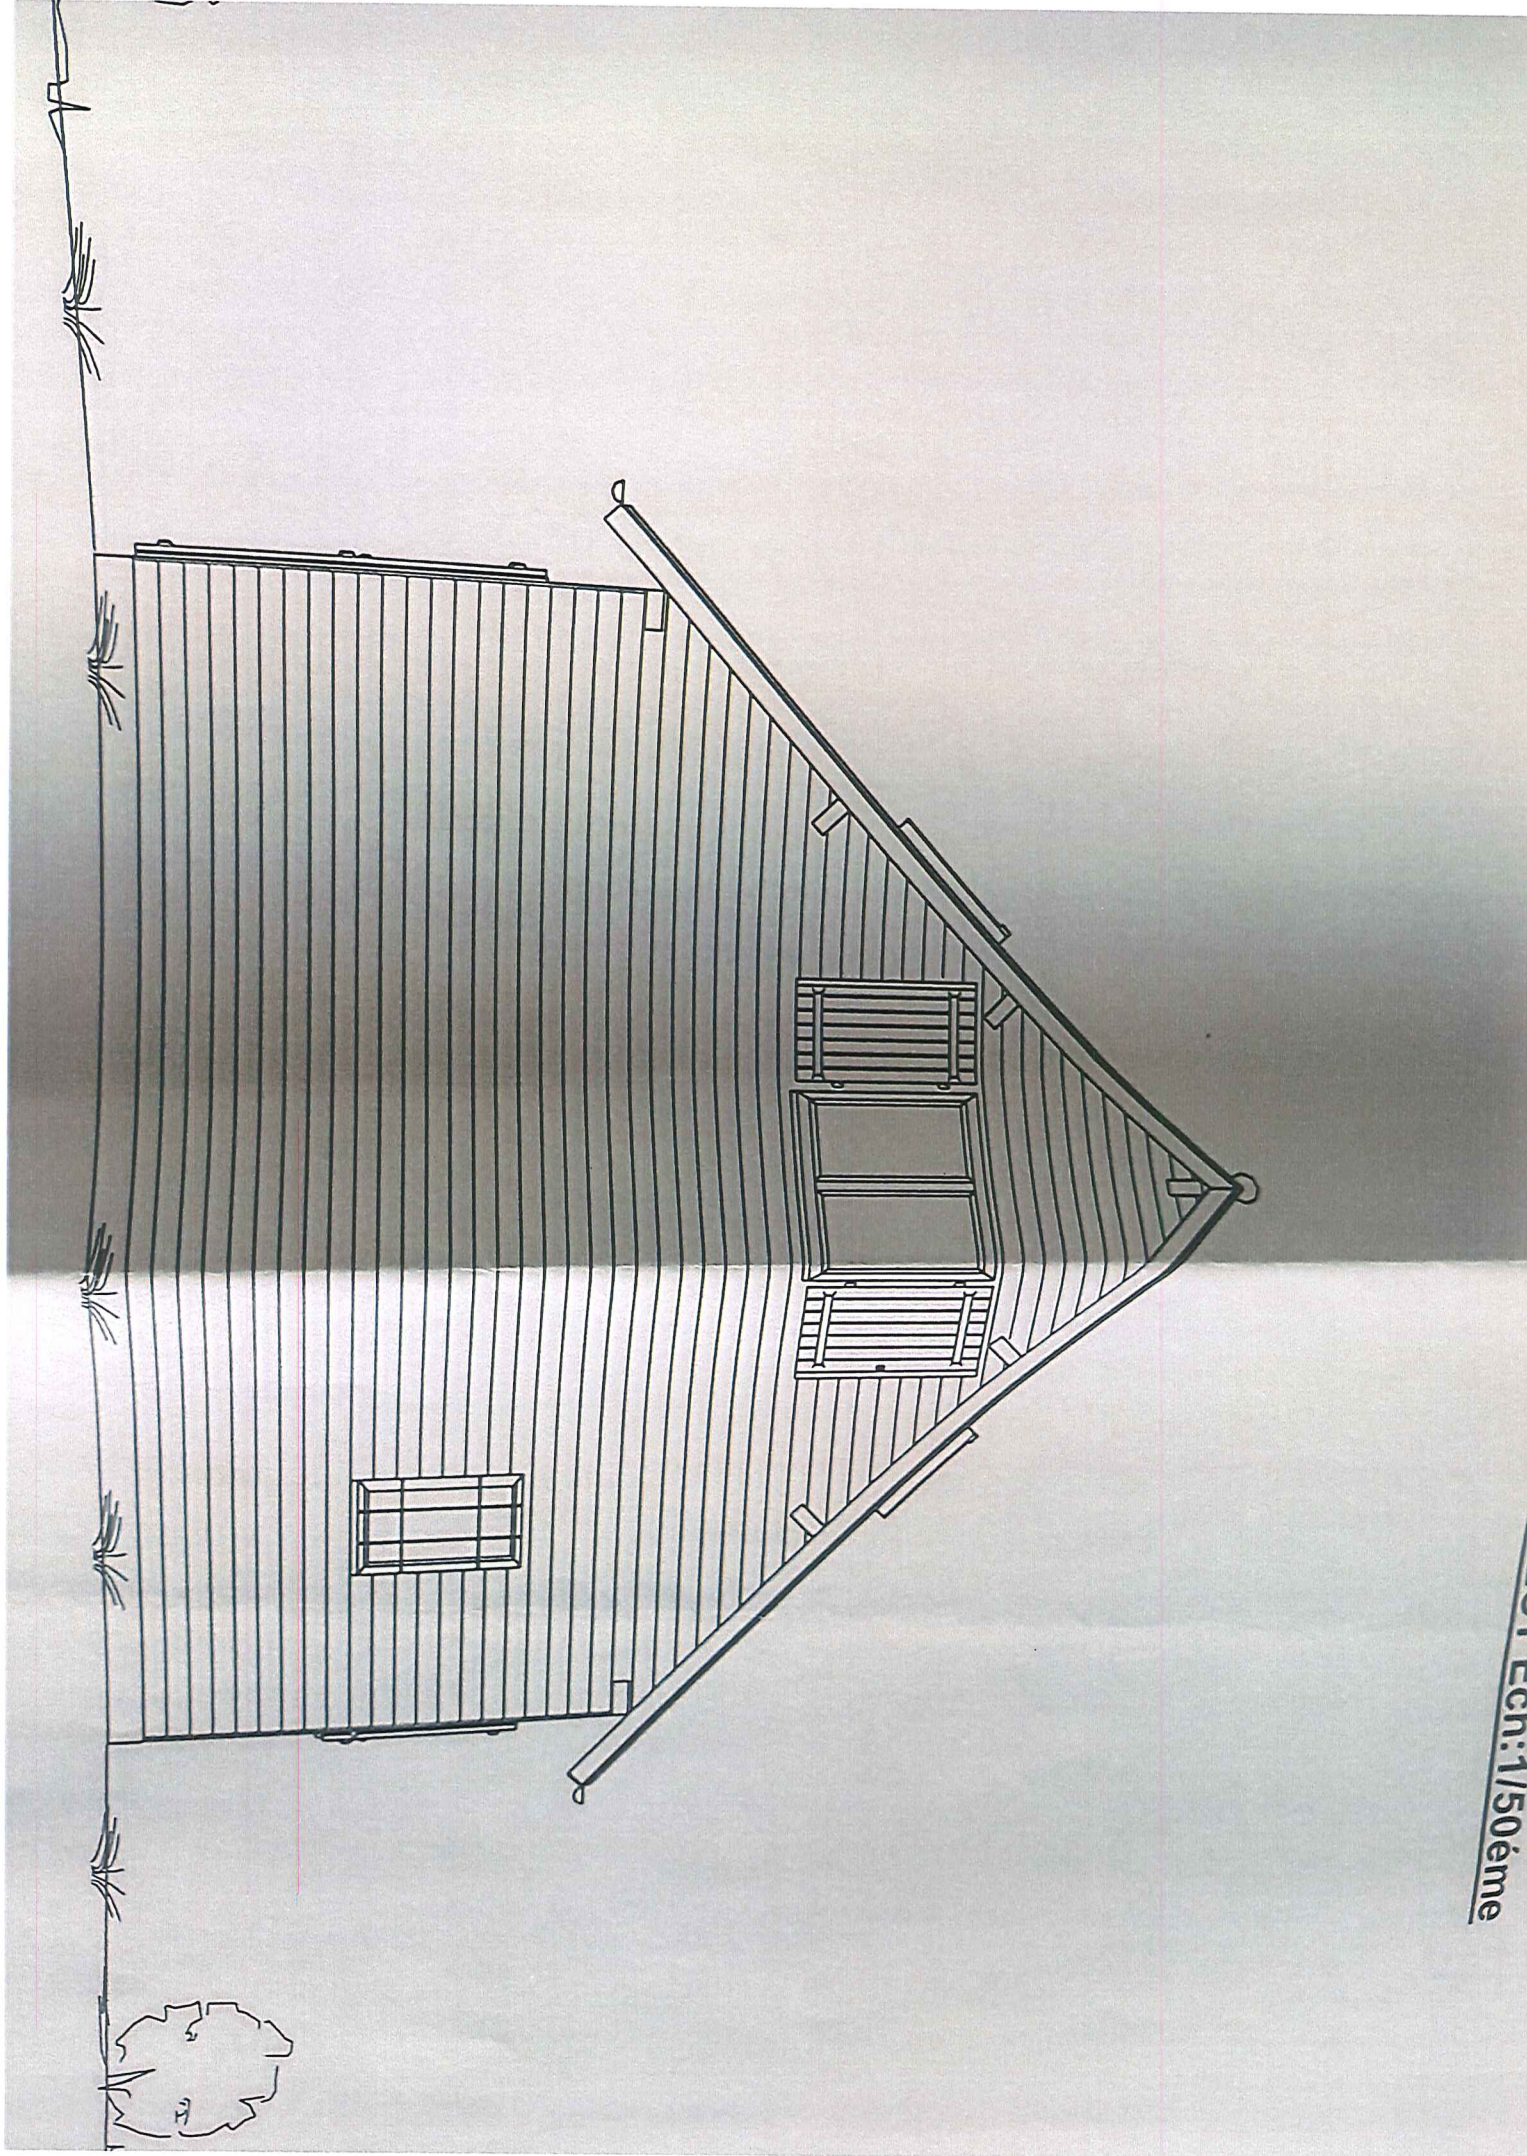

Ech: 1/50ème

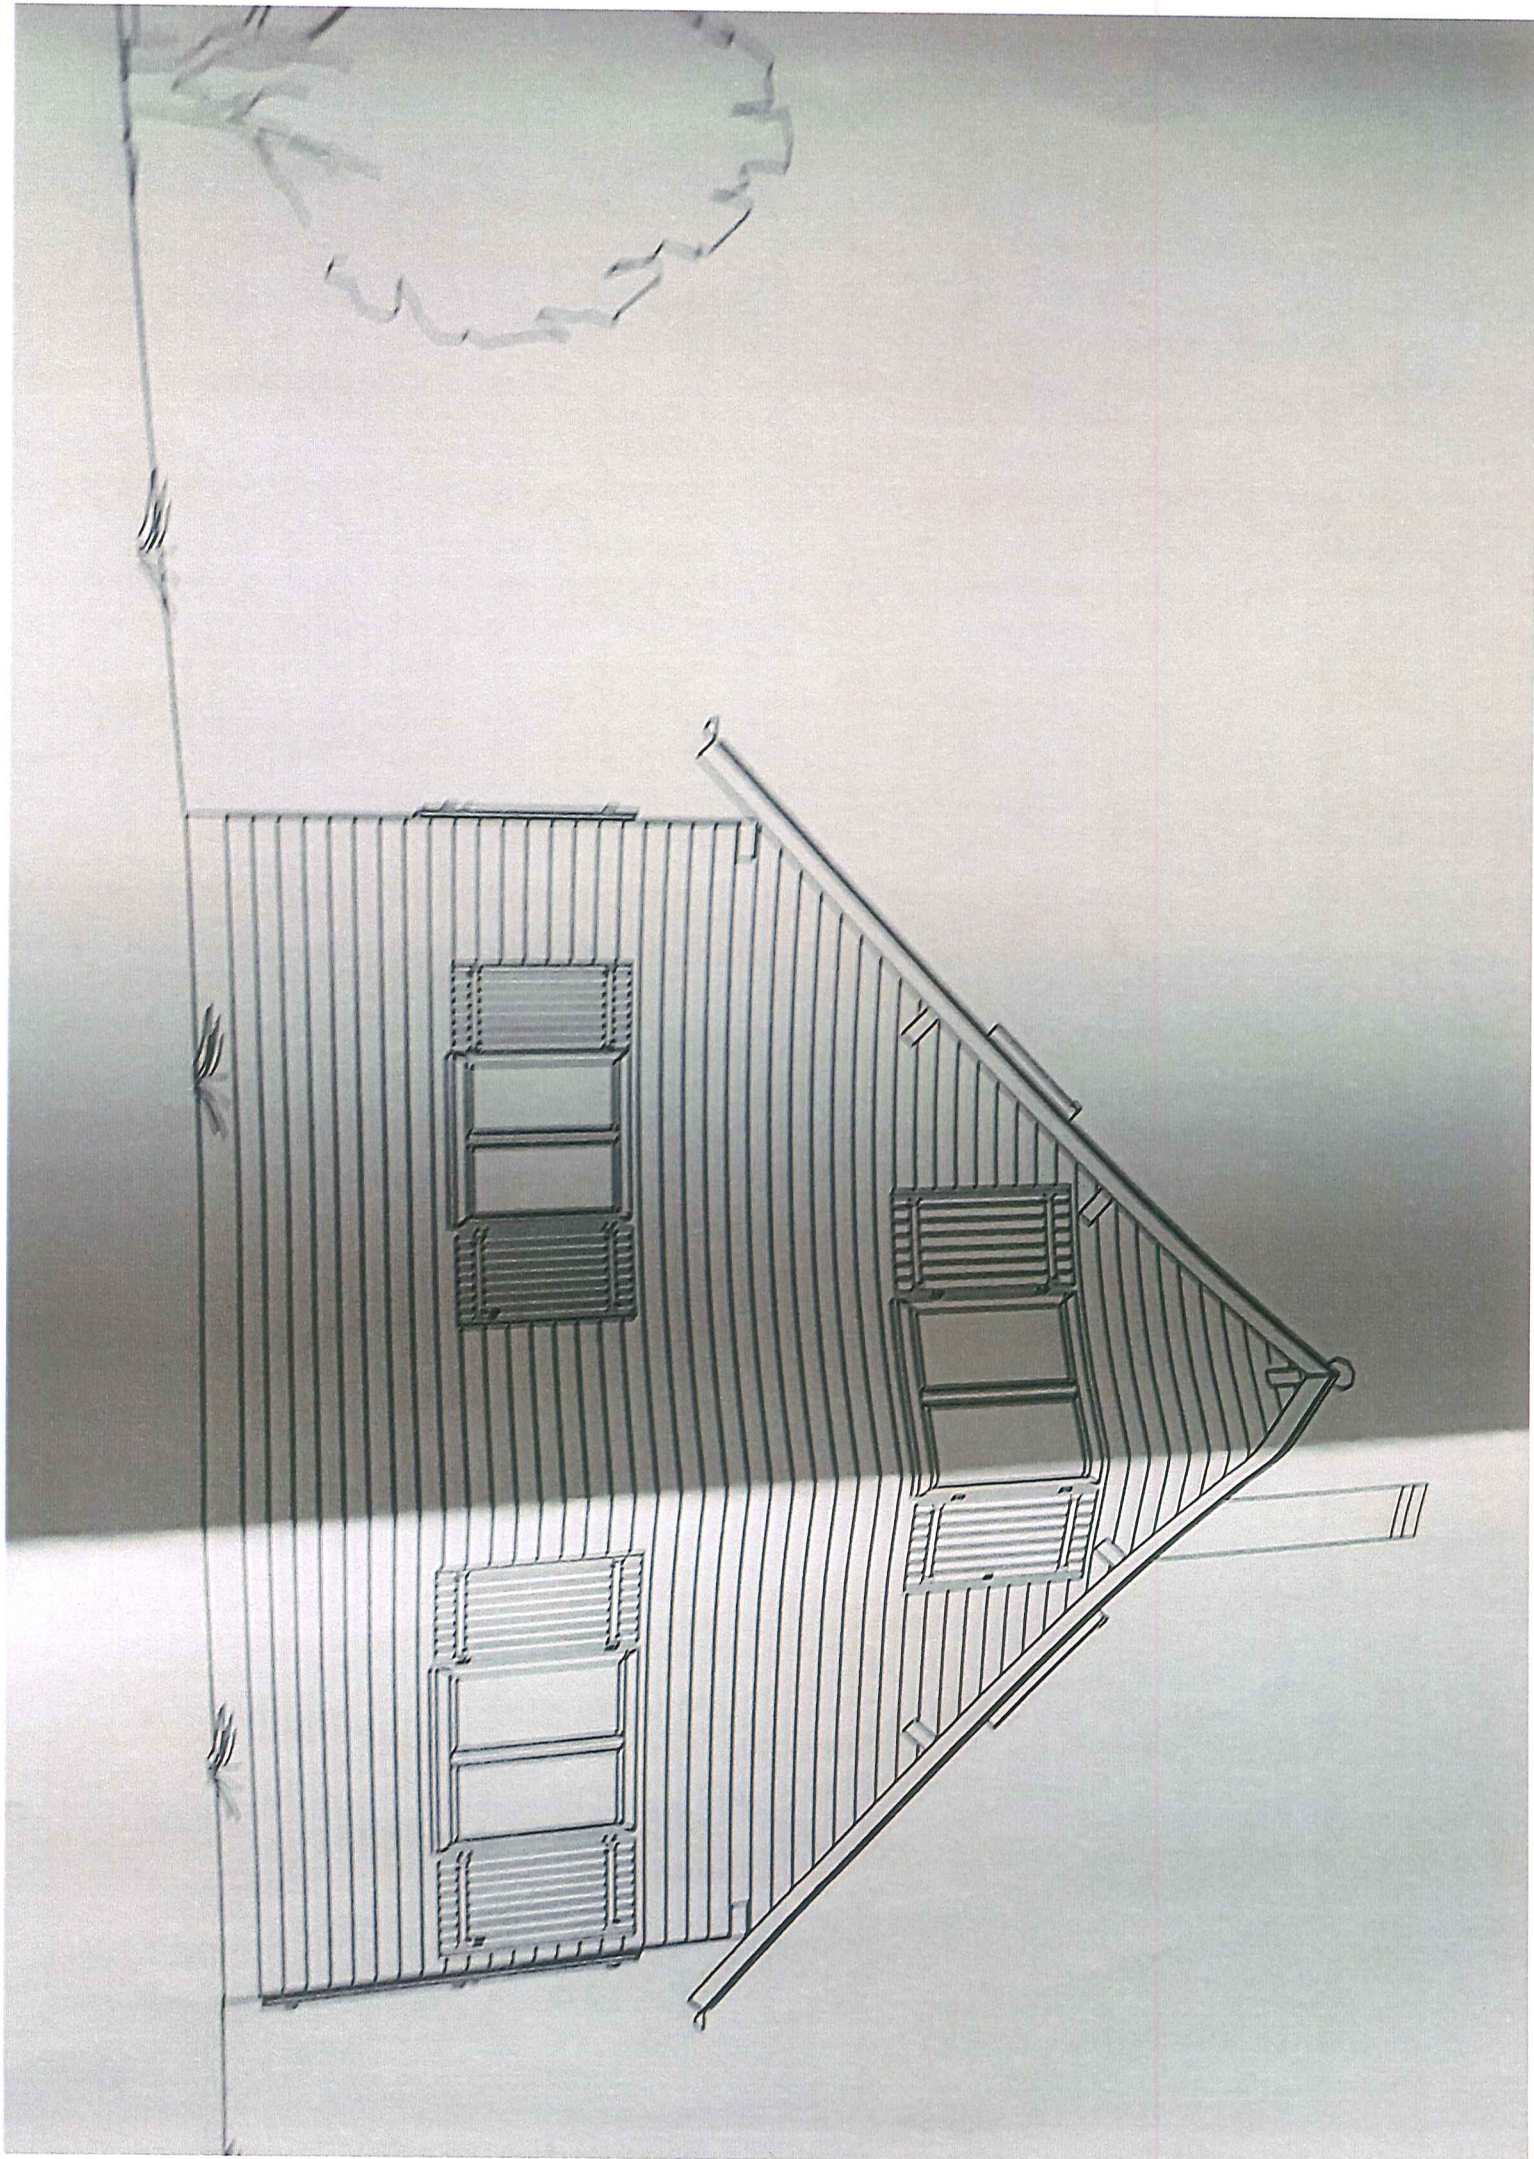


Façada **NORD** Ech: 1/506me

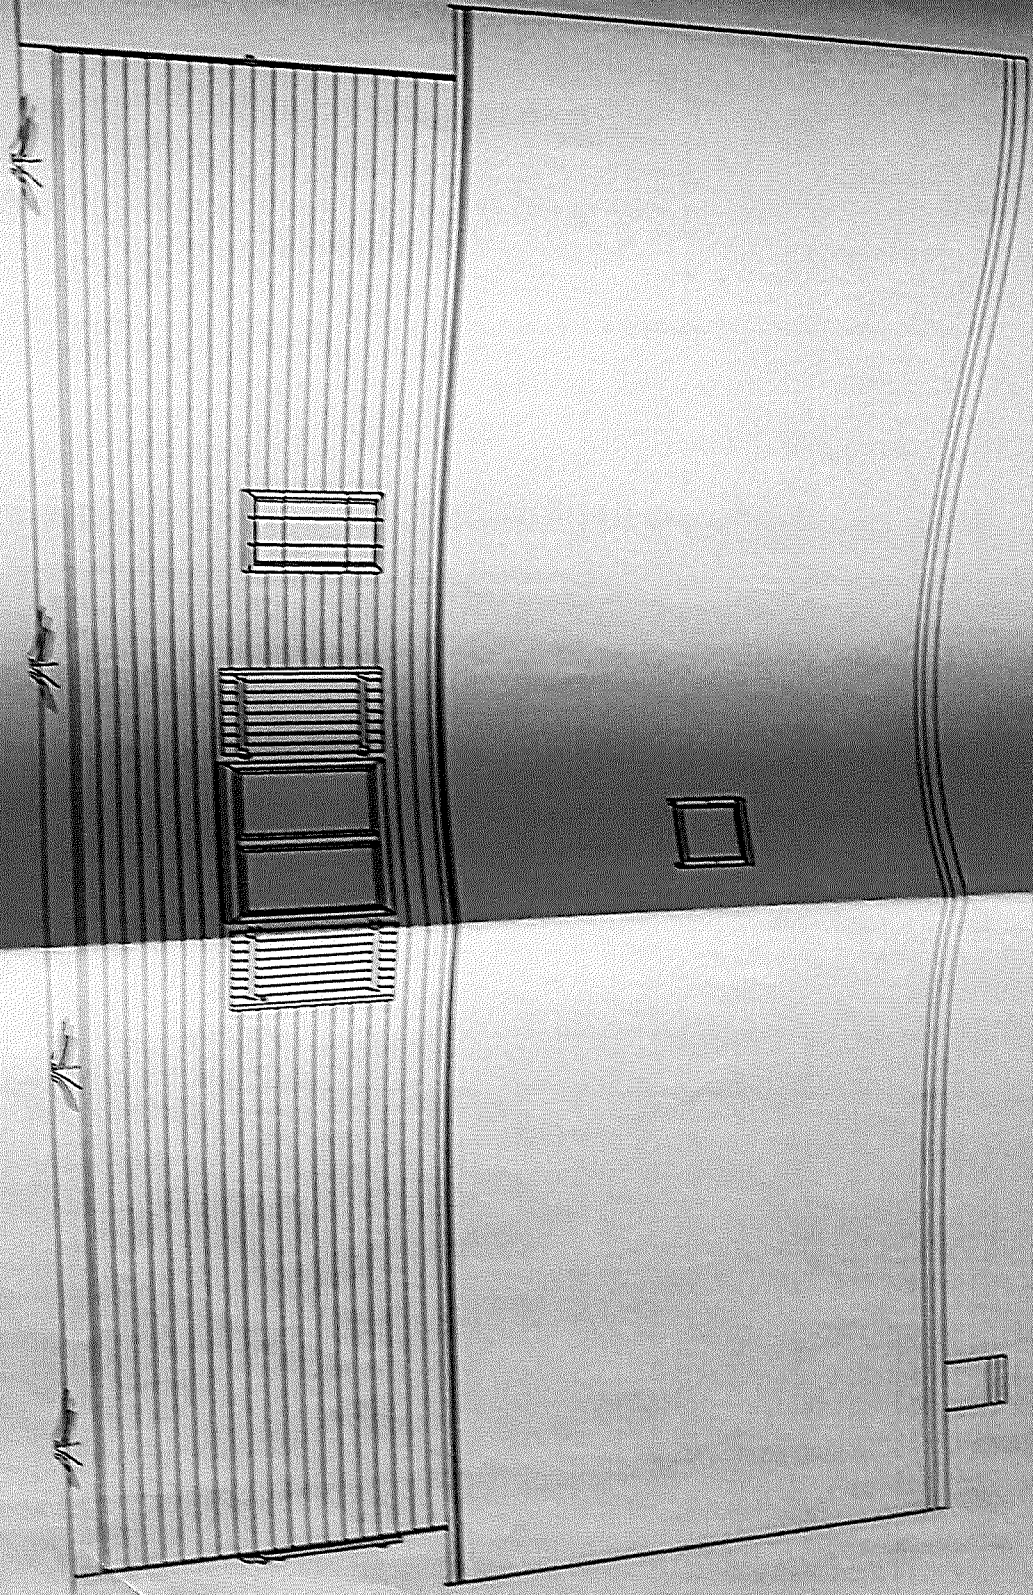

Maison projetée


COUPE DU TERRAIN

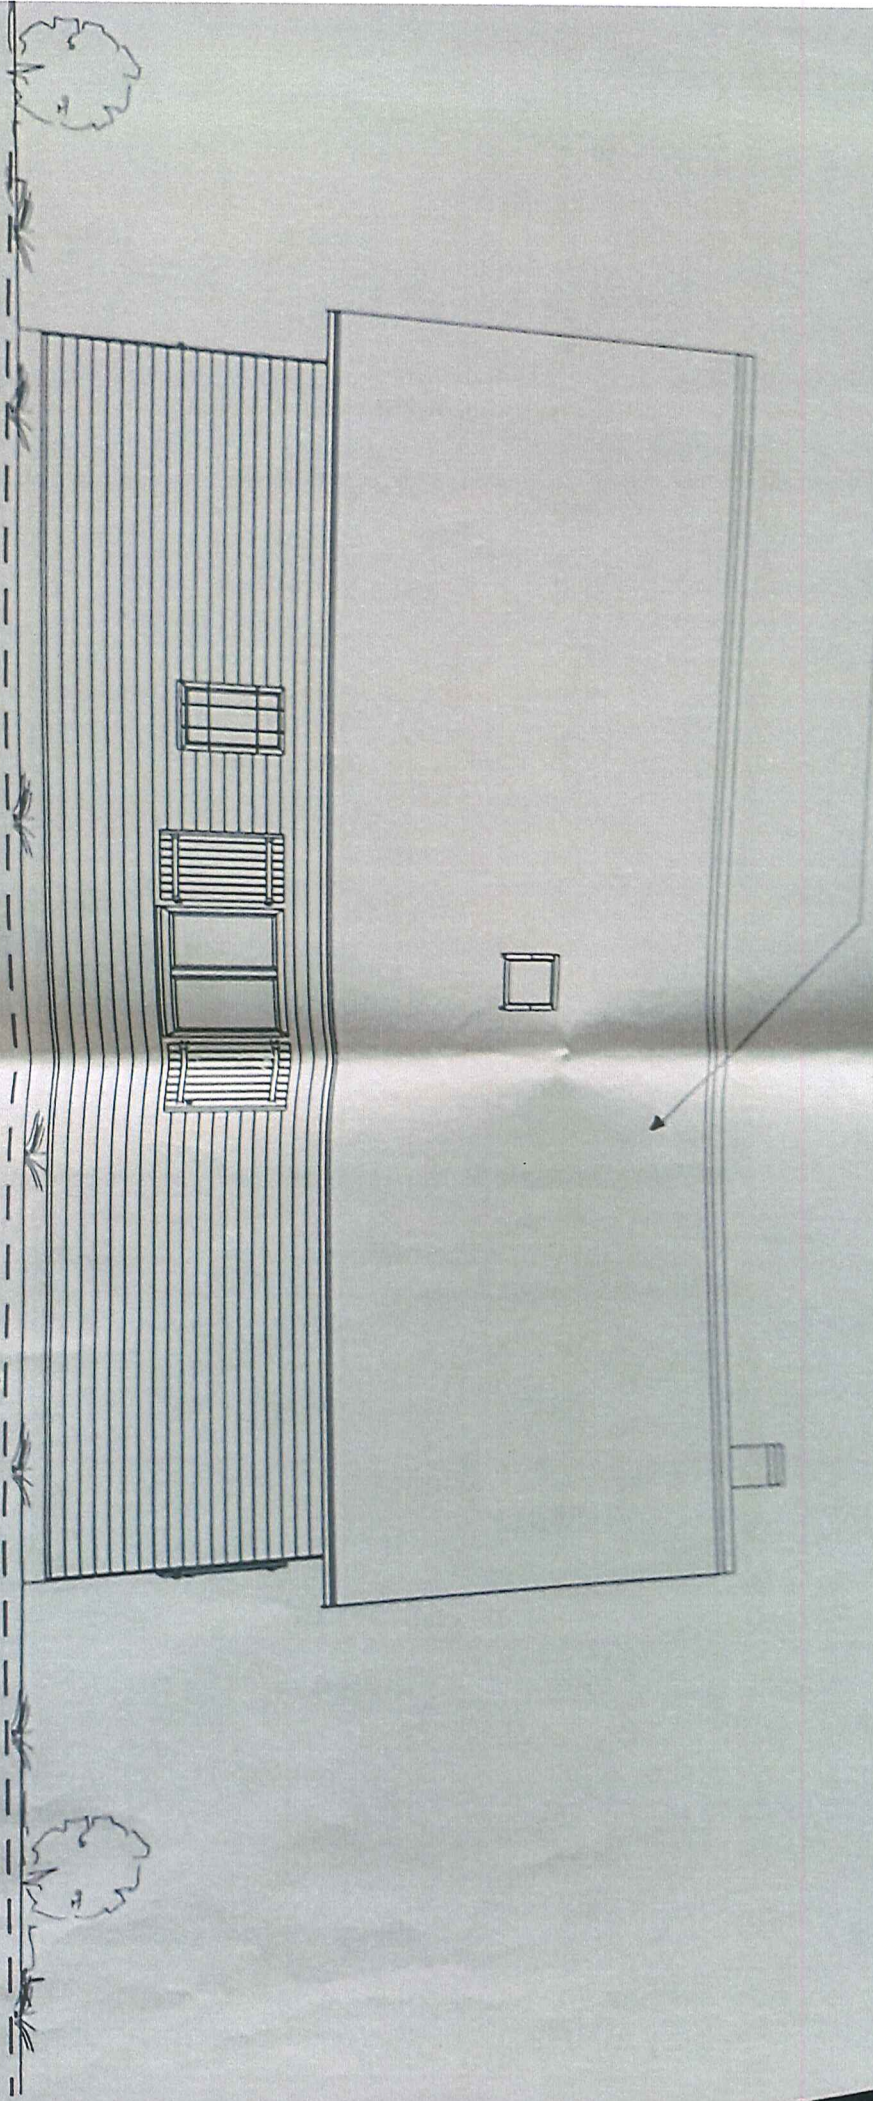

+0,00

-0,20


Terrain existant en faible pente.

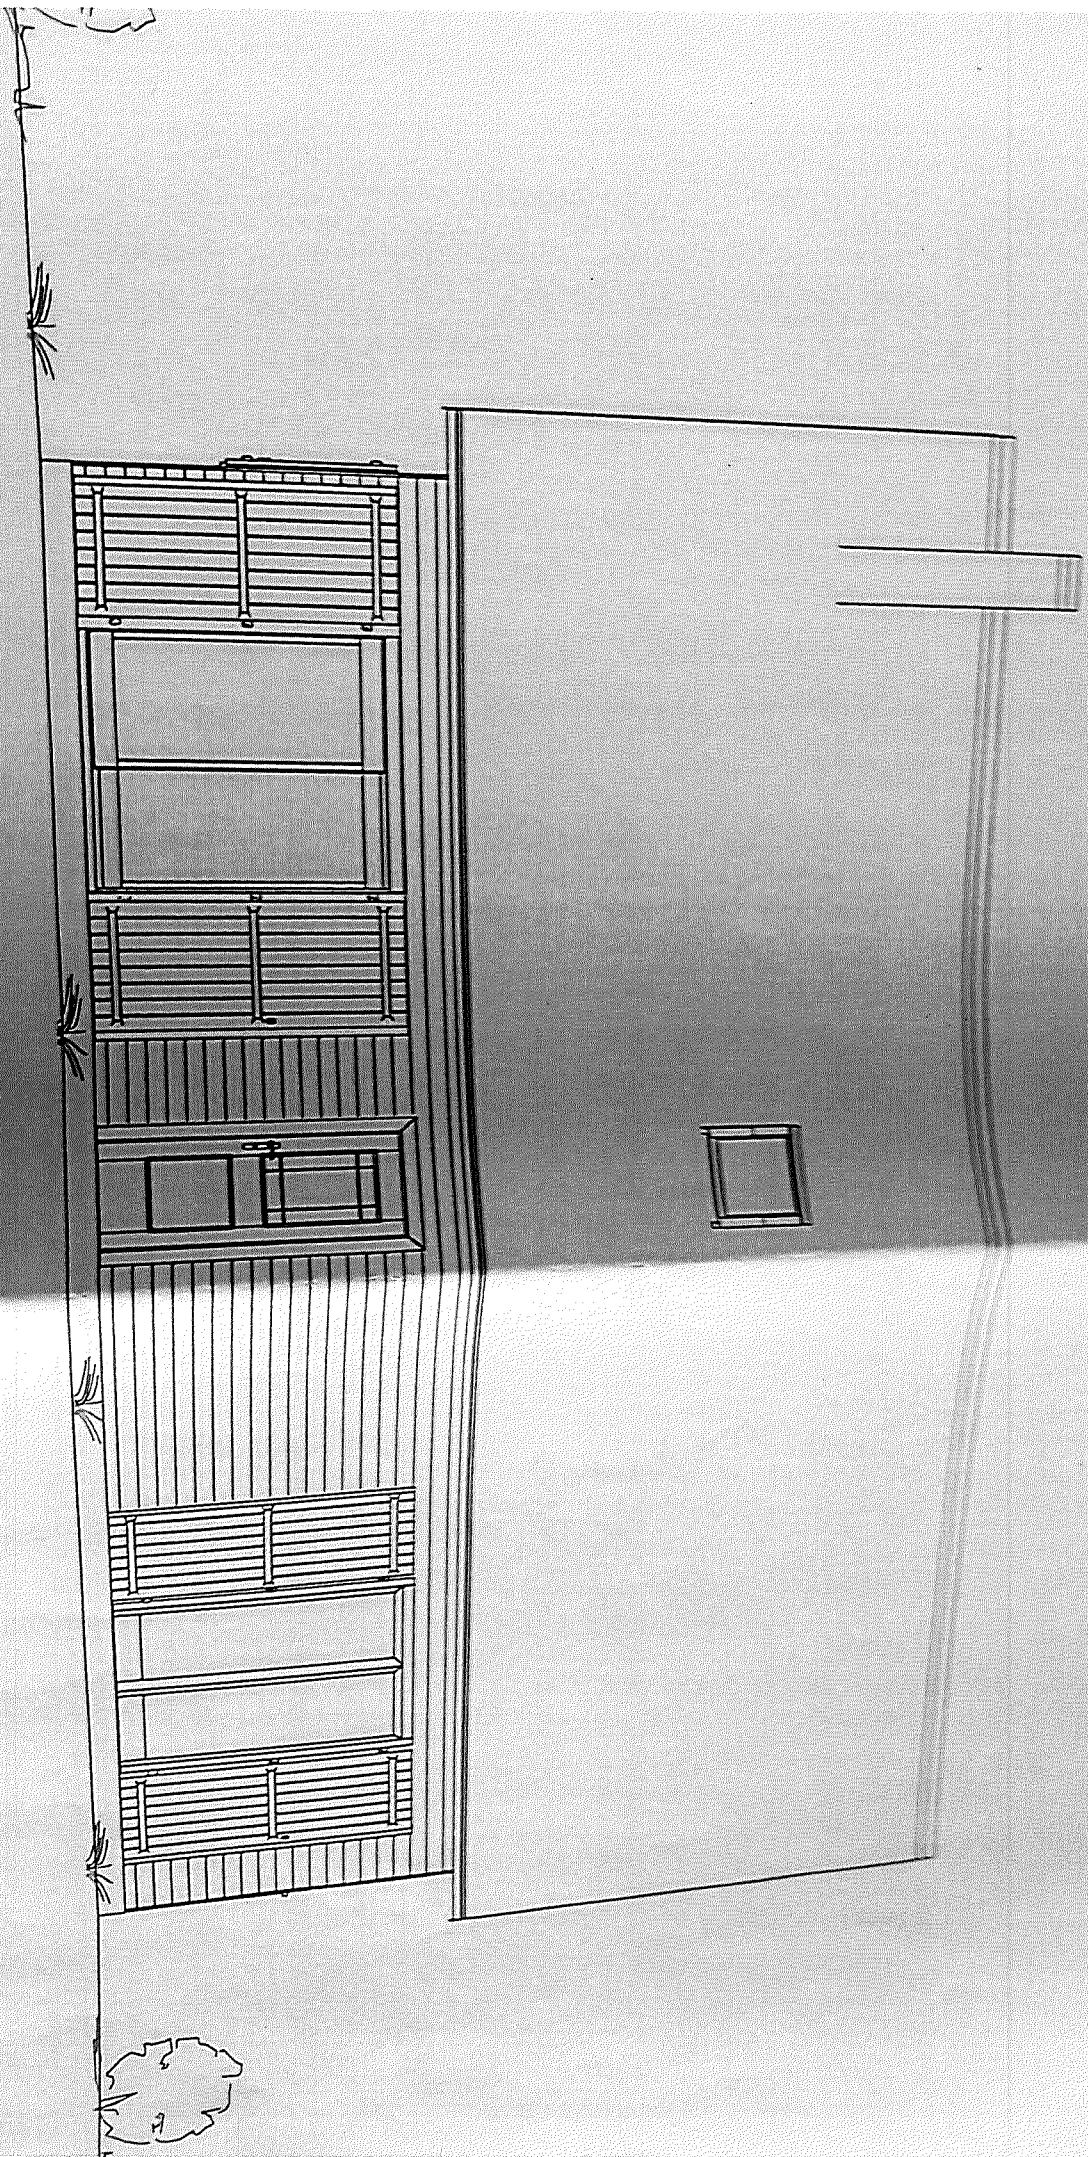

Façade SUD Ech: 1/506m

PLAN DE FASSE

ED: 1/500ème

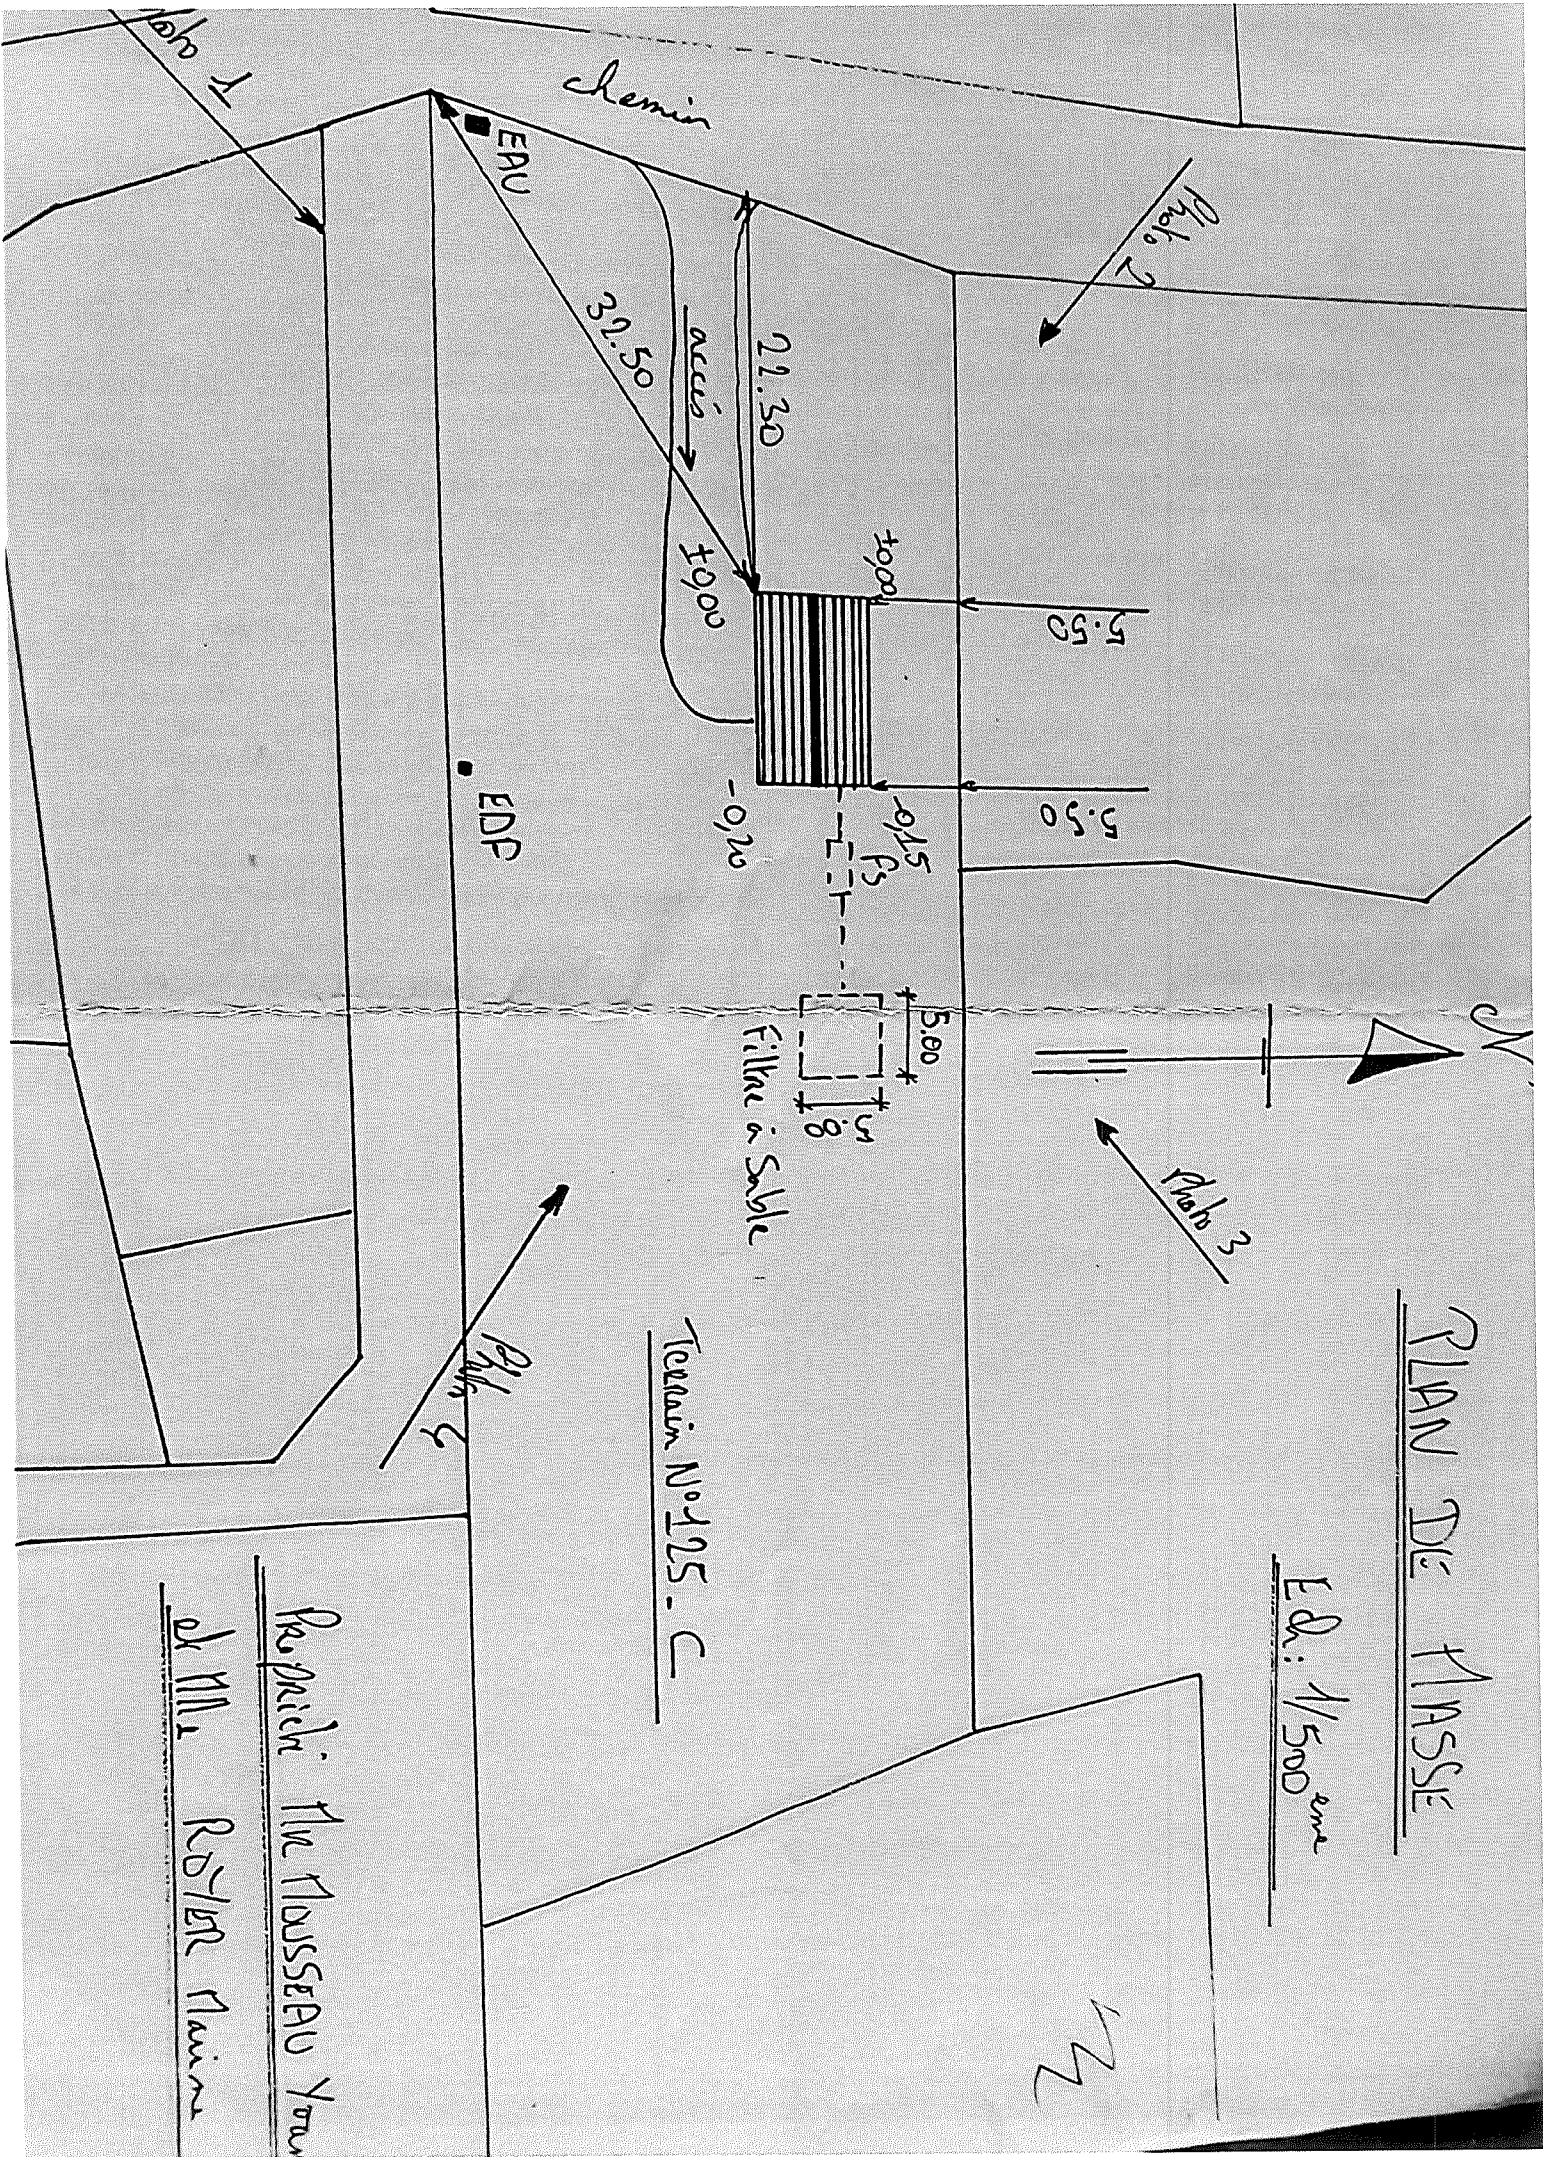



12