Département :
LOT

Commune :
LARROQUE TOIRAC

Section : B
Feuille : 000 B 03

Échelle d'origine : 1/2500
Échelle d'édition : 1/2500

Date d'édition : 06/01/2015
(fuseau horaire de Paris)

Coordonnées en projection : RGF93CC45
©2012 Ministère de l'Économie et des Finances

DIRECTION GÉNÉRALE DES FINANCES PUBLIQUES

EXTRAIT DU PLAN CADASTRAL

Le plan visualisé sur cet extrait est géré par le centre des impôts foncier suivant :
CAHORS
section d'ordre 83 Rue Victor Hugo 46009
46009 CAHORS CEDEX
tél. 05-65-20-33-34 -fax 05-65-20-33-83
cdif.cahors@dgfip.finances.gouv.fr

Cet extrait de plan vous est délivré par :
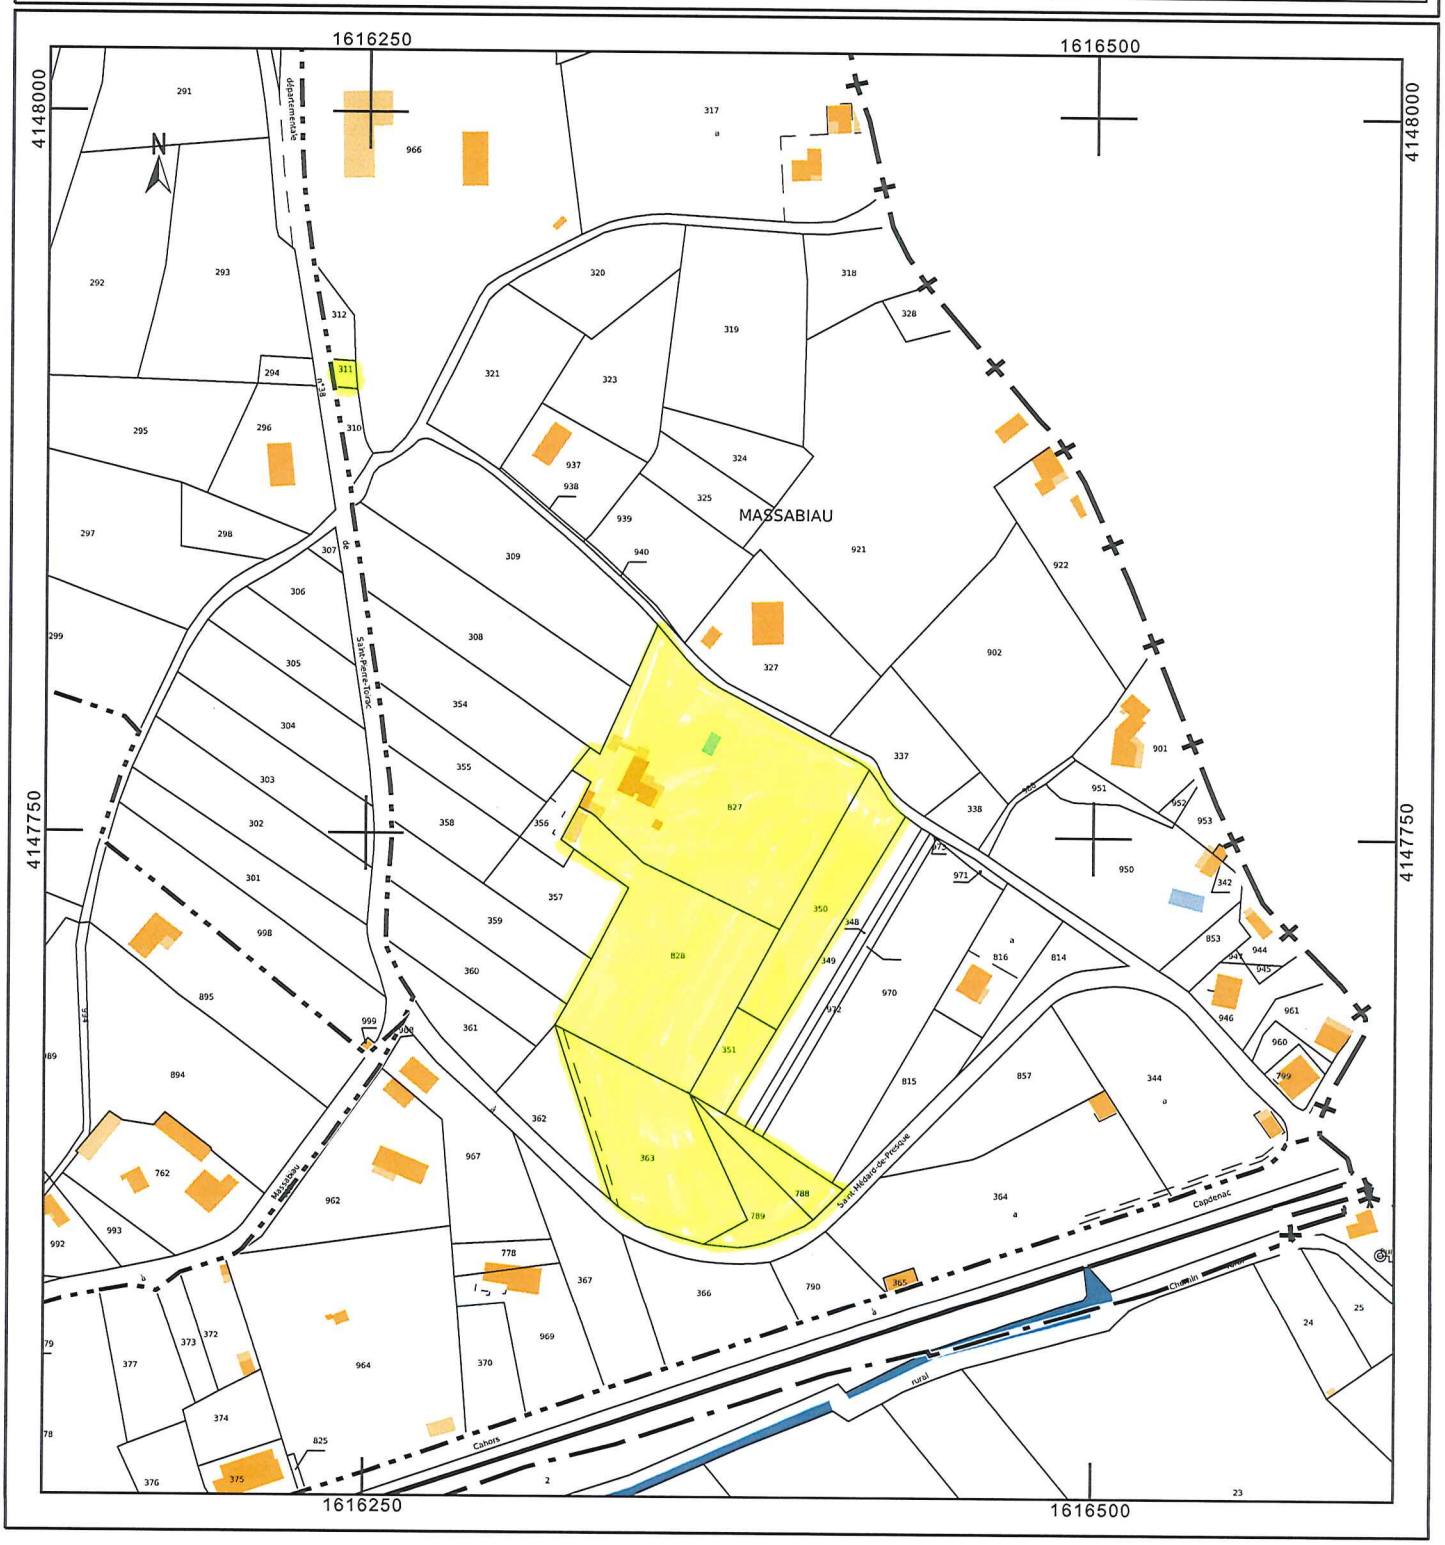
cadastre.gouv.fr