Département :

Commune :

DIRECTION GÉNÉRALE DES FINANCES PUBLIQUES

EXTRAIT DU PLAN CADASTRAL INFORMATISÉ

Ref : DEP 0111

Section :
Feuille : 000 03

Échelle d'origine : 1/2500
Échelle d'édition : 1/2000

Date d'édition : 14/10/2010
(fuseau horaire de Paris)

Coordonnées en projection : RGF93CC45

©2010 Ministère du budget, des comptes publics et de la réforme de l'État

Le plan visualisé sur cet extrait est géré par le centre des impôts foncier suivant :
Pole topo de gestion cadastrale
PERIGUEUX CITE ADMINISTRATIVE
24016
24016 PERIGUEUX CEDEX
tél. 05 53 03 35 00 -fax
cdif.perigueux@dgfip.finances.gouv.fr

Cet extrait de plan vous est délivré par :
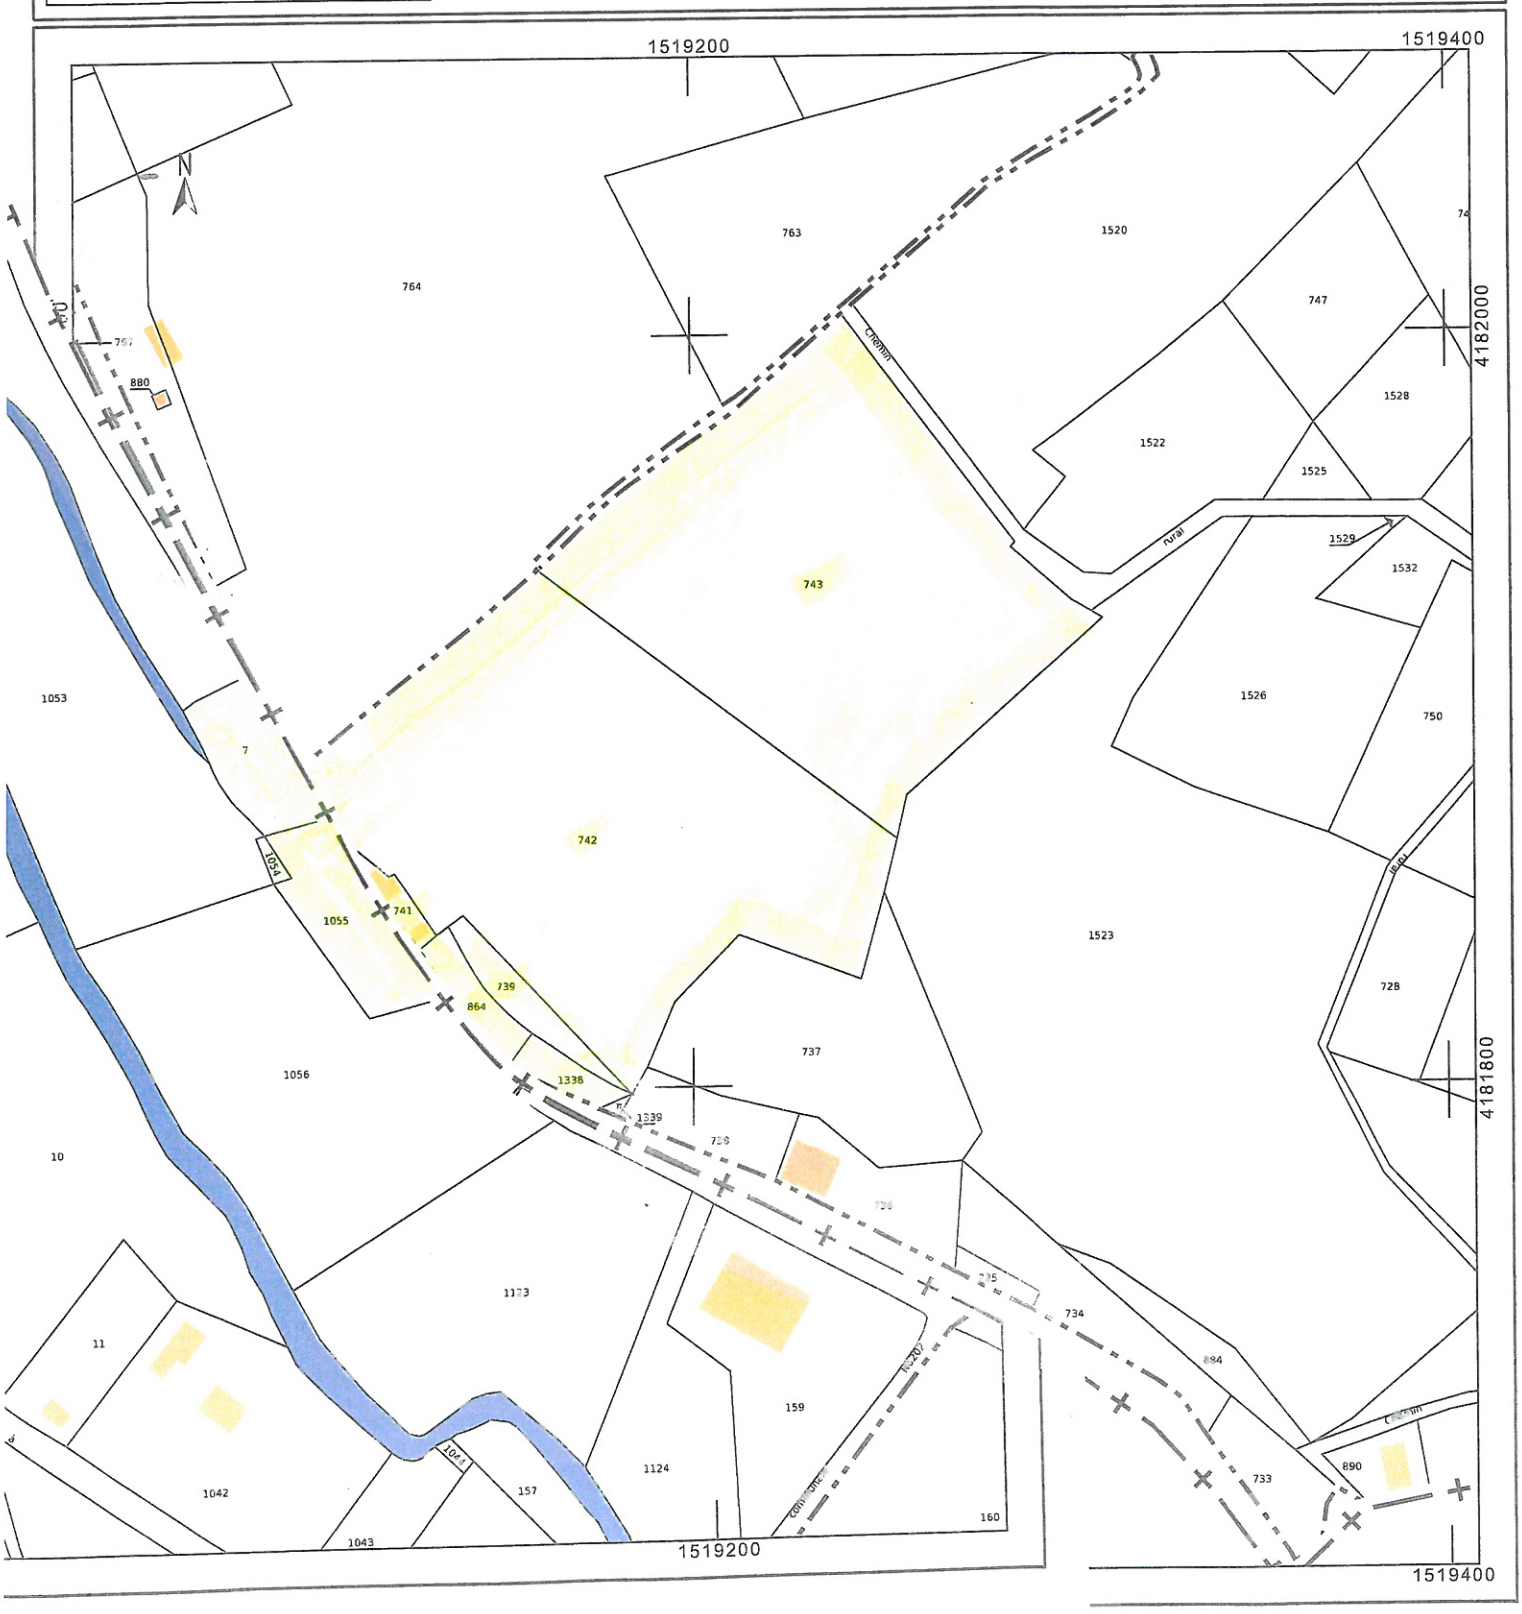
cadastre.gouv.fr