Département :
DORDOGNE

Commune :

Section :
Feuille :

Échelle d'origine : 1/1000
Échelle d'édition : 1/1000

Date d'édition : 19/10/2015
(fuseau horaire de Paris)

Coordonnées en projection : RGF93CC45
©2014 Ministère des Finances et des Comptes publics

DIRECTION GÉNÉRALE DES FINANCES PUBLIQUES

EXTRAIT DU PLAN CADASTRAL

N° 7 pour 19 a 08 ca
N° 102 pour 4 a 19 ca
N° 100 pour 3 a 06 ca

26 a 33 ca

REF MP 112298

Le plan visualisé sur cet extrait est géré par le centre des impôts foncier suivant :
Pole topo de gestion cadastrale
PERIGUEUX CITE ADMINISTRATIVE
24016
24016 PERIGUEUX CEDEX
tél. 05 53 03 35 00 -fax
cdif.perigueux@dgfip.finances.gouv.fr

Cet extrait de plan vous est délivré par :
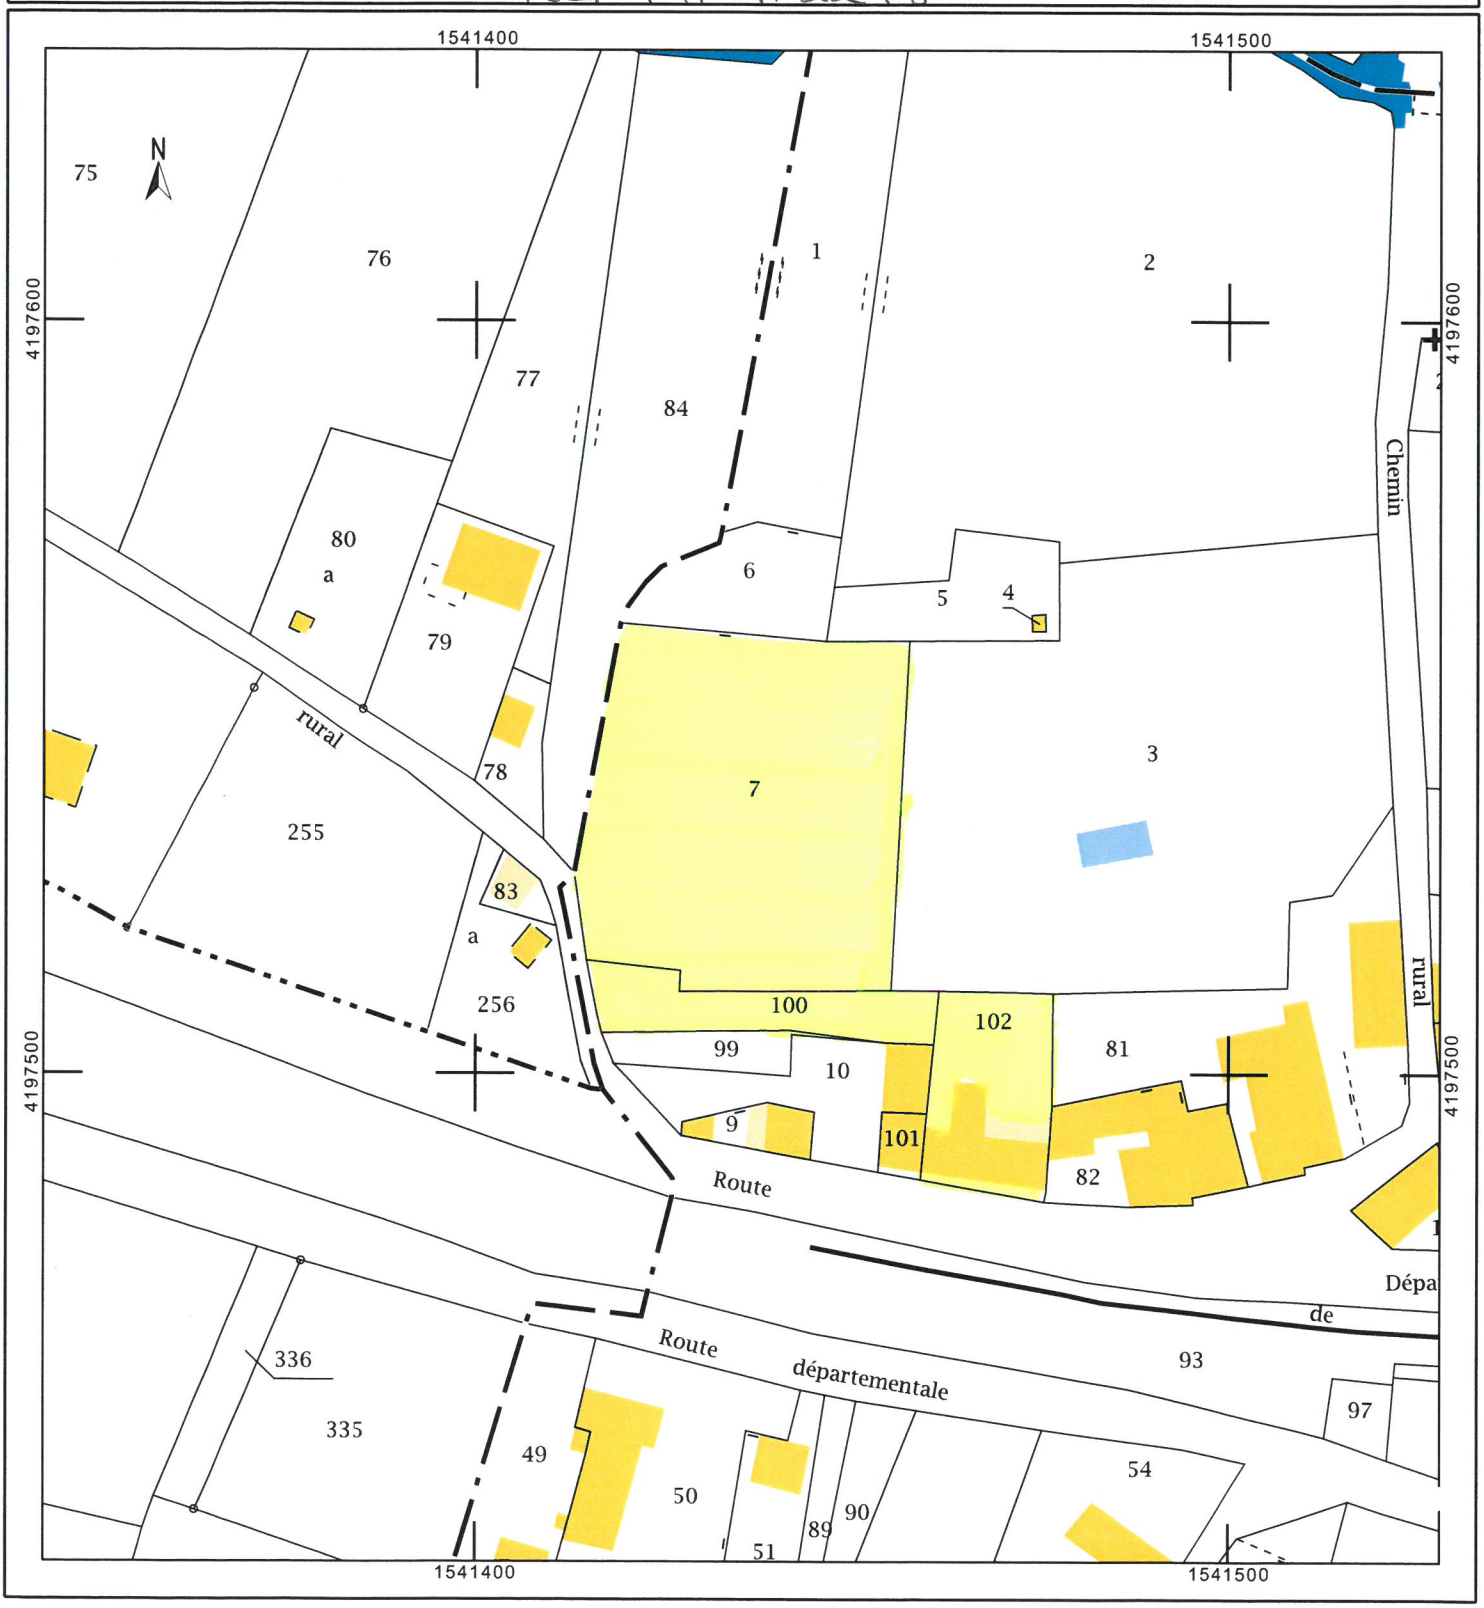
cadastre.gouv.fr