

DIRECTION GÉNÉRALE DES FINANCES PUBLIQUES

EXTRAIT DU PLAN CADASTRAL

Le plan visualisé sur cet extrait est géré par le centre des impôts foncier suivant :
SARLAT LA CANEDA

Cet extrait de plan vous est délivré par :

cadastre.gouv.fr

Département :

Commune :

Section :

Feuille :


Échelle d'origine : 1/2000

Échelle d'édition : 1/2500

Date d'édition : 01/12/2014

(fuseau horaire de Paris)

©2012 Ministère de l'Économie et des Finances

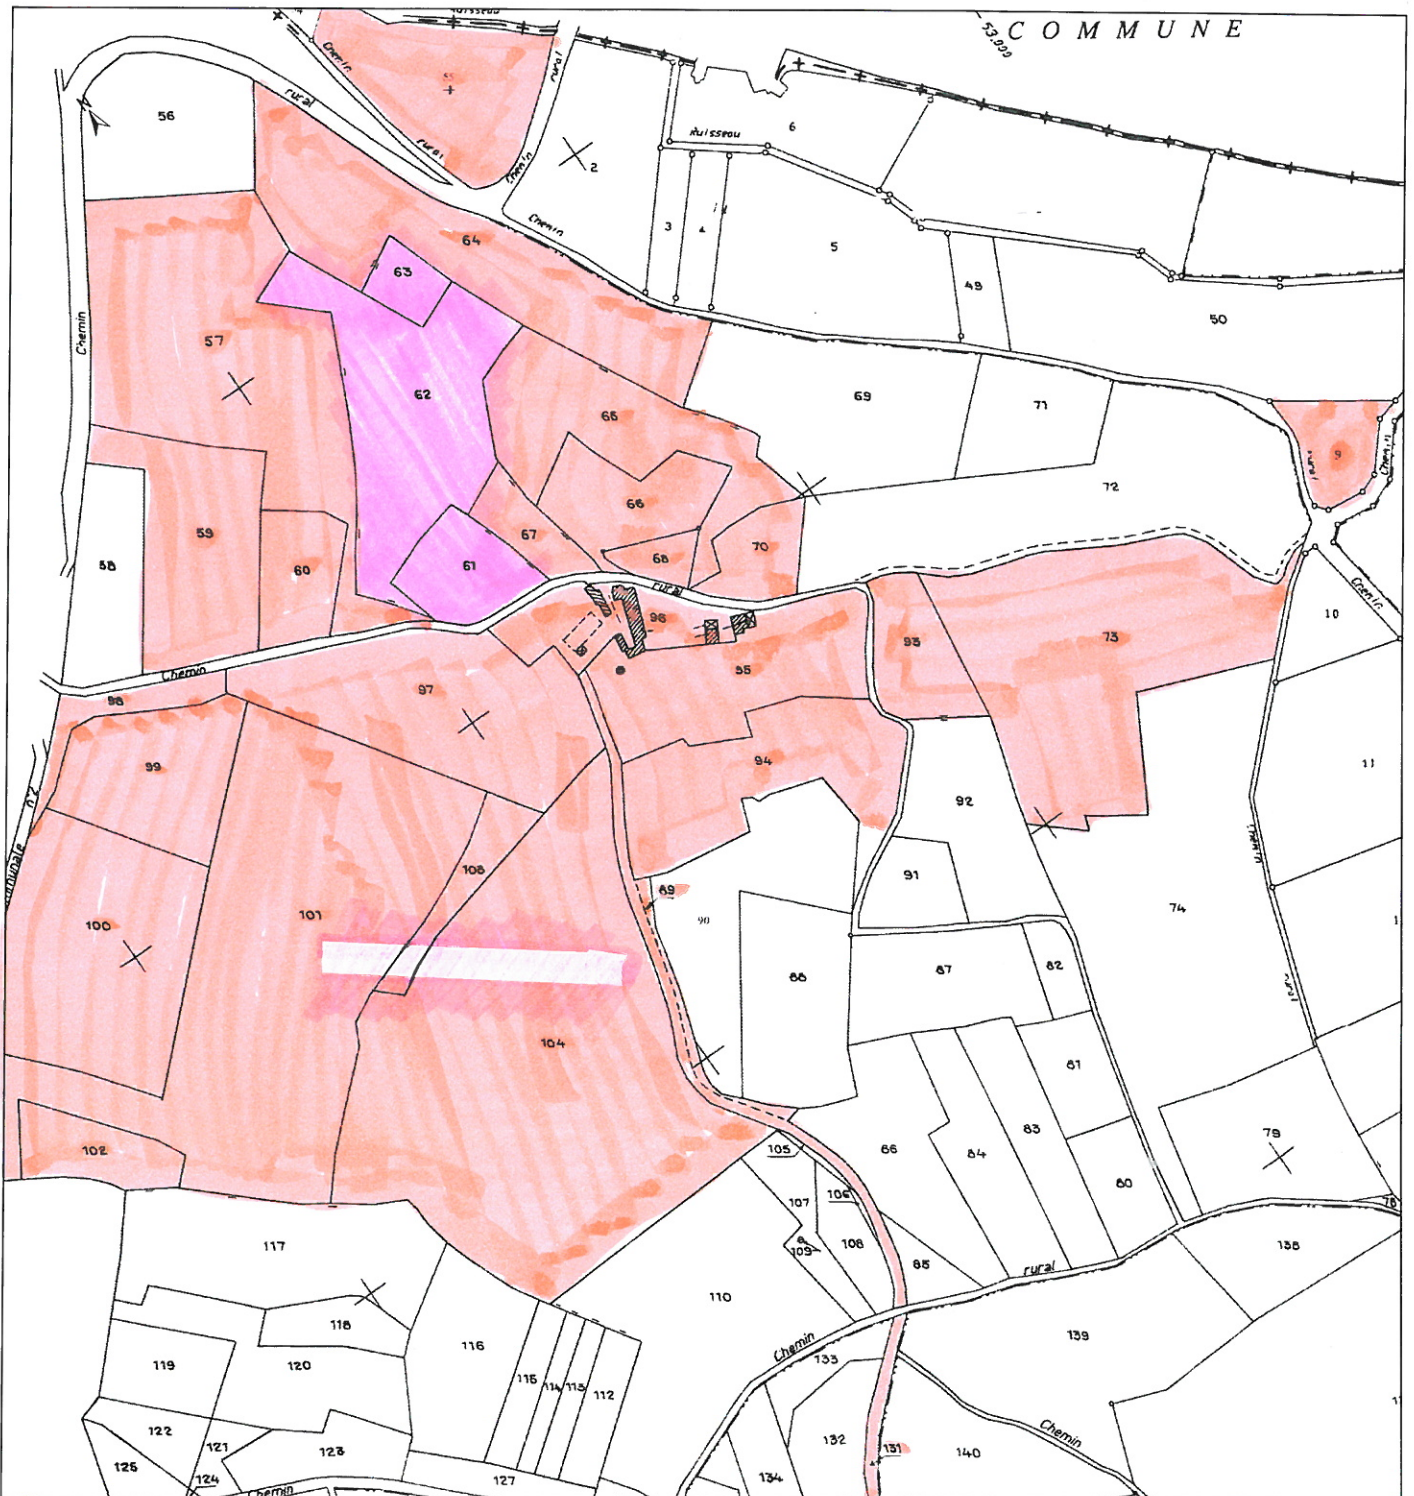

Département :

Commune :

DIRECTION GÉNÉRALE DES FINANCES PUBLIQUES

EXTRAIT DU PLAN CADASTRAL

Le plan visualisé sur cet extrait est géré par le centre des impôts foncier suivant : SARLAT LA CANEDA

Section
Feuille

Échelle d'origine : 1/2000
Échelle d'édition : 1/2500

Date d'édition : 01/12/2014
(fuseau horaire de Paris)

©2012 Ministère de l'Économie et des Finances

Cet extrait de plan vous est délivré par :

cadastre.gouv.fr

