Département :
DORDOGNE

Commune :
MONTIGNAC

DIRECTION GÉNÉRALE DES FINANCES PUBLIQUES

EXTRAIT DU PLAN CADASTRAL

Le plan visualisé sur cet extrait est géré par le centre des impôts foncier suivant :
Pole topo de gestion cadastrale
PERIGUEUX CITE ADMINISTRATIVE
24016
24016 PERIGUEUX CEDEX
tél. 05 53 03 35 00 -fax
cdif.perigueux@dgfip.finances.gouv.fr

Section :
Feuille :

Échelle d'origine : 1/2000
Échelle d'édition : 1/2000

Date d'édition : 12/01/2015
(fuseau horaire de Paris)

Coordonnées en projection : RGF93CC45
©2012 Ministère de l'Économie et des Finances

Cet extrait de plan vous est délivré par :
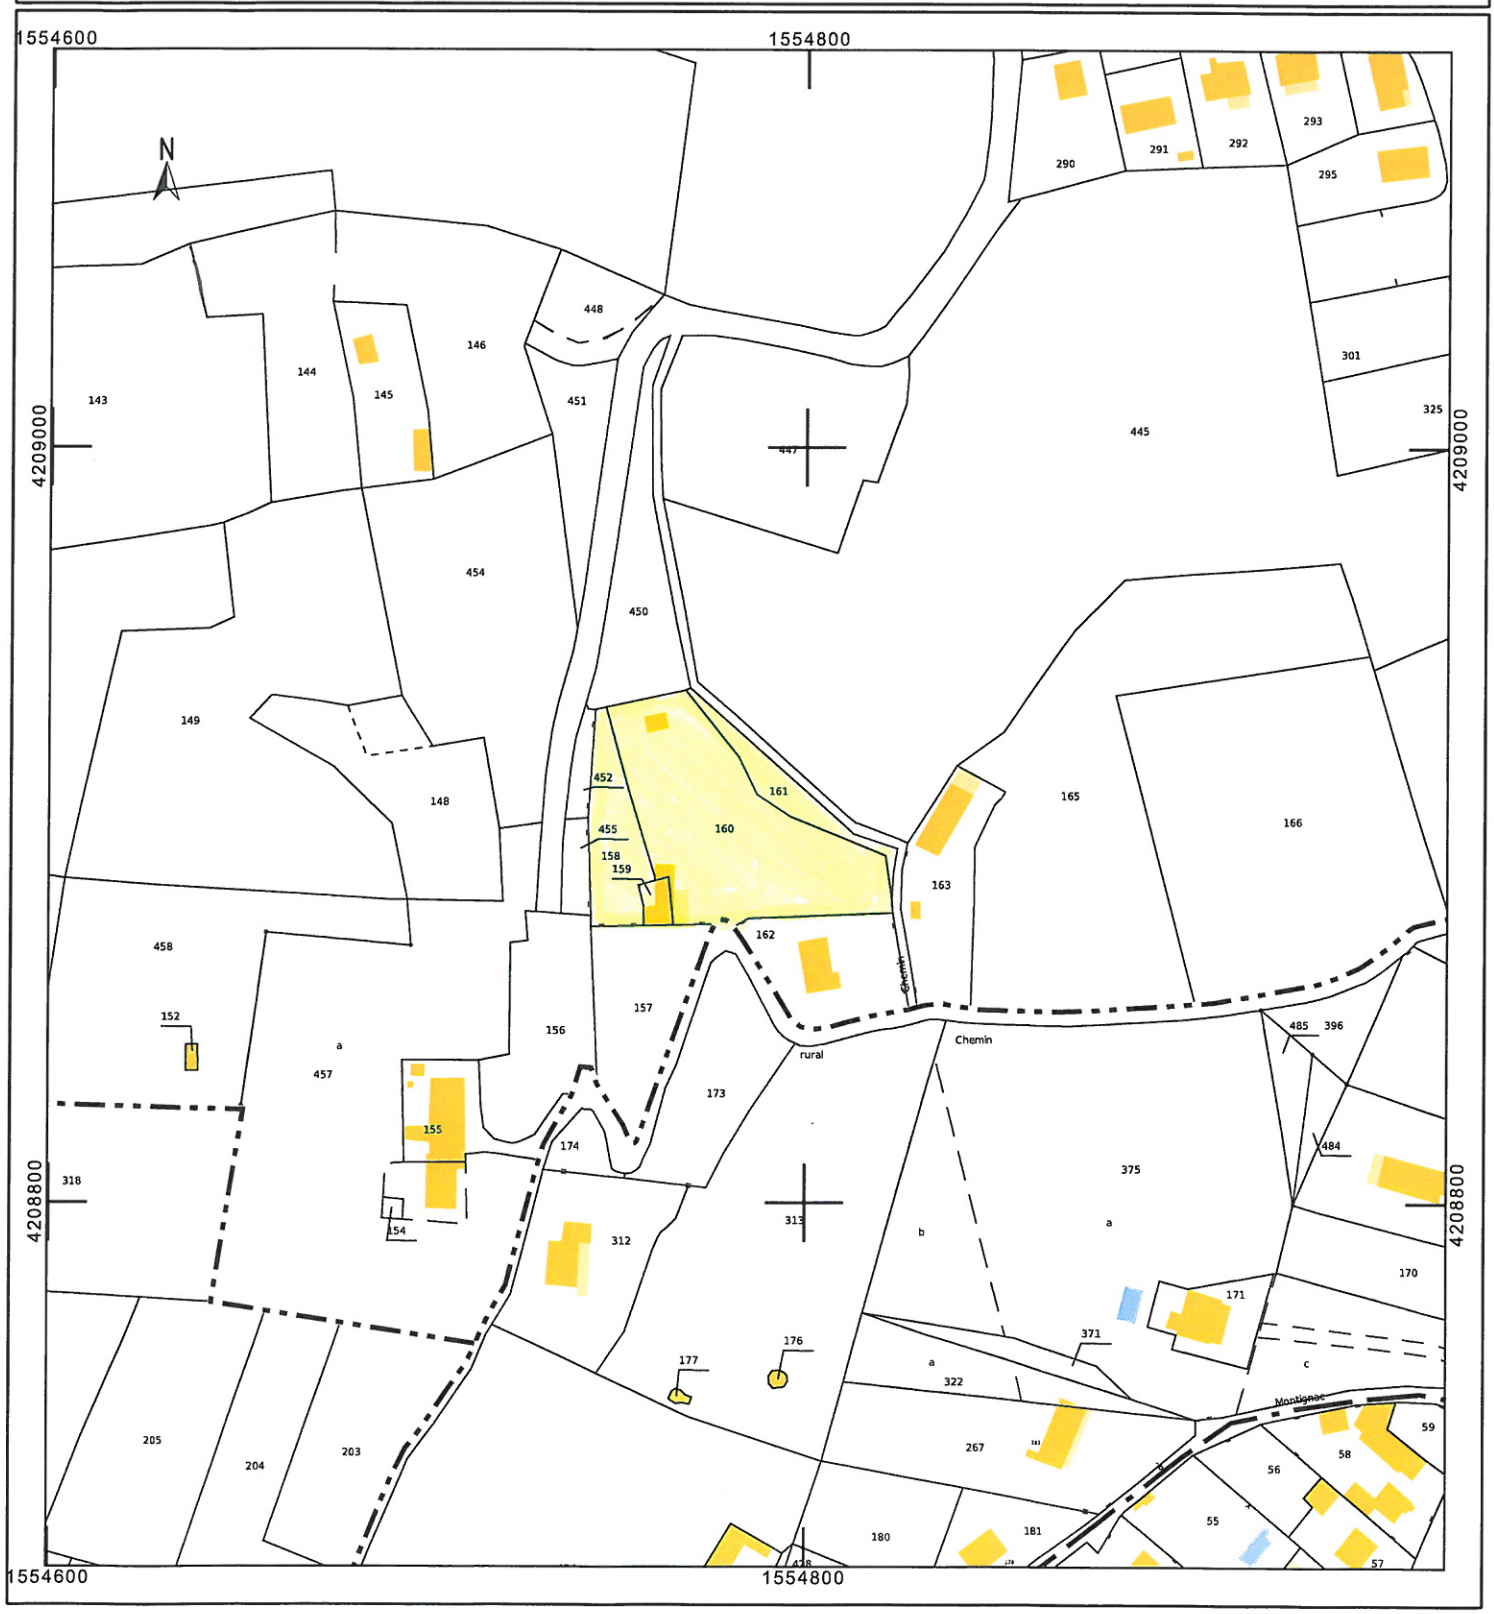
cadastre.gouv.fr