

Département :
DORDOGNE

Commune :

DIRECTION GÉNÉRALE DES FINANCES PUBLIQUES

EXTRAIT DU PLAN CADASTRAL

Le plan visualisé sur cet extrait est géré
par le centre des impôts foncier suivant :
Pole topo de gestion cadastrale
PERIGUEUX CITE ADMINISTRATIVE
24016
24016 PERIGUEUX CEDEX
tél. 05 53 03 35 00 -fax
cdif.perigueux@dgfip.finances.gouv.fr

Section :
Feuille :

Échelle d'origine : 1/2000
Échelle d'édition : 1/2000

Date d'édition : 17/05/2016
(fuseau horaire de Paris)

Coordonnées en projection : RGF93CC45
©2014 Ministère des Finances et des
Comptes publics


REF MP JU 2801

Cet extrait de plan vous est délivré par :

cadastre.gouv.fr

1554200

1554400

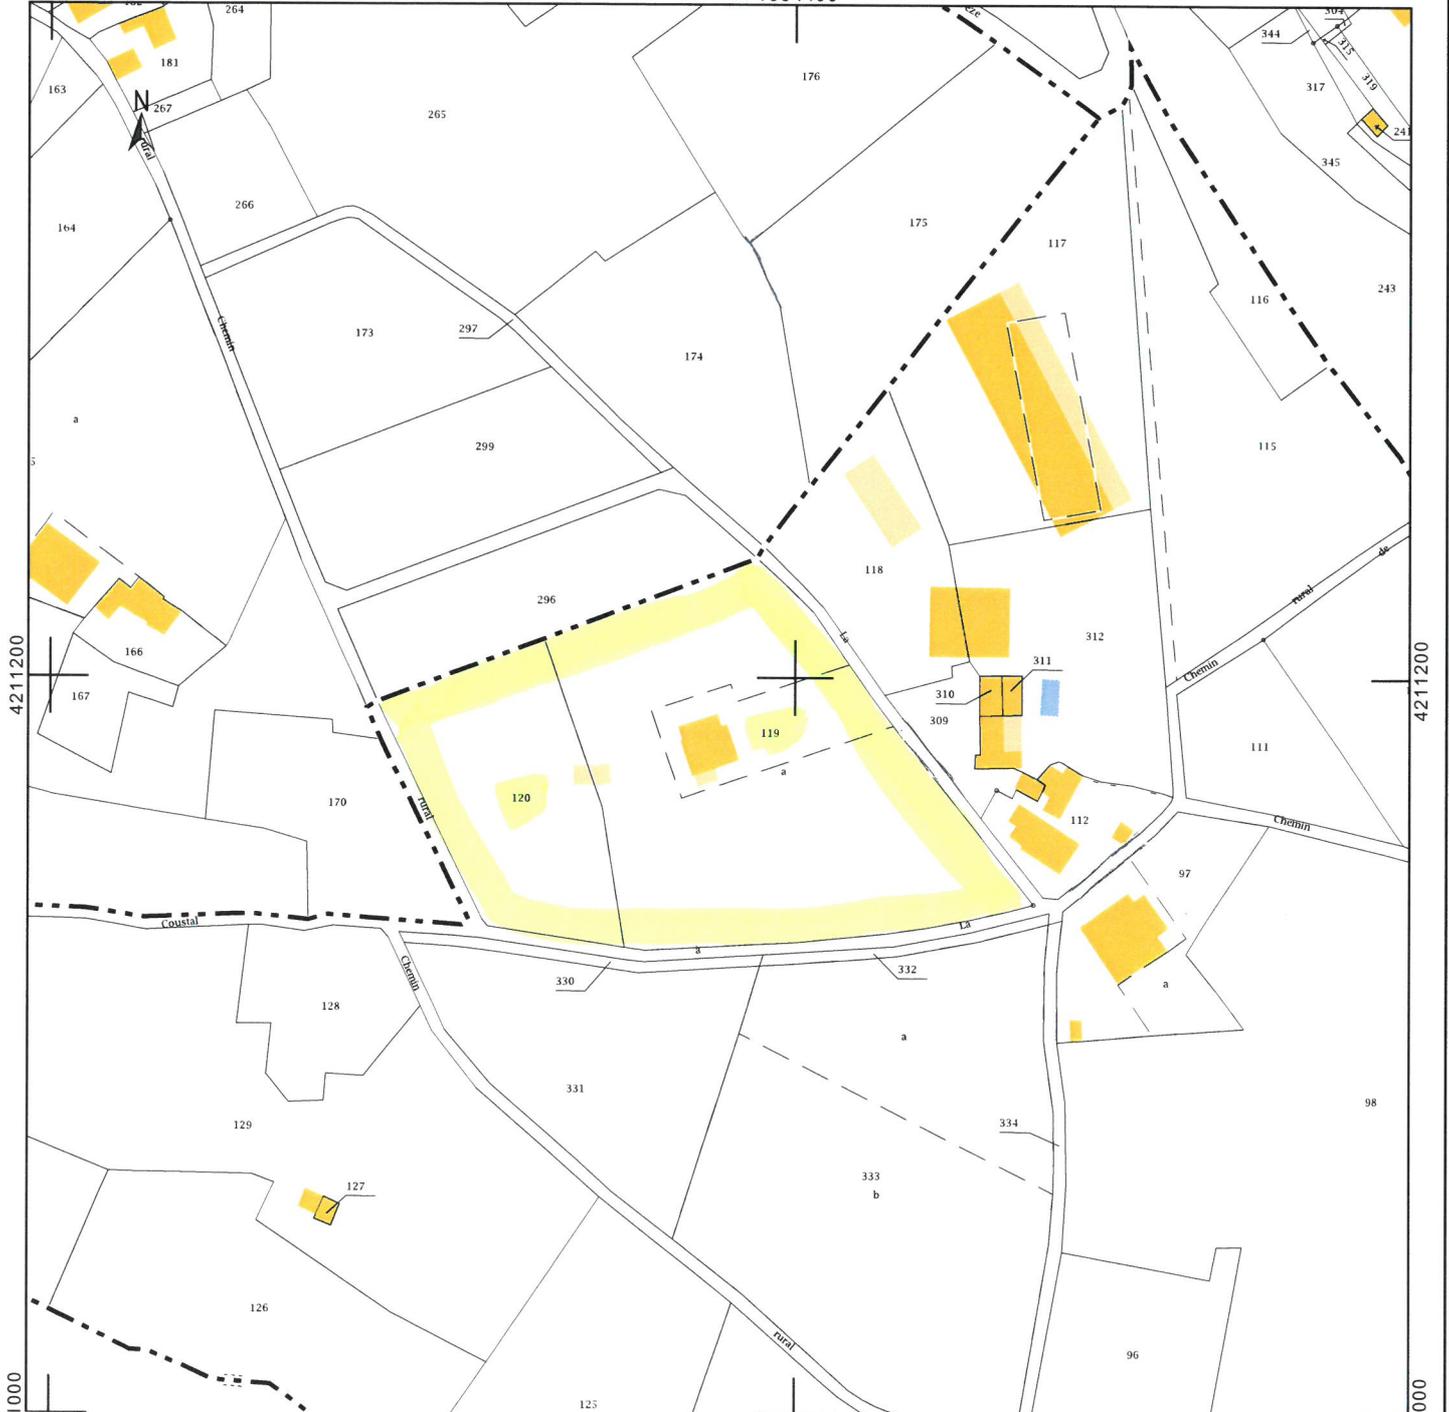

1000

1000