

Département :

Commune :

Section :

Feuille :

Échelle d'origine : 1/2000

Échelle d'édition : 1/2000

Date d'édition : 23/06/2016

(fuseau horaire de Paris)

©2016 Ministère des Finances et des Comptes publics

DIRECTION GÉNÉRALE DES FINANCES PUBLIQUES

EXTRAIT DU PLAN CADASTRAL


Le plan visualisé sur cet extrait est géré par le centre des impôts foncier suivant : PERIGUEUX

Cet extrait de plan vous est délivré par :

cadastre.gouv.fr

REF MP JJ 2816

Plan 1

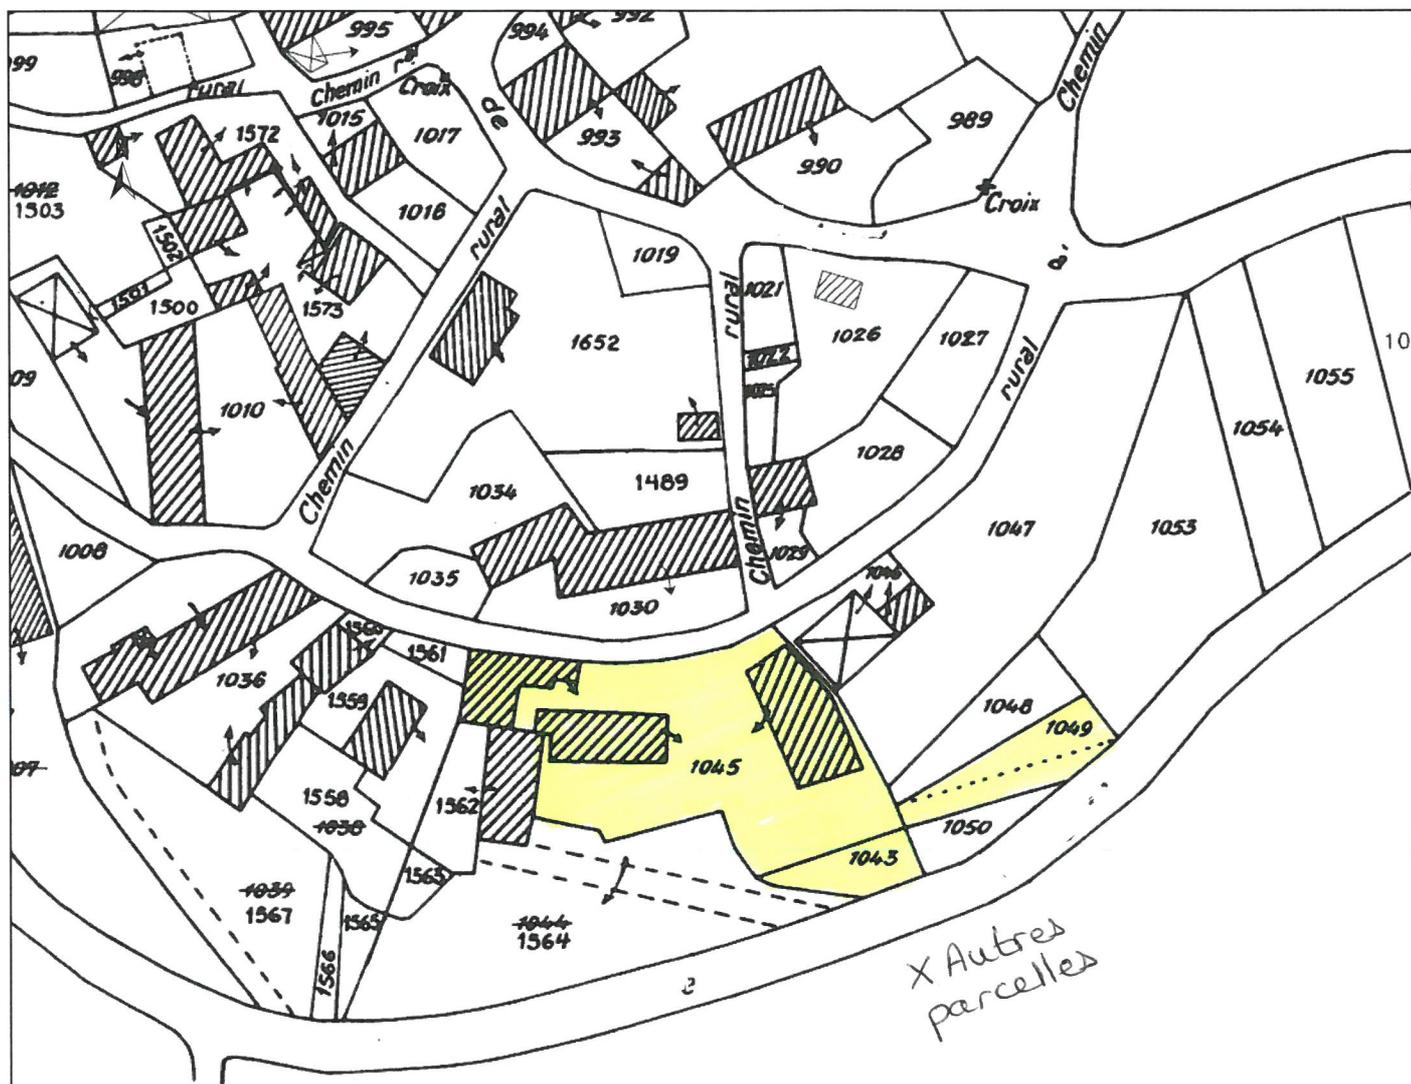

Développement à l'échelle de 1/1000

Département :
DORDOGNE

Commune :

Section :
Feuille :

Échelle d'origine : 1/2000
Échelle d'édition : 1/2000

Date d'édition : 23/06/2016
(fuseau horaire de Paris)

©2016 Ministère des Finances et des
Comptes publics

DIRECTION GÉNÉRALE DES FINANCES PUBLIQUES

EXTRAIT DU PLAN CADASTRAL

Le plan visualisé sur cet extrait est géré
par le centre des impôts foncier suivant :
PERIGUEUX

Cet extrait de plan vous est délivré par :

cadastre.gouv.fr

REF NP JJ 2816

Plan 2

