Département :

Commune :

DIRECTION GÉNÉRALE DES FINANCES PUBLIQUES

EXTRAIT DU PLAN CADASTRAL

Le plan visualisé sur cet extrait est géré par le centre des impôts foncier suivant :
Pole topo de gestion cadastrale
15 rue du 26ème Régiment d'infanterie
CITE ADMINISTRATIVE 24053
24053 PERIGUEUX CEDEX
tél. 05 53 03 35 00 -fax
cdif.perigueux@dgfip.finances.gouv.fr

Section :
Feuille :

Échelle d'origine : 1/1000
Échelle d'édition : 1/1000

Date d'édition : 08/08/2016
(fuseau horaire de Paris)

Coordonnées en projection : RGF93CC45
©2016 Ministère des Finances et des Comptes publics

REF MP JJ 2837

Cet extrait de plan vous est délivré par :
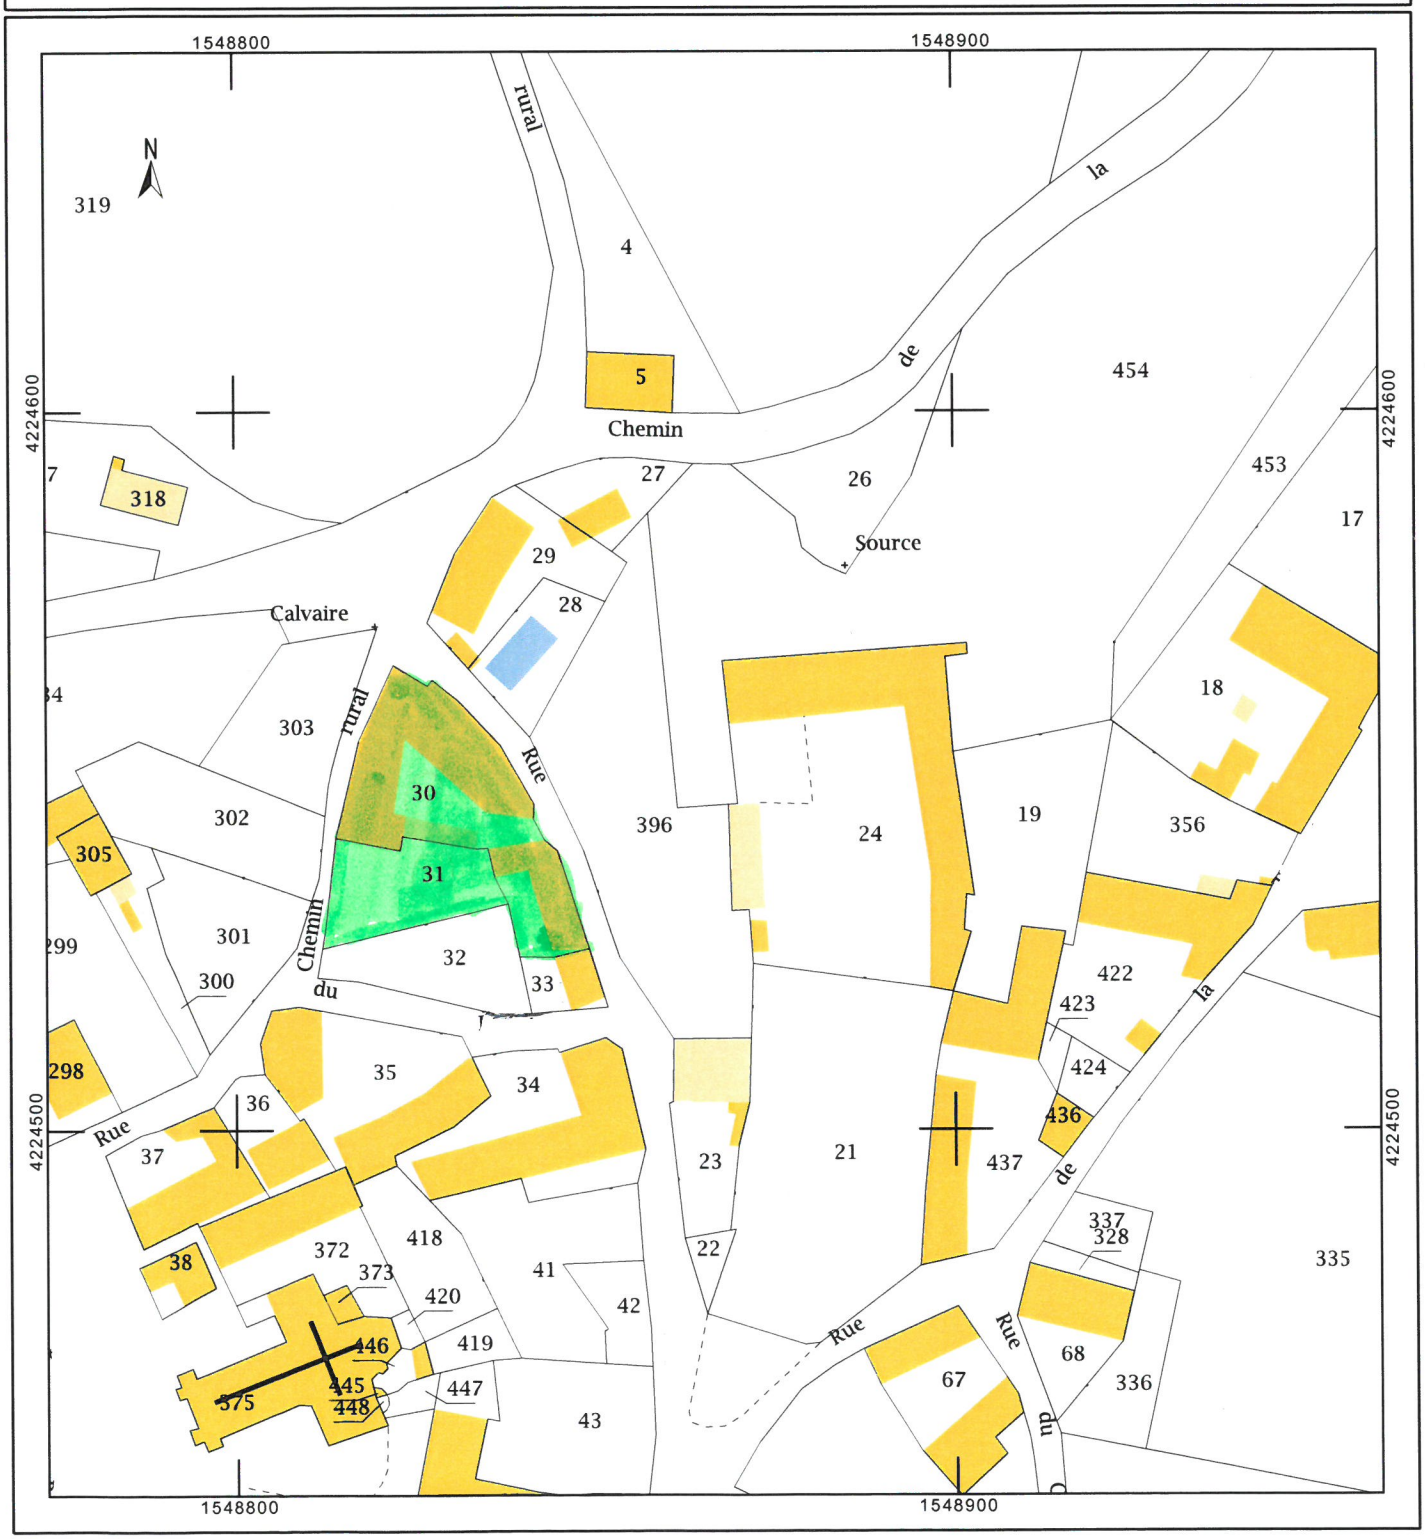
cadastre.gouv.fr